




DESKA NAD 2.NP
PŮDORYS 1:100

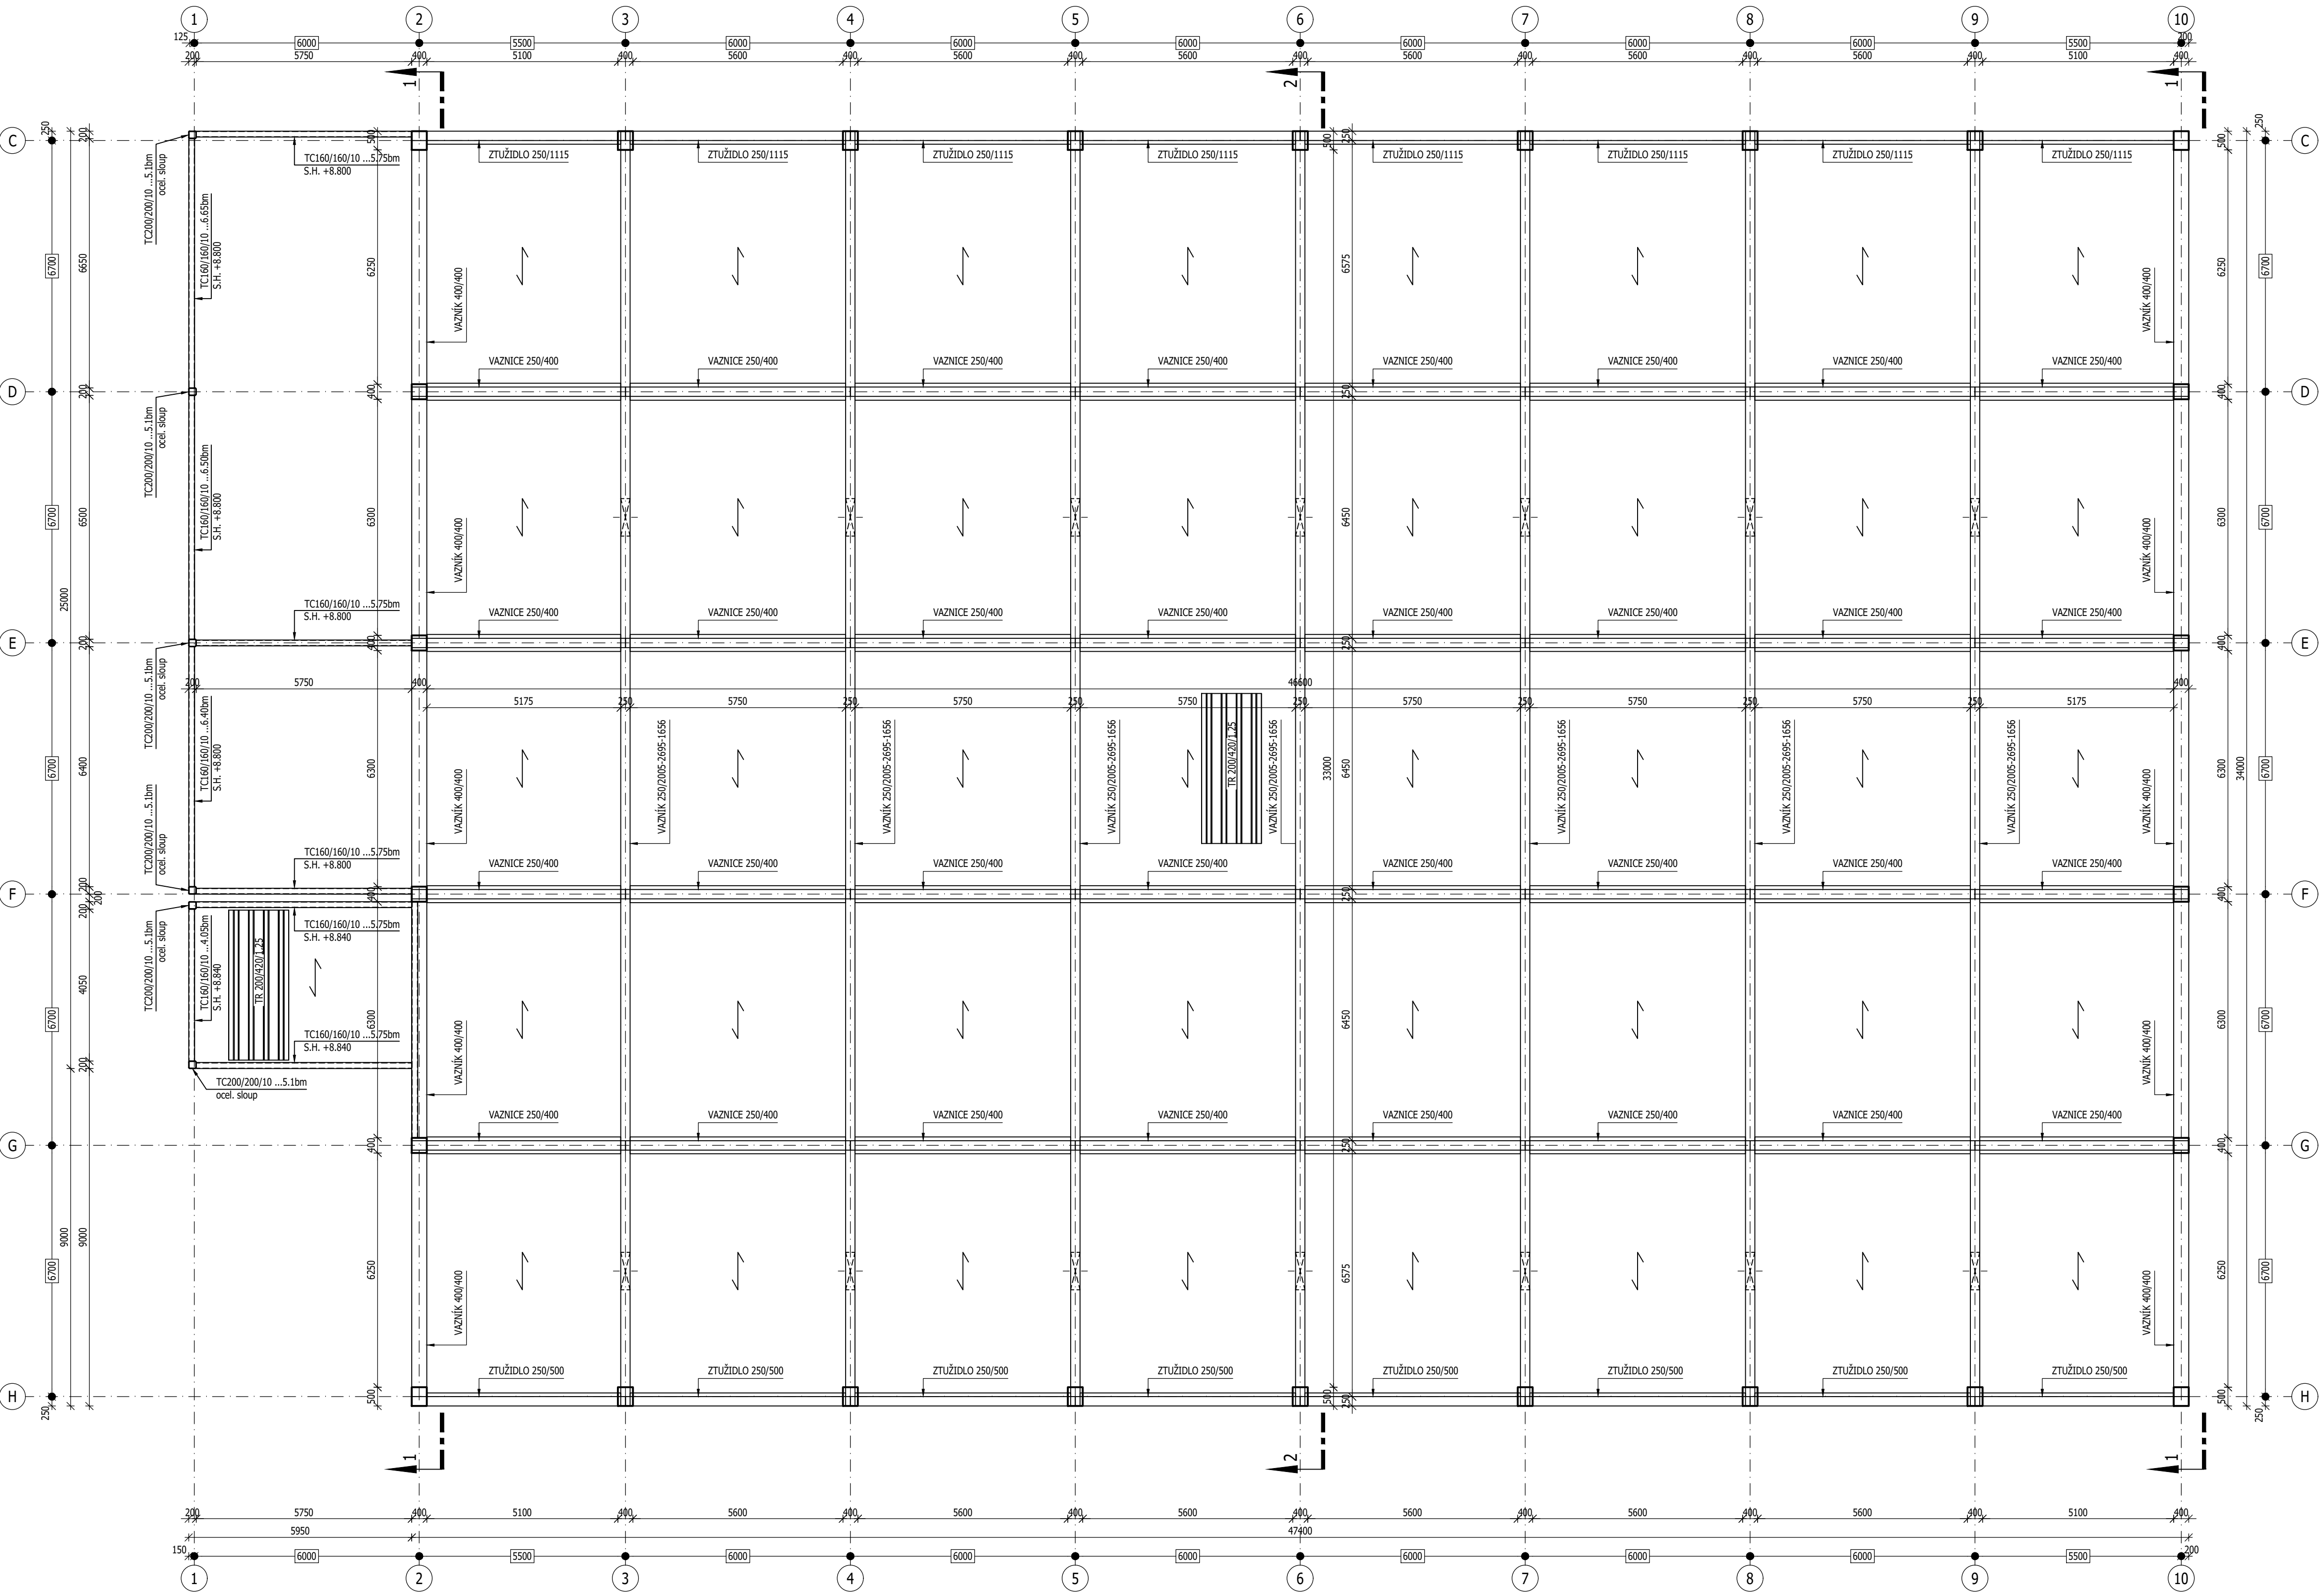

ŘEZ 1-1 1:100

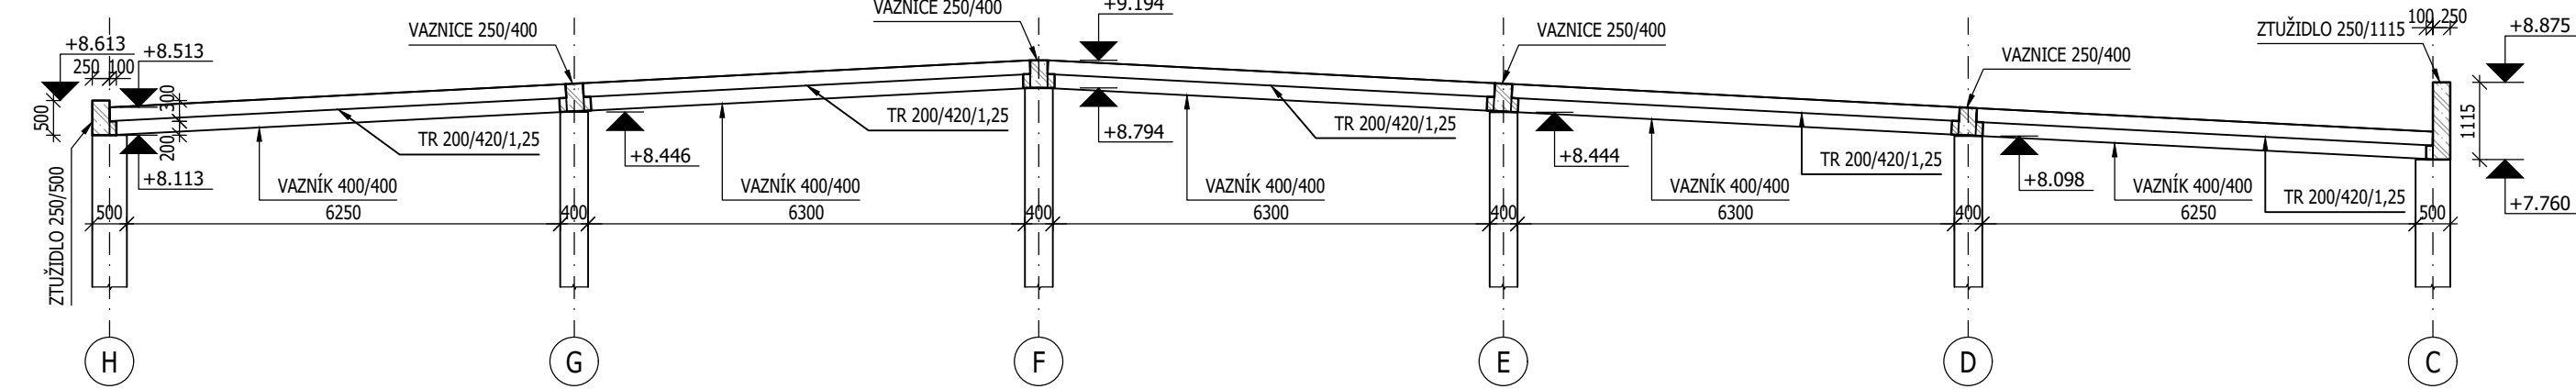

ŘEZ 2-2 1:100

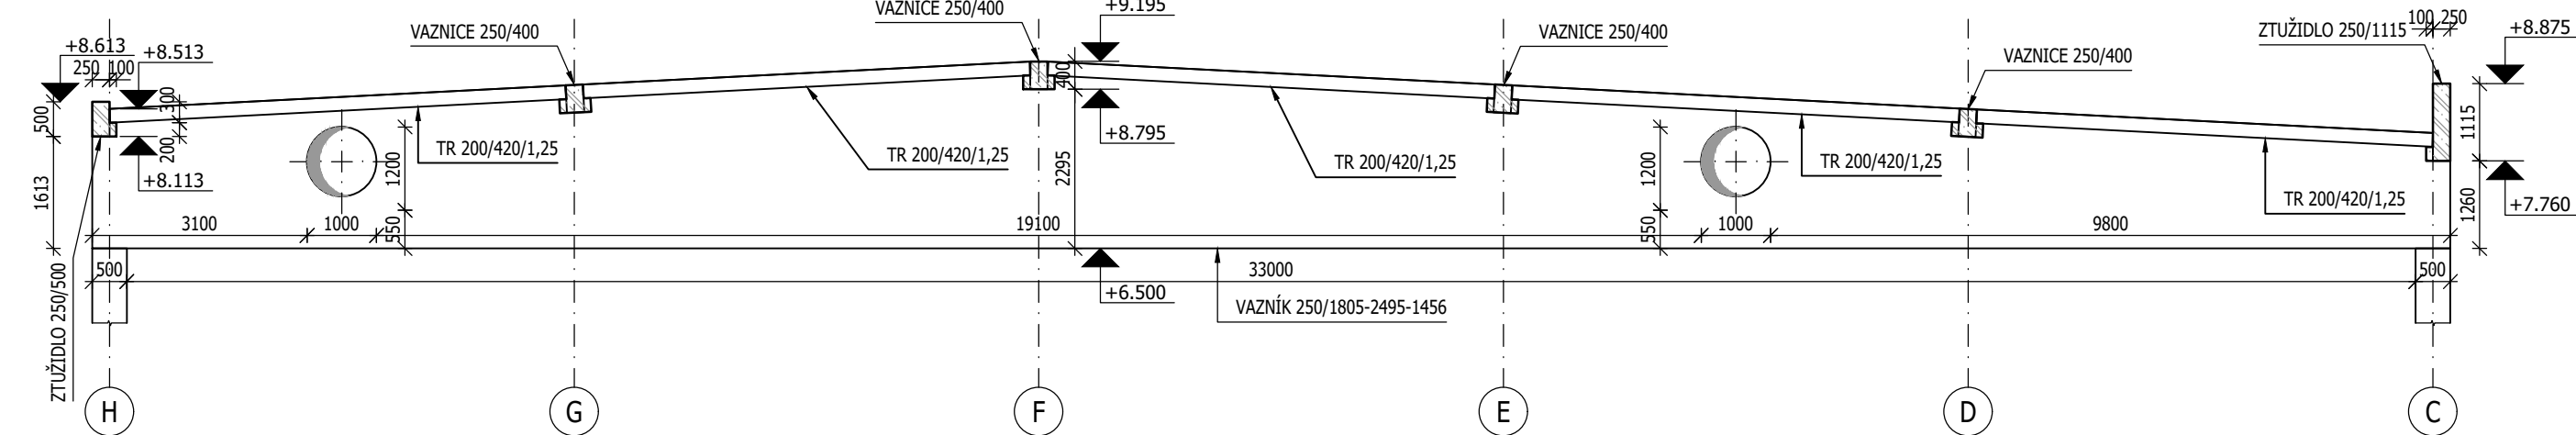

VÝPIS OCELI

Výkaz materiálu - Ocel S 235			
Číslo	Polozka	Počet (ks)	Hmotnost (kg)
-	TC160/160/10 ... 52.7 bm	-	2440.01
-	TC200/200/10 ... 30.6 bm	-	1799.28
HMOTNOST CELKEM:			4239.29kg

Poznámka: uvedený výkaz je jako čistý (tzn. bez rezerv na prořih a spojovací materiál)

Poznámky:

- V případě neprovádění autorského dozoru neručíme za skutečné provedení díla IN SITU.
- Prostupy sladit se stavební částí PD.
- Úprava pracovní spáry dle zvyklostí dodavatele (např. B-systém).
- Před betonáží vložit do bednění trubkování elektro dle projektu Elektro.
- U pohledových betonů polohu pracovních spar, spar bednění a prvků vkládaných do bednění nutno odsouhlasit architektem.
- Nedílnou součástí dokumentace je technická zpráva.

Legenda hmot

Železobeton v půdorysu / v řezu

☒ - HORNÍ HRANA

☒ - SPODNÍ HRANA

BETON

NARŮST PEVNOSTI BETONU

NAVŘENO DLE

KRYTÍ VNĚJŠÍ

KRYTÍ VNITŘNÍ

OCEL

C30/37-XC1

BĚŽNÝ - 28 denní

ČSN EN 1992-1-1; ČSN EN 206-A2; ČSN P 732404

25 mm

25 mm

B500, S235

Revize:

č. datum popis