
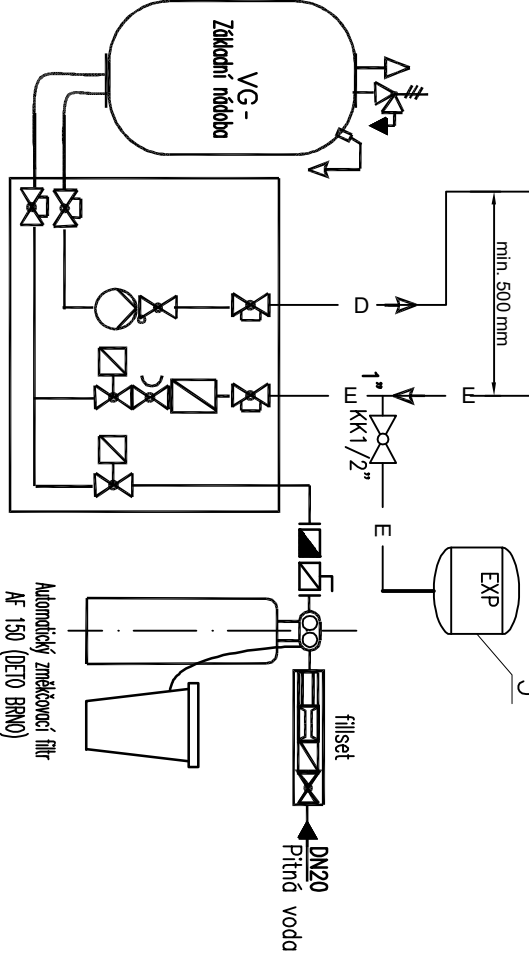
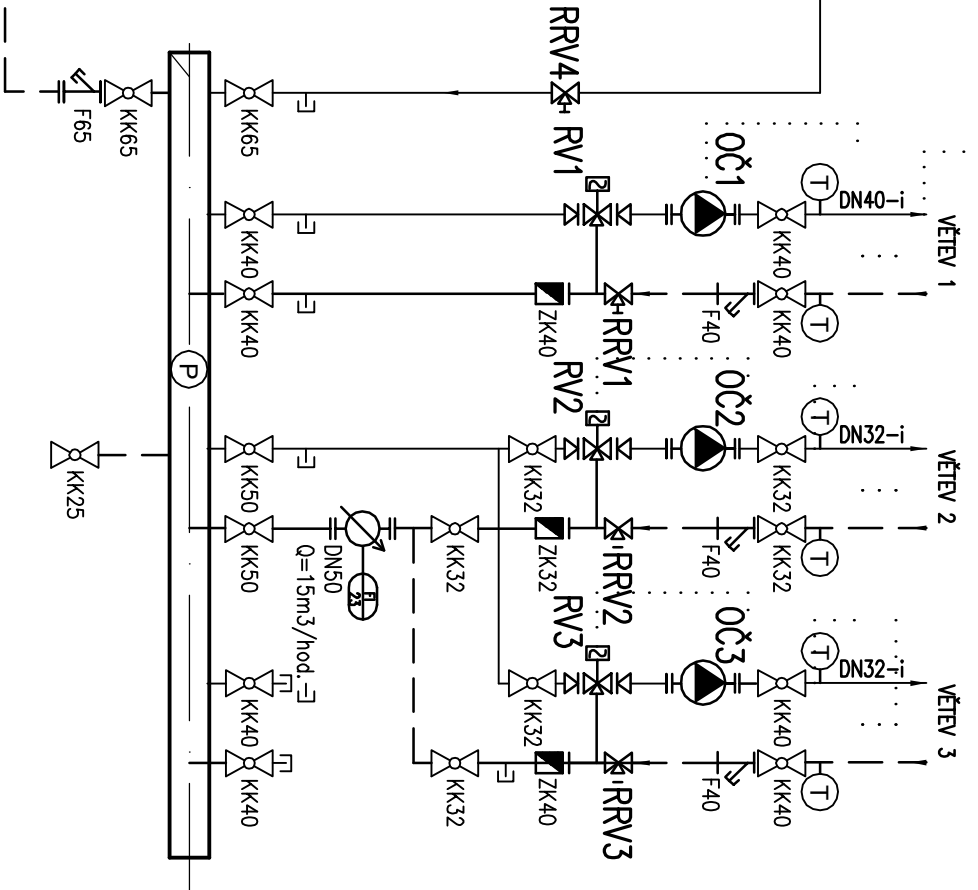
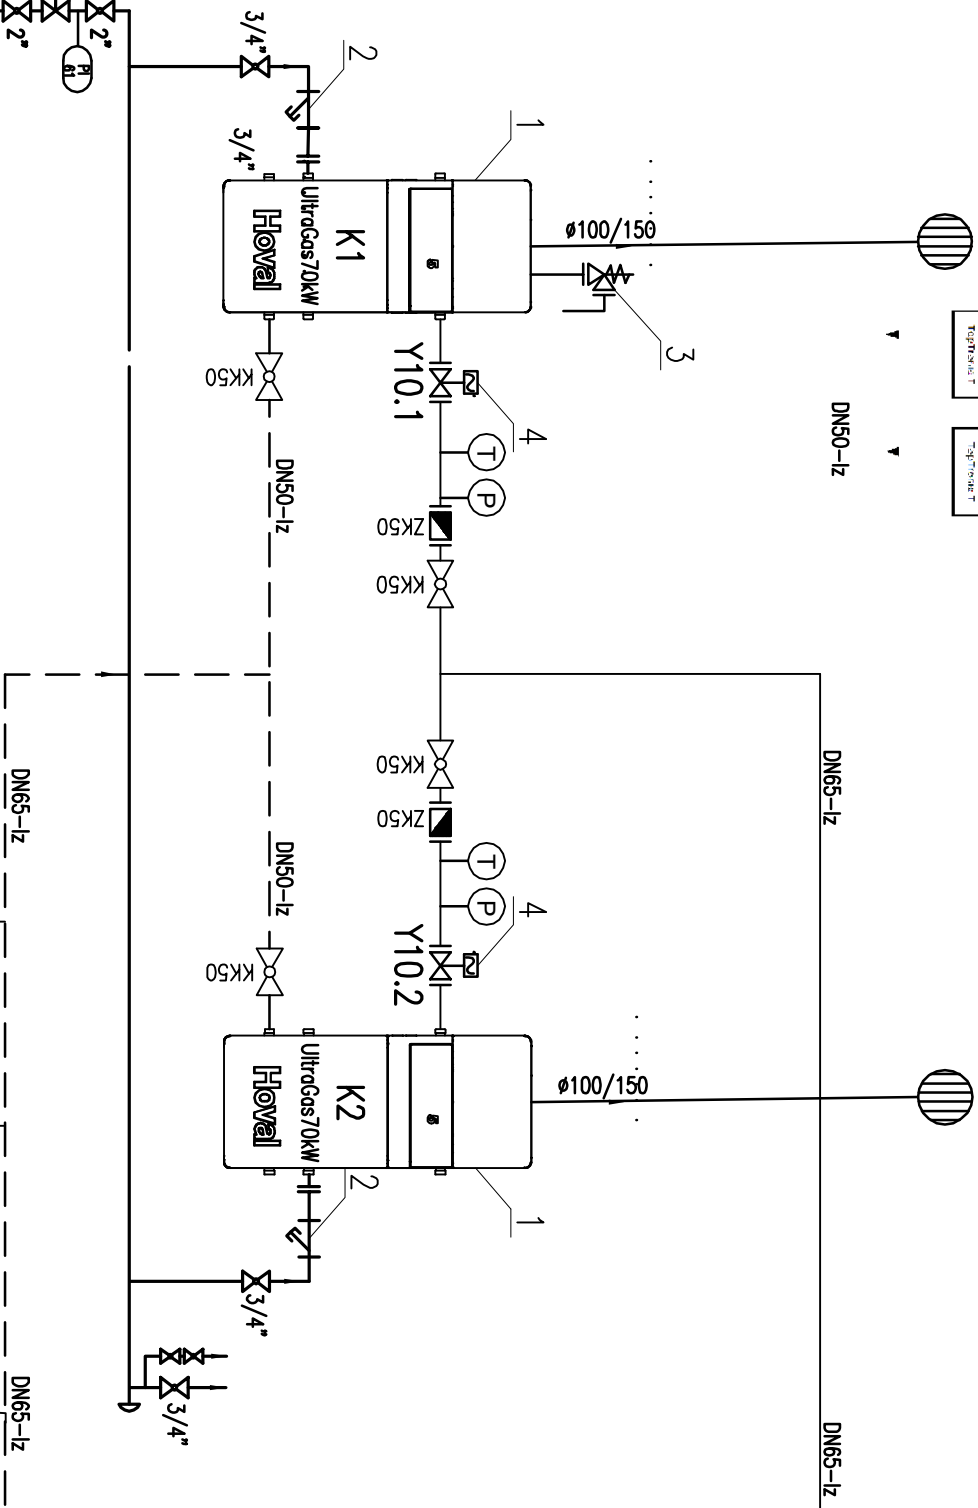


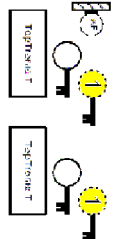


PARAMETRY:

Celkový tepelný výkon koteleny 140kW
Tepelný spád 75/55°C
Ntl. plyn 20kPa

LEGENDA:

K1, K2 – PLYNOVÝ KONDENZAČNÍ KOTEL HOVAL UltraGas(70), 70kW, 4 bary, vč. Topřirnice
EXP – MEMBRANOVÝ EXPAZNZOMAT 320 l
U – ÚPRAVA VODY ABUVY
OČ1 – STANALICI OBĚHOVÉ ČERPADLO GRUNDFOS Magna 50-60-F 180; I=0,17-1,7A; P=25-400W; U=230V 50 Hz
OČ2 – STANALICI OBĚHOVÉ ČERPADLO GRUNDFOS Magna 32-60 180; I=0,09-0,6A; P=10-85W; U=230V 50 Hz
OČ3 – STANALICI OBĚHOVÉ ČERPADLO GRUNDFOS Magna 32-60 180; I=0,09-0,6A; P=10-85W; U=230V 50 Hz
RV1, RV2, RV3 – TŘÍCESTNÝ REGULAČNÍ VENTIL DN20; dp=mx. 10 kPa; Kv=6,3m³/s (dodávka MaR)

variomat 1-1/200
Nost. hodnota – 150 kPa

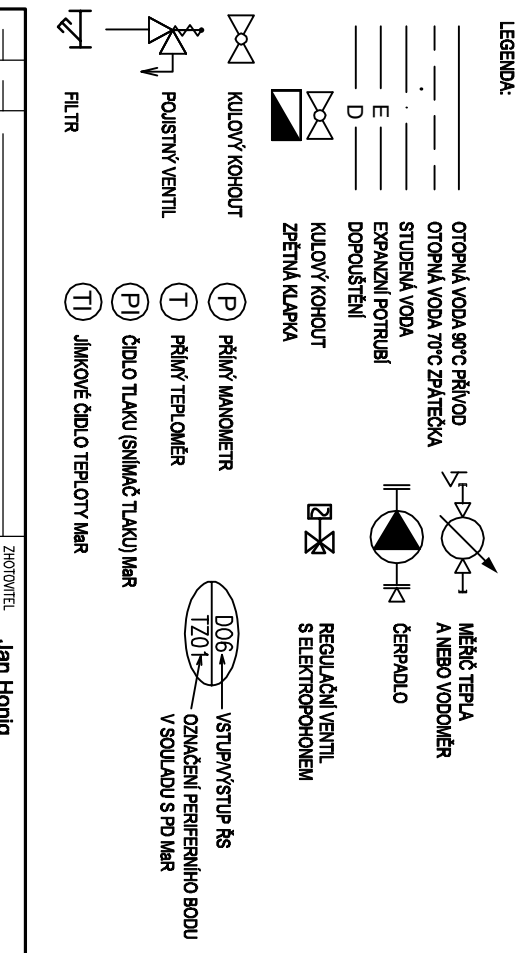

INDEX		POČET		ZMĚNA		ZHOVDITEL	
						Jan Honig	
						Inženýrská činnost	
						783 83 Lipinka 22	
Jméno		Jan Honig		Jan Honig		INVESTOR	
Datum		04.2016		04.2016		EKOLITS Hronice, o.s.	
Podpis						Zborovská 606	
						753 01 Hronice	
Č. zakázky		HP		Jan Honig		SÚPEK DSP	
OBJEKT		Plynová kotelná K31		U. Bělohorská č.1297		FORMÁT VÝKRESU	
		753 01 Hronice na Moravě				8 x A4	
						ČÍSLO VÝKRESU	
						S02	
						PRÁČE ČÍSLO	

SCHEMA ZAPOJENÍ