


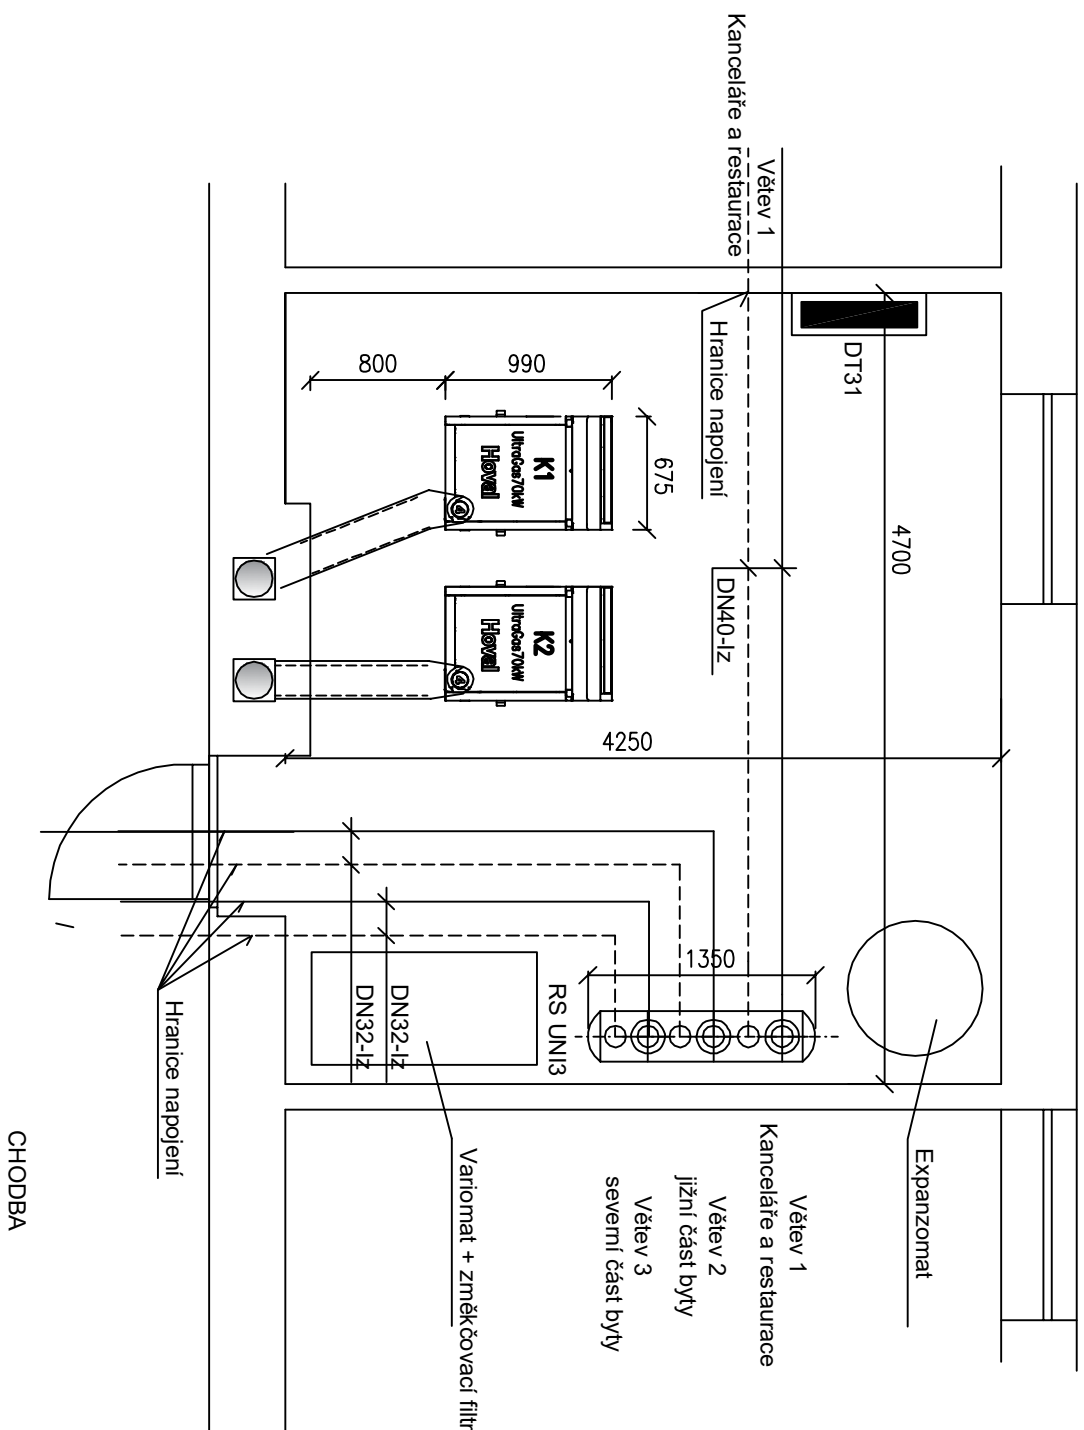

		ZHOTOVTEL		Jan Honig Inženýrská činnost 783 83 Lipinka 22	
INDEX	POČET	ZMĚNA			
MĚRO	Jan Honig	Jan Honig	Jan Honig	SCHALL	INVESTOR
DATUM	04.2016	04.2016	04.2016	04.2016	EKO LITES Hranice, a.s. Zborovská 606 753 01 Hranice
PODSK					
č. ZAKAZNY	HIP	Jan Honig	SUPLEŠ. JOSP	MĚRNO	1:20
OBSAHI	NÁZEVI				
PŮDORYS KOTELNY					
Plynová kotelna K31 Ul. Bělohradská č.129/7 753 01 Hranice na Moravě			FORMÁT VÝKRESU		
			2 x A4		
			ČÍSLO VÝKRESU		
			S02.		
			PAGE ČÍSLO		