
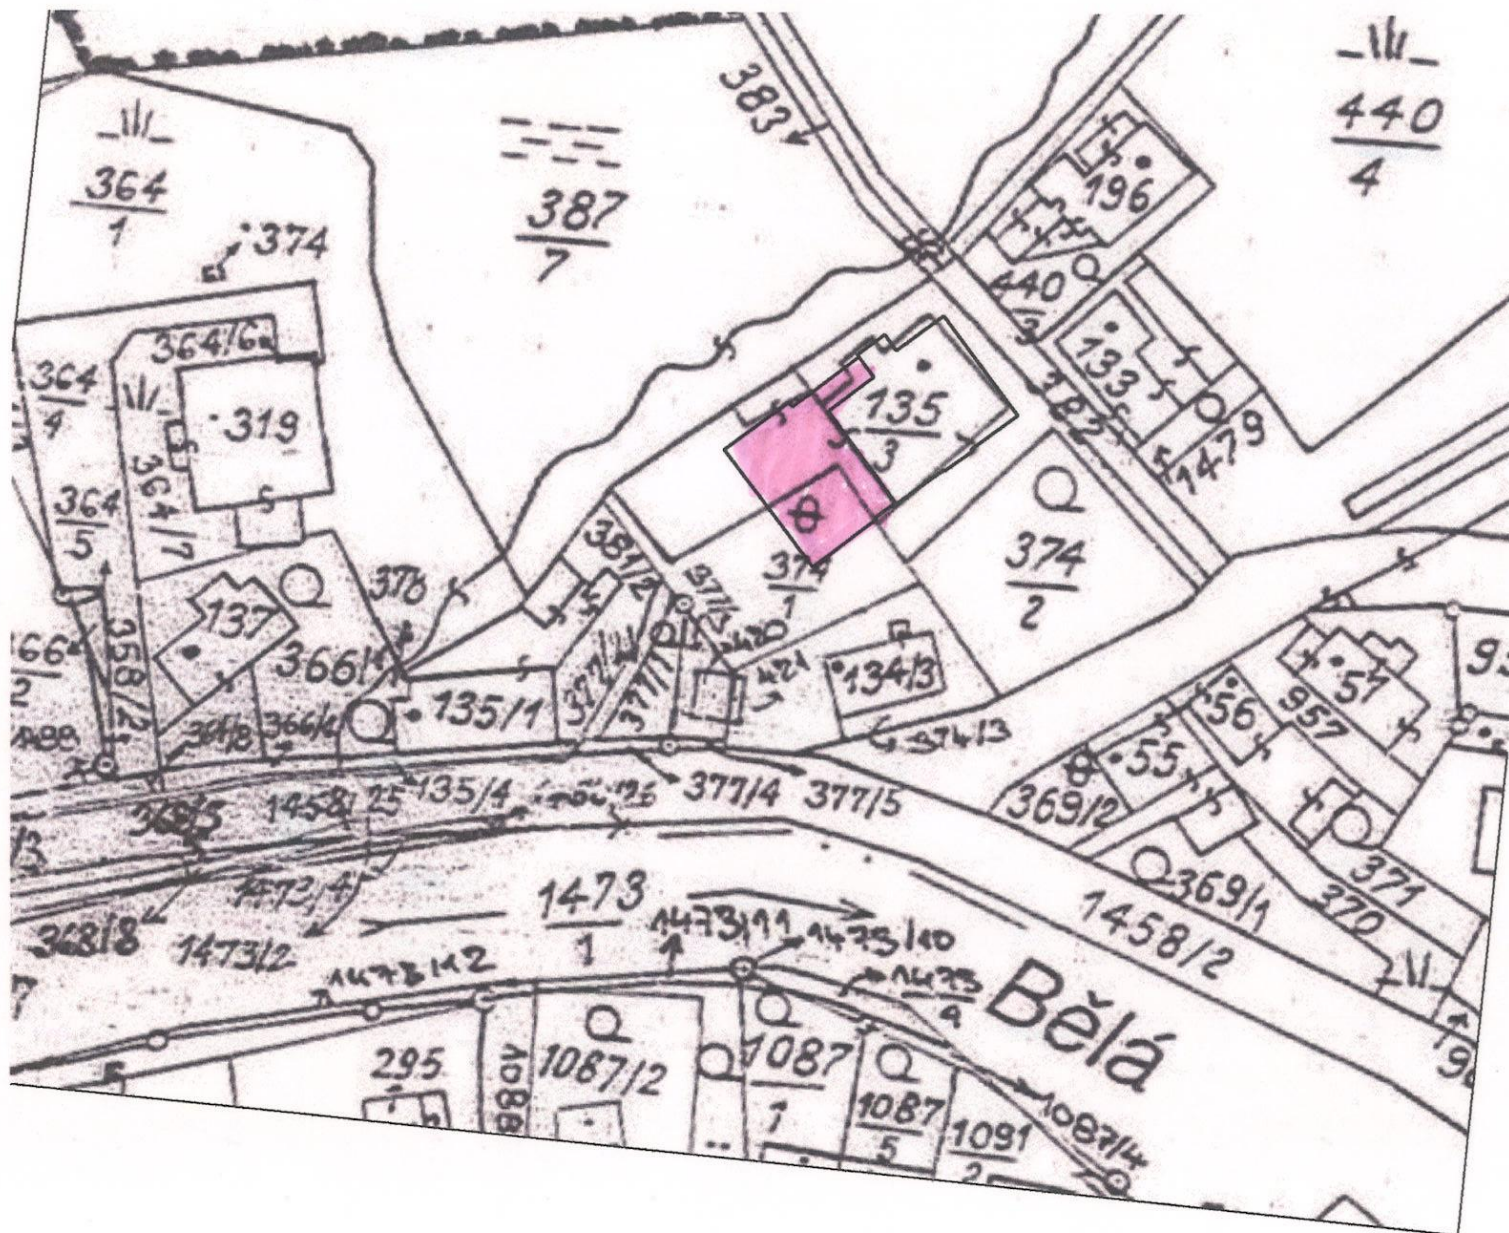


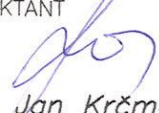

STUPEŇ STUDIE	OBJEDNAVATEL OBEC PÍSEČNÁ	DATUM 10.2007
Jan Krčmařík STAVEBNÍ PROJEKCE  Schubertova 984 790 01 Jeseník IČO: 661 41 117	STAVBA Přístavba malé tělocvičny k základní škole v Písečné	FORMÁT A4 MĚŘITKO 1:1000
PROJEKTANT  Jan Krčmařík	NÁZEV Situace širších vztahů	PARÉ. Č. 1 VYKR. Č. 1