


ŘEZ - stávající stav

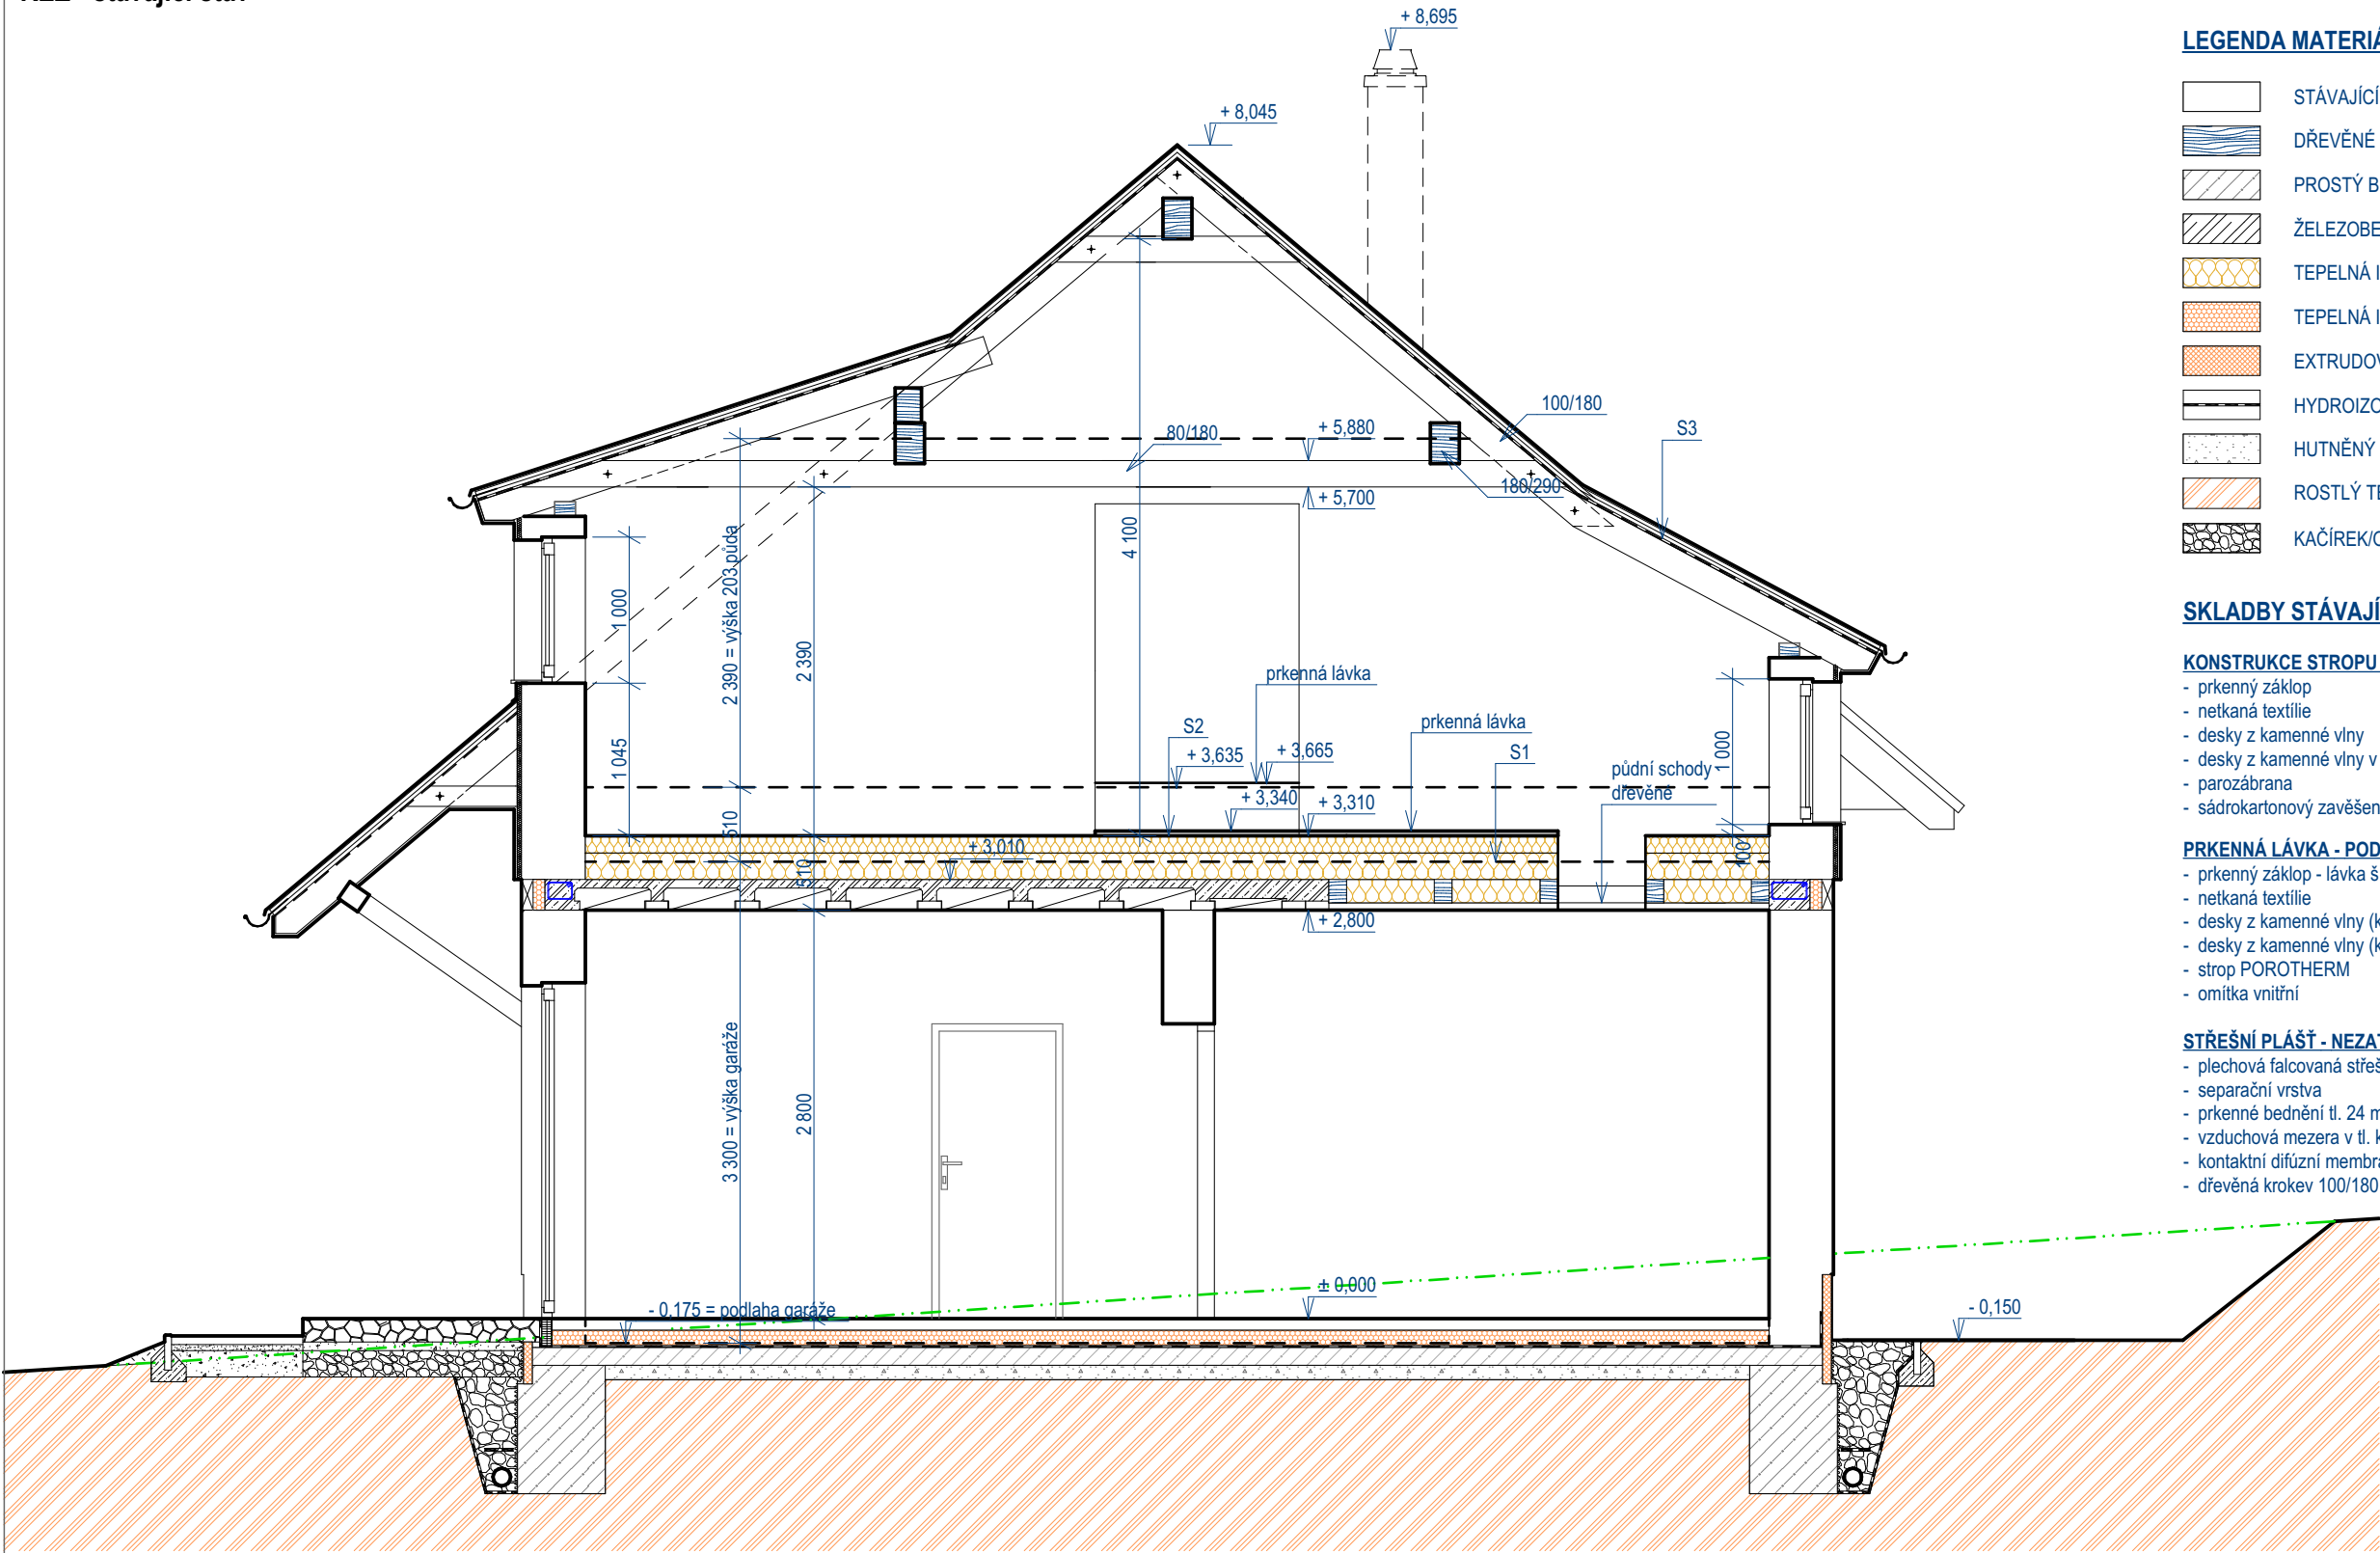

LEGENDA MATERIÁLŮ:

- STÁVAJÍCÍ ZDIVO Z CIHEL POROTHERM
- DŘEVĚNÉ KONSTRUKCE
- PROSTÝ BETON
- ŽELEZOBETON
- TEPELNÁ IZOLACE Z KAMENNÉ VLNY
- TEPELNÁ IZOLACE POLYSTYREN
- EXTRUDOVANÝ POLYSTYREN
- HYDROIZOLACE
- HUTNĚNÝ PODSYP
- ROSTLÝ TERÉN
- KAČÍREK/OBLÁZKY

SKLADBY STÁVAJÍCÍCH KONSTRUKCÍ

KONSTRUKCE STOPU ZATEPLENÁ - S1

- prkenný záklop 30 mm
- netkaná textilie - mm
- desky z kamenné vlny 120 mm
- desky z kamenné vlny v tl. dřevěných stropních trámů 160 mm
- parozábrana - mm
- sádkartonový zavěšený podhled na typovém pozinkovaném roštu 50 mm

PRKENNÁ LÁVKA - PODKROVÍ - S2

- prkenný záklop - lávka š. 1,4 m 30 mm
- netkaná textilie - mm
- desky z kamenné vlny (kladeny do dřevěného roštu kladeného křížem) 120 mm
- desky z kamenné vlny (kladeny do dřevěného roštu kladeného křížem) 180 mm
- strop POROTHERM 210 mm
- omítka vnitřní 10 mm

STŘEŠNÍ PLÁŠŤ - NEZATEPLENÝ - PODSTŘEŠNÍ PROSTOR - S3

- plechová falcovaná střešní krytina - mm
- separační vrstva 8 mm
- prkenné bednění tl. 24 mm 24 mm
- vzduchová mezera v tl. kontralatí 45/60 mm 45 mm
- kontaktní difúzní membrána 3 mm
- dřevěná krokev 100/180 180 mm

© 2024 MP technik

RAŽÍTKO:	ZPRACOVATEL DOKUMENTACE: MPtechnik Francouzská č.p. 149, 345 62 Holýšov IČ 05360889, ID n8a2jvy www.mptechnik.cz		
ZODP. PROJEKTANT:	Martin Polák, ČKAIT: 0202087, Francouzská 149, 345 62 Holýšov		
KONTROLOVAL:	Martin Polák, ČKAIT: 0202087, Francouzská 149, 345 62 Holýšov		
VYPRACOVAL:	Václav Šperl Francouzská 149, 345 62 Holýšov		
KATASTRÁLNÍ ÚZEMÍ:	Filipova Huť [697851]		
POZEMEK PARC. Č.	poz. parc. č. st. 272		
INVESTOR:	Obec Modrava IČO: 00573418, Modrava č.p. 63, 341 92 Kašperské Hory		
NÁZEV DOKUMENTACE: VESTAVBA PODKROVÍ Modrava 35 - VZ ZZS PK Modrava (Modrava, parc. č. st. 272, k.ú. Filipova Huť)			
NÁZEV VÝKRESU:		ŘEZ - stávající stav	
FORMÁT:	A3	DATUM:	6/2024
MĚŘÍTKO:		Č. VÝKRESU:	Č. PARÉ:
1:50		D.1.1.b.4	