

KATASTRY
PARCELNÍ ČÍSLA
DRUH POVRCHU

MĚŘÍTKA 1:500/100

LEGENDA TYPŮ ČAR
PŮVODNÍ TERÉN
UPRAVENÝ TERÉN

HLOUBKA VÝKOPU

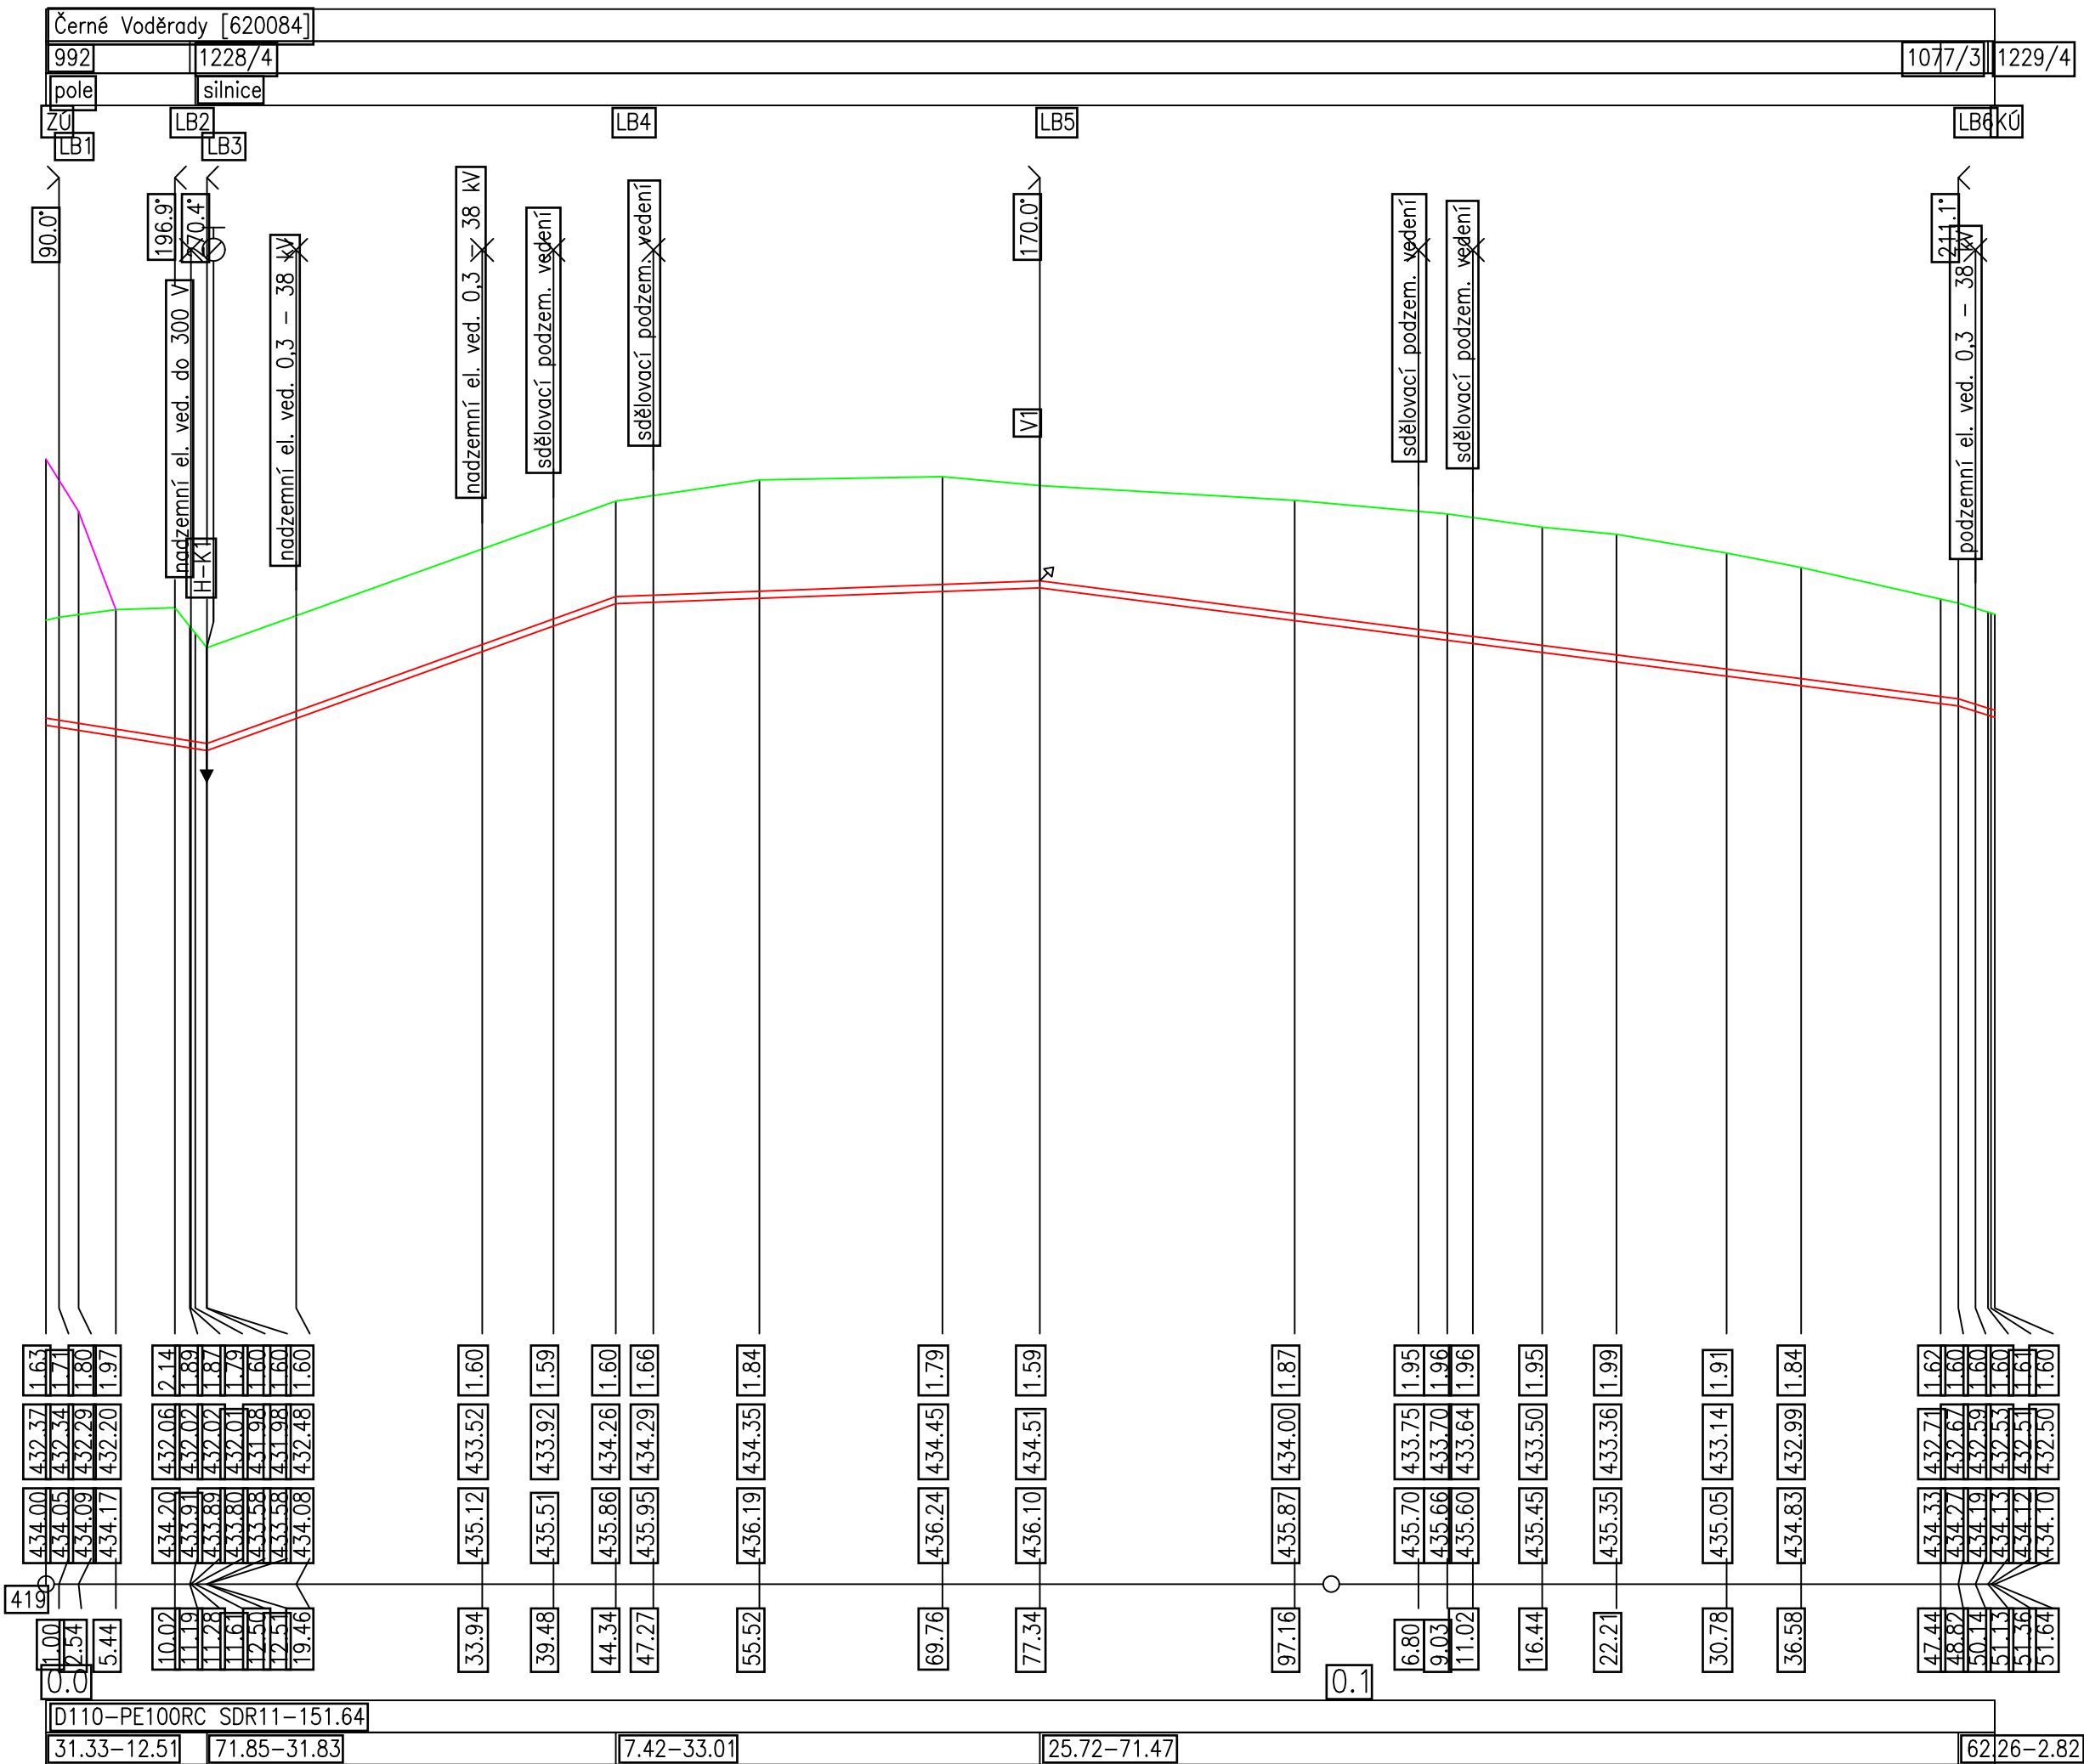
KÓTA DNA POTRUBÍ

KÓTA PŮVODNÍHO TERÉNU

SROVNÁVACÍ ROVINA

STANIČENÍ [km/m]

D[mm]–MATERIAL–DÉLKA[m]

SKLON[?]-DÉLKA[m]

3		
2		
1		
0	07/2025	DPS - ČISTOPIS
REV.	DATUM	POPIS

STAVEBNÍ (OBJEDNATEL): OBEC ČERNÉ VODĚRADY NÁM. LÍPY SVOBODY 47, 281 63 ČERNÉ VODĚRADY					
ZPRACOVATEL DOKUMENTACE: Vodohospodářský rozvoj a výstavba a.s. Nábřeží 90/4, 150 00 Praha 5					
ZPRACOVATEL PŘÍLOHY: ING. J. ŽUKOVÁ	ODPOVĚDNÝ PROJEKTANT: ING. D. BRÁBNÍK			HLAVNÍ PROJEKTANT: ING. D. BRÁBNÍK	VEDOUcí PROJEKT. TÝMU: ING. J. VRKOČ
NAZEV ZÁMERU: PŘIPOJENÍ VODOVODU ČERNÉ VODĚRADY NA SV REGION JIH		STUPEŇ: DPS			
NAZEV ČÁSTI: D.1-01 SO01-3 SO05-6 VODOVODNÍ ŘADY A OBJEKTY		SOUBOR: PP_SO02_export_2025.dwg			
		KRAJ: STŘEDOČESKÝ	DATUM: 07/2025		
		K.Ú.: ČERNÉ VODĚRADY	ZAKÁZKA: 4333/002		
NAZEV PŘÍLOHY: PODÉLNÝ PROFIL SO 02		FORMÁT: 3A4	PŘÍLOHA ČÍSLO: D.1.01-02-1.2		
		MĚŘÍTKO: -			