


ULOŽENÍ VODOVODNÍHO POTRUBÍ V SOUBĚHU S VODOVODEM

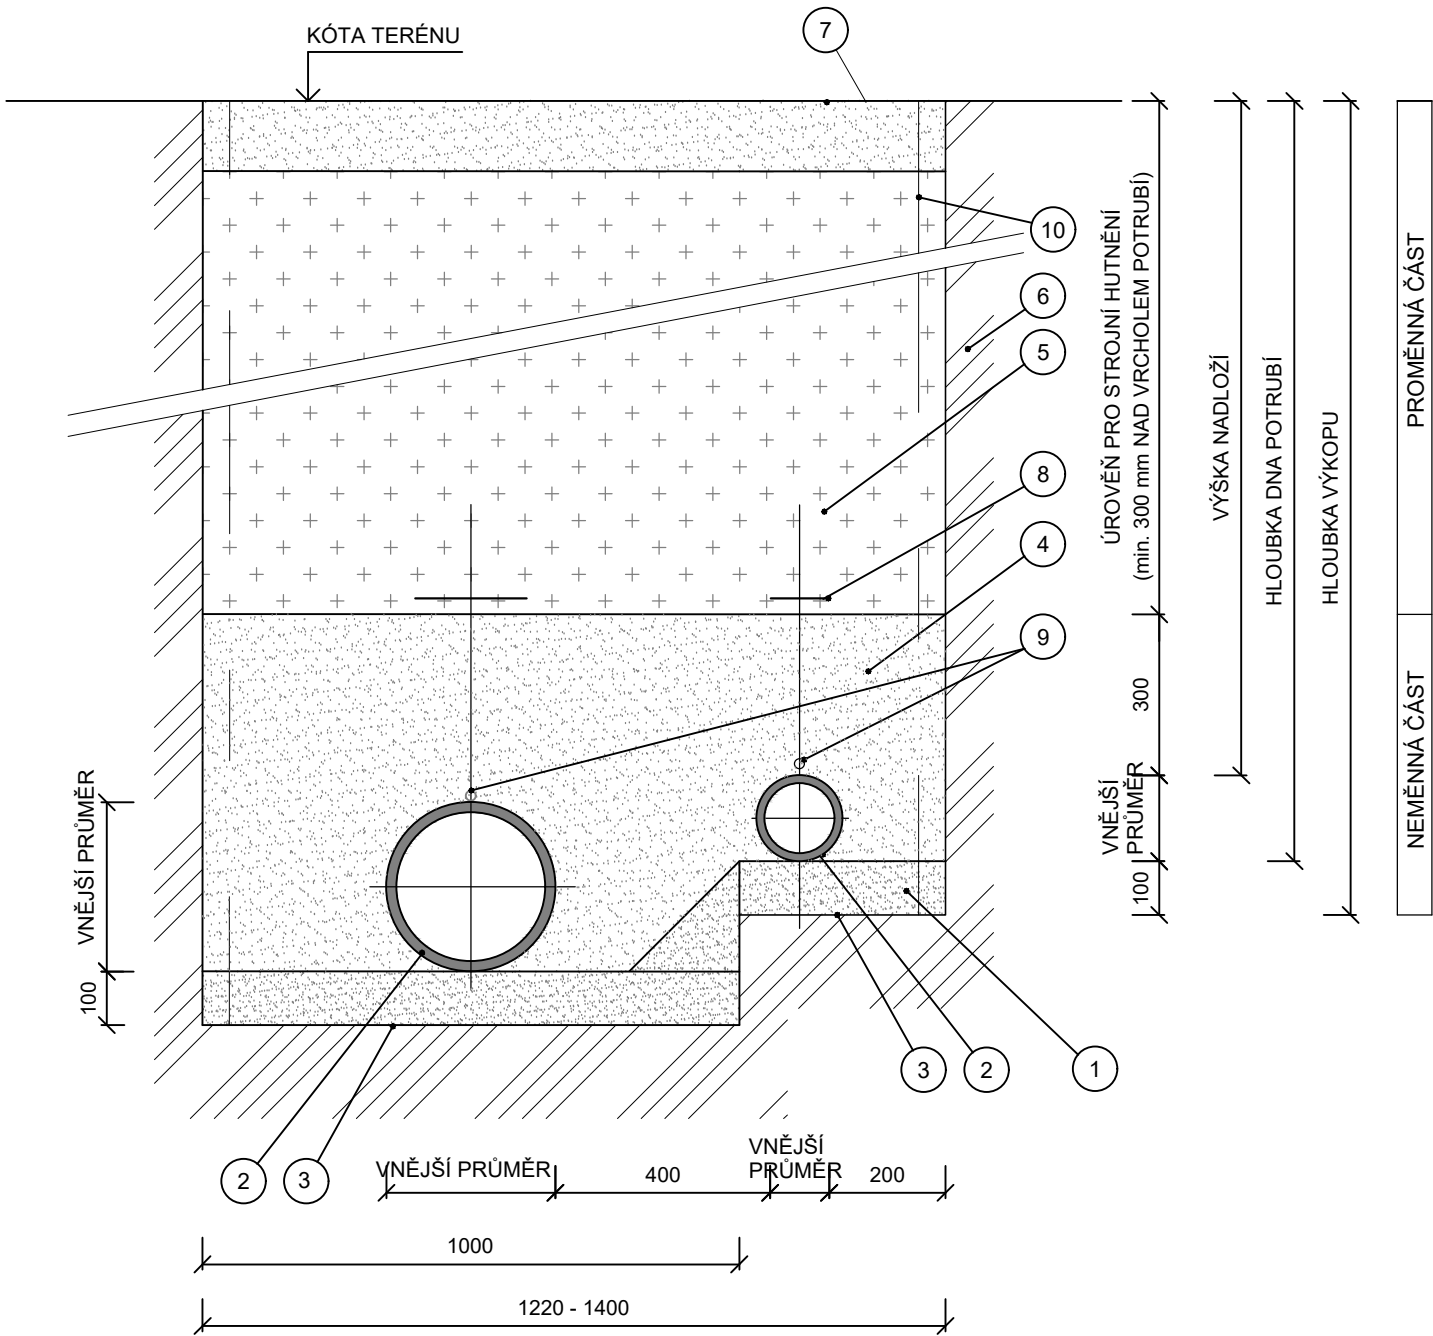

LEGENDA

1	HUTNĚNÉ ŠTĚRKOPÍSKOVÉ LOŽE 0/8 MIN. HODNOTA RELATIVNÍ HUTNOSTI I _D = 0,85
2	VODOVODNÍ POTRUBÍ PEHD 100 RC SDR11, D110 a D90
3	UROVNANÉ DNO RÝHY
4	HUTNĚNÝ OBSYP PÍSKEM NEBO ŠTĚRKOPÍSKEM 0/16 MIN. HODNOTA RELATIVNÍ HUTNOSTI I _D =0,85
5	ZÁSYP HUTNĚNÝ PO VRSTVÁCH MAX. 200 mm - V KOMUNIKACÍCH BUDE POUŽITA ZEMINA Z VÝKOPKU V POMĚRU MAX 1:1 SE ŠTĚRKOPÍSKEM MIMO KOMUNIKACE BUDE POUŽITA ZEMINA Z VÝKOPKU
6	ROSTLÝ TERÉN
7	KONSTRUKCE VOZOVKY: OBNOVENÍ PŮVODNÍHO POVRCHU VIZ VZOROVÉ ŘEZY POVRCHŮ VOLNÝ TERÉN: OBNOVENÍ PŮVODNÍHO POVRCHU VIZ VZOROVÉ ŘEZY POVRCHŮ
8	TRASOVÁ VÝSTRAŽNÁ FÓLIE MODRÉ BARVY S POTISKEM VODA, VODOVOD
9	SIGNALIZAČNÍ VODIČ Cu 6 mm ²
10	PŘÍLOŽNÉ PAŽENÍ

3		
2		
1		
0	07/2025	DPS - ČISTOPIS
REV.	DATUM	POPIS

POŽADAVKY NA OPĚTOVNÉ POUŽITÍ PŮVODNÍ ZEMINY :

Nepřítomnost všech materiálů škodlivých pro potrubí (nedměrná velikost částic, kořeny stromů, odpad, organický materiál, jílové hrudky > 75 mm, sníh a led.

NEJMENŠÍ TLOUŠŤKA SPODNÍ ZHUTNĚNÉ VRSTVY LOŽE (A)
ČSN EN 1610

GEOLOGICKÉ PODMÍNKY	A (mm)
NORMÁLNÍ	100
SKALNATÉ HORNINY NEBO ZEMINY TUHÉ KONZISTENCE	150

STAVEBNÍK (OBJEDNATEL): OBEC ČERNÉ VODĚRADY NÁM. LÍPY SVOBODY 47, 281 63 ČERNÉ VODĚRADY					
ZPRACOVATEL DOKUMENTACE: Vodohospodářský rozvoj a výstavba a.s. Nábřeží 90/4, 150 00 Praha 5					
ZPRACOVATEL PŘÍLOHY: ING. L. ŽUKOVÁ	ODPOVĚDNÝ PROJEKTANT: ING. D. BRÁBNÍK	HLAVNÍ PROJEKTANT: ING. D. BRÁBNÍK	VEDOUCÍ PROJEKT. TÝMU: ING. J. VRKOČ		
NÁZEV ZÁMĚRU: PŘIPOJENÍ VODOVODU ČERNÉ VODĚRADY NA SV REGION JIH				STUPEŇ: DPS	
				SOUBOR: D_1_01-2_2_03_ULOZENI_POTRUBI_V_SOUBEHU_VODOVOD.dwg	
				KRAJ: STŘEDOČESKÝ	DATUM: 07/2025
				K.Ú.: ČERNÉ VODĚRADY	ZAKÁZKA: 4333/002
NÁZEV ČÁSTI: D.1.01 SO 01-3, SO05-6 VODOVODNÍ ŘADY A OBJEKTY				FORMÁT: 2A4	PARÉ:
				MĚŘÍTKO: 1:25	
NÁZEV PŘÍLOHY: VZOROVÝ PŘÍČNÝ ŘEZ ULOŽENÍ POTRUBÍ V SOUBĚHU S VODOVODEM				PŘÍLOHA ČÍSLO: D.1.01-2.2.03	

Tato dokumentace včetně všech příloh (s výjimkou dat poskytnutých objednatelem) je duševním vlastnictvím akciové společnosti Vodohospodářský rozvoj a výstavba a.s. Objednatel této dokumentace je oprávněn ji využít k účelům vyplývajícím z uzavřené smlouvy bez jakéhokoliv omezení. Jiné osoby (jak fyzické, tak právnické) nejsou bez předchozího výslovného souhlasu objednatele oprávněny tuto dokumentaci ani její části jakkoli využívat, kopírovat (ani jiným způsobem rozmnožovat) nebo zpřístupnit dalším osobám.