


VZOROVÉ SCHÉMA MANIPULAČNÍHO PRUHU STAVBY


V ZÁSTAVBĚ/ VOLNÝ TERÉN

(ODVOZ VÝKOPKU)

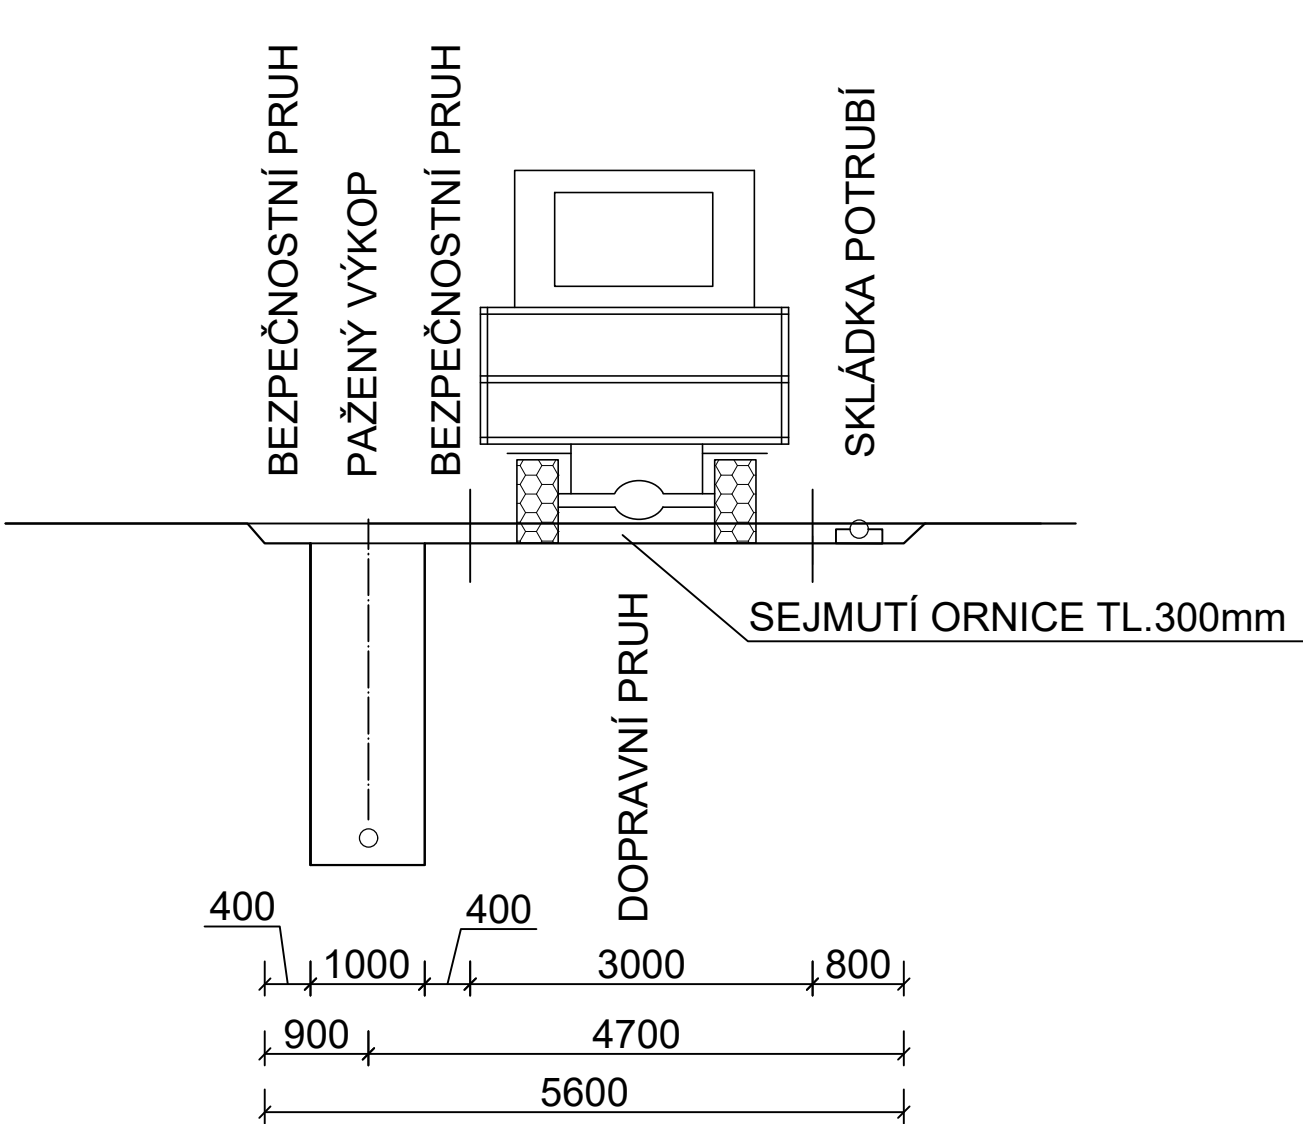


VOLNÝ TERÉN

(BEZ ODVOZU VÝKOPKU)

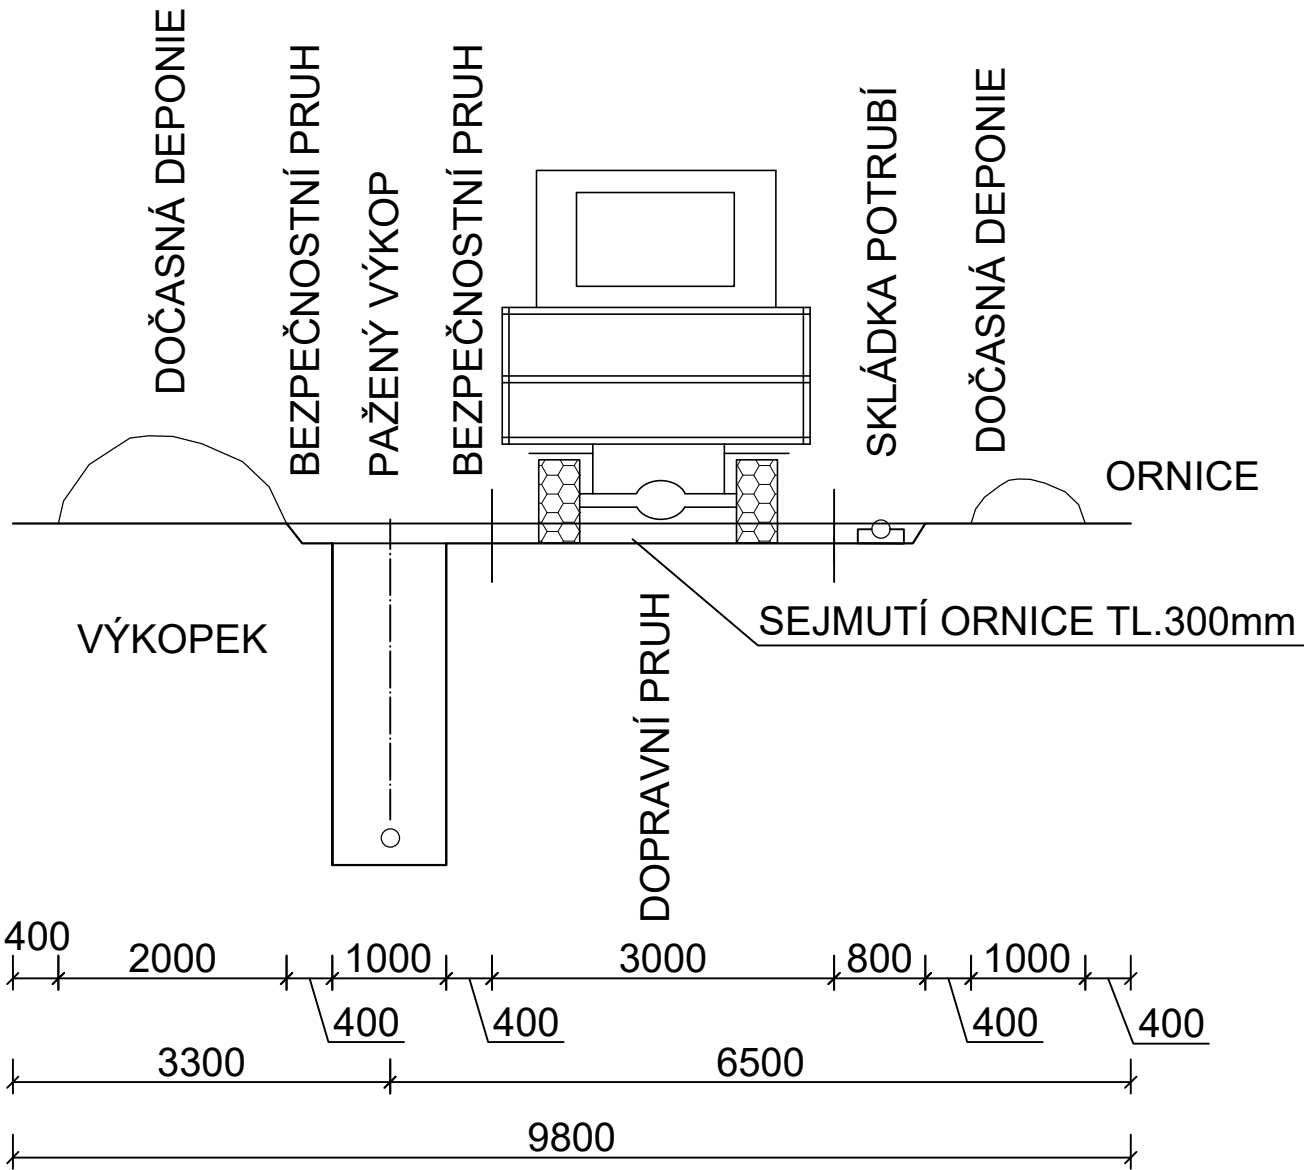

V CHATOVÉ OBLASTI DOLINA

(ODVOZ VÝKOPKU)

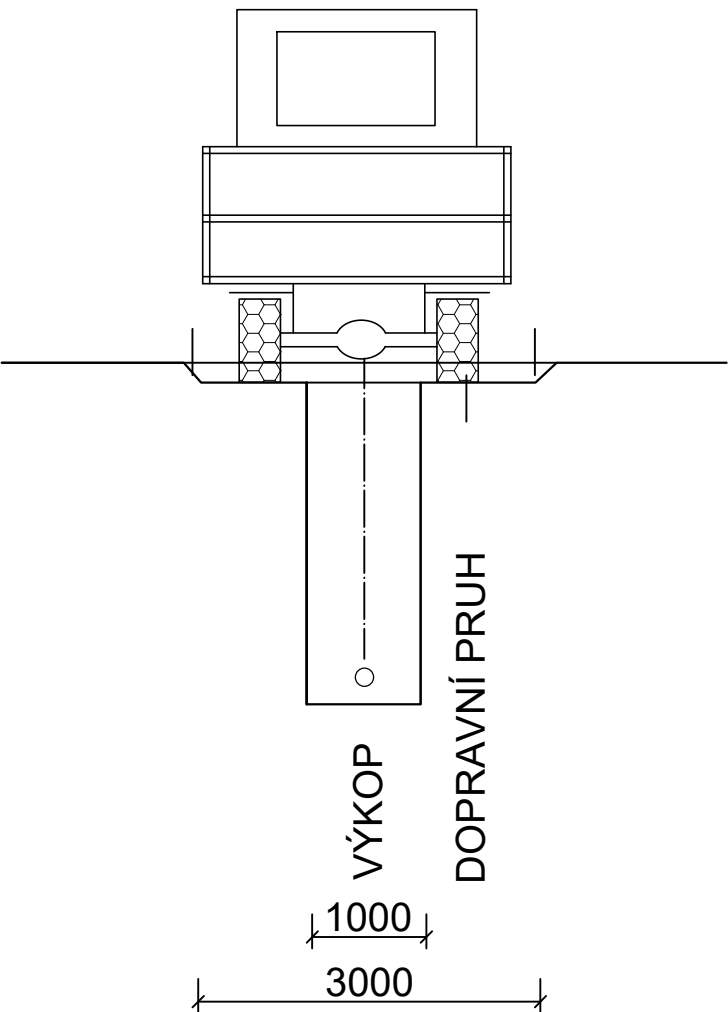

3		
2		
1		
0	07/2025	DPS - ČISTOPIS
REV.	DATUM	POPIS

POZN:
PŘEDPOKLAD ŽE VÝKOPEK NEBUDE ODVÁŽEN JEN V OJEDINĚLÝCH PŘÍPADECH (POLE).
TOTO ŘEŠENÍ MUSÍ BÝT DOPŘEDU ODSOUHLASENO MĚSTEM A MAJITELI POZEMKŮ.
KE ZPEVNĚNÍ DOPRAVNÍHO PRUHU VE VOLNÉM TERÉNU BUDE V PODMÁČENÝCH LOKALITÁCH
A V MÍSTĚ ULOŽENÍ INŽENÝRSKÝCH SÍTÍ POUŽITO SILNIČNÍCH PANELŮ.
V OSADĚ DOLINA JSOU STÍSNĚNÉ PODMÍNKY, ŠÍŘKA PŘÍJEZDOVÉ CESTY POUZE PO POUŽITÍ MALÉ TECHNIKY (TRAKTORBAGR)

ŠÍŘKA MANIPULAČNÍ PRUHU DLE SKUTEČNÝCH PODMÍNEK NA STAVBĚ - NÁVRH VIZ. SITUAČNÍ VÝKRESY

STAVEBNÍK (OBJEDNATEL): OBEC ČERNÉ VODĚRADY NÁM. LÍPY SVOBODY 47, 281 63 ČERNÉ VODĚRADY					
ZPRACOVATEL DOKUMENTACE: Vodohospodářský rozvoj a výstavba a.s. Nábřeží 90/4, 150 00 Praha 5					
ZPRACOVATEL PŘÍLOHY: ING. J. ŽUKOVÁ	ODPOVĚDNÝ PROJEKTANT: ING. D. BRÁBNÍK	HLAVNÍ PROJEKTANT: ING. D. BRÁBNÍK	VEDOUČÍ PROJEKT. TÝMU: ING. J. VRKOČ		
NÁZEV ZÁMĚRU: PŘIPOJENÍ VODOVODU ČERNÉ VODĚRADY NA SV REGION JIH				STUPEŇ: DPS	
				SOUBOR: D_1_01-2_2_06_MAN_PRUHY_a.dwg	
NÁZEV ČÁSTI: D.1.01 SO 01-3, SO05-6 VODOVODNÍ ŘADY A OBJEKTY				KRAJ: STŘEDOČESKÝ	DATUM: 07/2025
				K.Ú.: ČERNÉ VODĚRADY	ZAKÁZKA: 4333/002
NÁZEV PŘÍLOHY: VZOROVÉ SCHÉMA MANIPULAČNÍHO PRUHU				FORMÁT: 4A4	PARÉ:
				MĚŘÍTKO: 1:25	
				PŘÍLOHA ČÍSLO: D.1.01-2.2.06	

Tato dokumentace včetně všech příloh (s výjimkou dat poskytnutých objednatelem) je duševním vlastnictvím akciové společnosti Vodohospodářský rozvoj a výstavba a.s. Objednatel této dokumentace je oprávněn ji využít k účelům vyplývajícím z uzavřené smlouvy bez jakéhokoliv omezení. Jiné osoby (jak fyzické, tak právnické) nejsou bez předchozího výslovného souhlasu objednatele oprávněny tuto dokumentaci ani její části jakkoli využívat, kopírovat (ani jiným způsobem rozmnožovat) nebo zpřístupnit dalším osobám.