



VÝKRES KŘÍŽENÍ VODOVODU S VODNÍM TOKEM - PODVRT

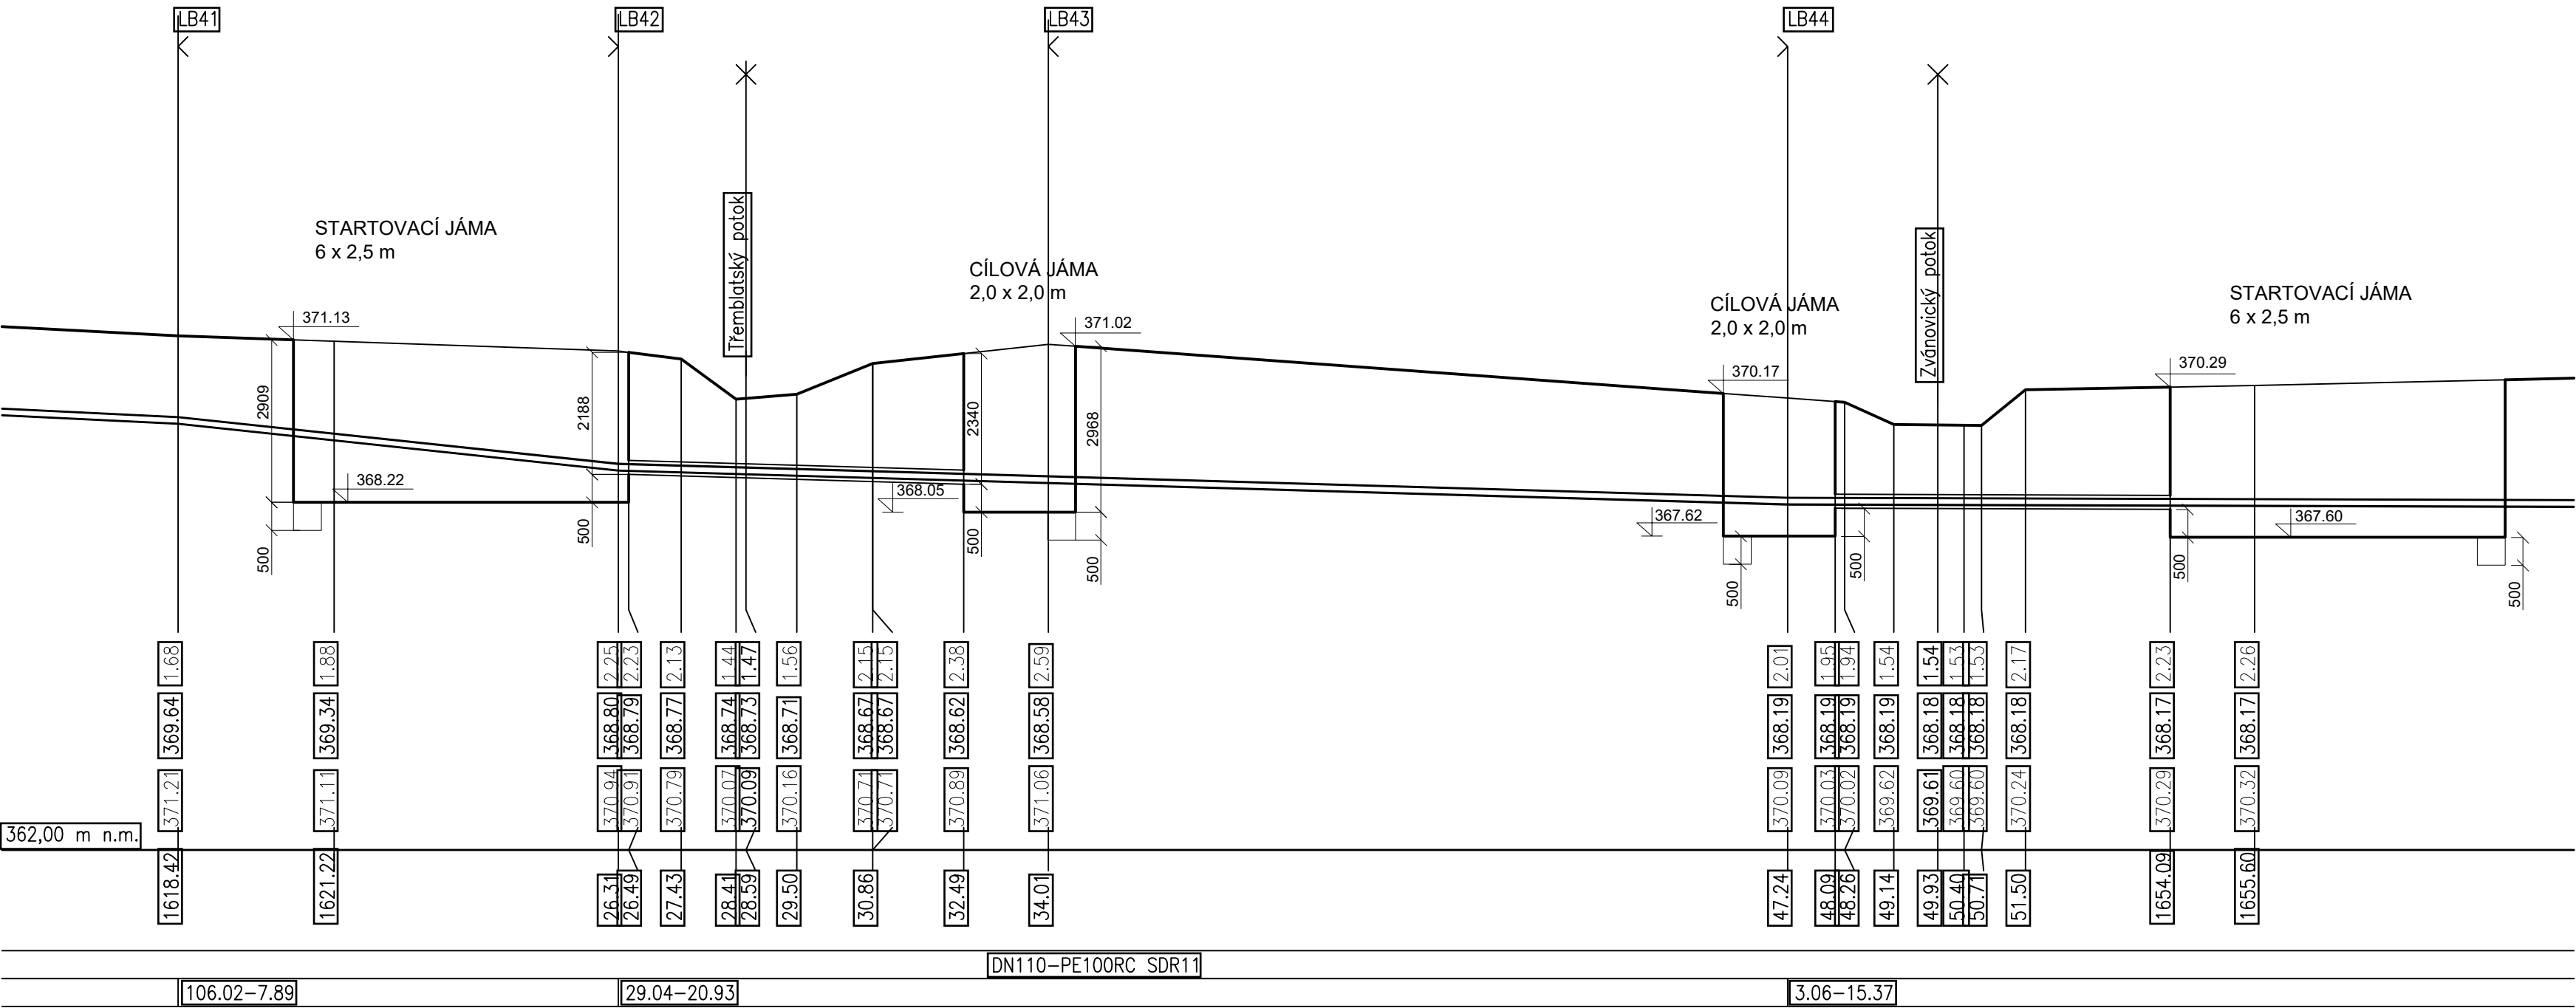

PŘÍČNÝ ŘEZ CHRÁNIČKOU

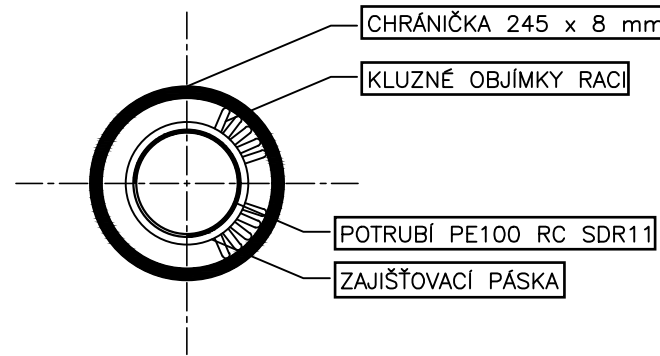

POZNÁMKA:

OC. CHRÁNIČKA 254x8,0 VODOVODNÍ POTRUBÍ PE100 RC D110, SDR11
CHRÁNIČKA BUDE UZAVŘENA MANŽETAMI POTRUBÍ BUDE ULOŽENA NA KLUZNÝCH
OBJÍMKÁCH. NUTNO UMÍSTIT KLUZNOU OBJÍMKU CO NEJBLIŽE ZA HRDLO KAŽDÉ
ROURY, DALŠÍ cca PO 1m
V PŘÍPADĚ VÝSKYTU SPODNÍ VODY BUDE V NEJNIŽŠÍM MÍSTĚ ZHOTOVENA
ODVODŇOVACÍ JÍMKA 500 x 500 mm.
PODCHOD JE NAVRŽEN DLE ČSN 752130. NA OBOU KONCÍCH CHRÁNIČKY BUDOU
TRVALÉ OZNAČNÍKY.

3		
2		
1		
0	07/2025	DPS - ČISTOPIS
REV.	DATUM	POPIS

STAVEBNÍK (OBJEDNATEL): OBEC ČERNÉ VODĚRADY NÁM. LÍPY SVOBODY 47, 281 63 ČERNÉ VODĚRADY			
ZPRACOVATEL DOKUMENTACE: Vodohospodářský rozvoj a výstavba a.s. Nábřeží 90/4, 150 00 Praha 5			
ZPRACOVATEL PŘÍLOHY: ING. J. ŽUKOVÁ	ODPOVĚDNÝ PROJEKTANT: ING. D. BRÁBNÍK	HLAVNÍ PROJEKTANT: ING. D. BRÁBNÍK	VEDOUcí PROJEKT. TÝMU: ING. J. VRKOČ
NÁZEV ZÁMĚRU: PŘIPOJENÍ VODOVODU ČERNÉ VODĚRADY NA SV REGION JIH			
STUPEŇ: DPS			
SOUBOR: D_1_01-2_2_08_KŘÍŽENÍ_TOKU_PODVRT.dwg			
KRAJ: STŘEDOČESKÝ		DATUM: 07/2025	
K.Ú.: ČERNÉ VODĚRADY		ZAKÁZKA: 4333/002	
NÁZEV ČÁSTI: D.1.01 SO 01-3, SO05-6 VODOVODNÍ ŘADY A OBJEKTY		FORMÁT: 4A4	
NÁZEV PŘÍLOHY: VÝKRES KŘÍŽENÍ VODOVODU S VODNÍM TOKEM - PODVRT		MĚŘITKO: 1:25	
		PŘÍLOHA ČÍSLO: D.1.01-2.2.08	

Tato dokumentace včetně všech příloh (s výjimkou dat poskytnutých objednatelem) je duševním vlastnictvím akciové společnosti Vodohospodářský rozvoj a výstavba a.s. Objednatel této dokumentace je oprávněn ji využít k účelům vyplývajícím z uzavřené smlouvy bez jakéhokoli omezení. Jiné osoby (jak fyzické, tak právnické) nejsou bez předchozího výslovného souhlasu objednatele oprávněny tuto dokumentaci ani její části jakkoli využívat, kopírovat (ani jiným způsobem rozmnožovat) nebo zpřístupnit dalším osobám.