


OZNAČENÍ VODOVODU MIMO ZÁSTAVBU A V ZÁSTAVBĚ

ORIENTAČNÍ SLOUPEK

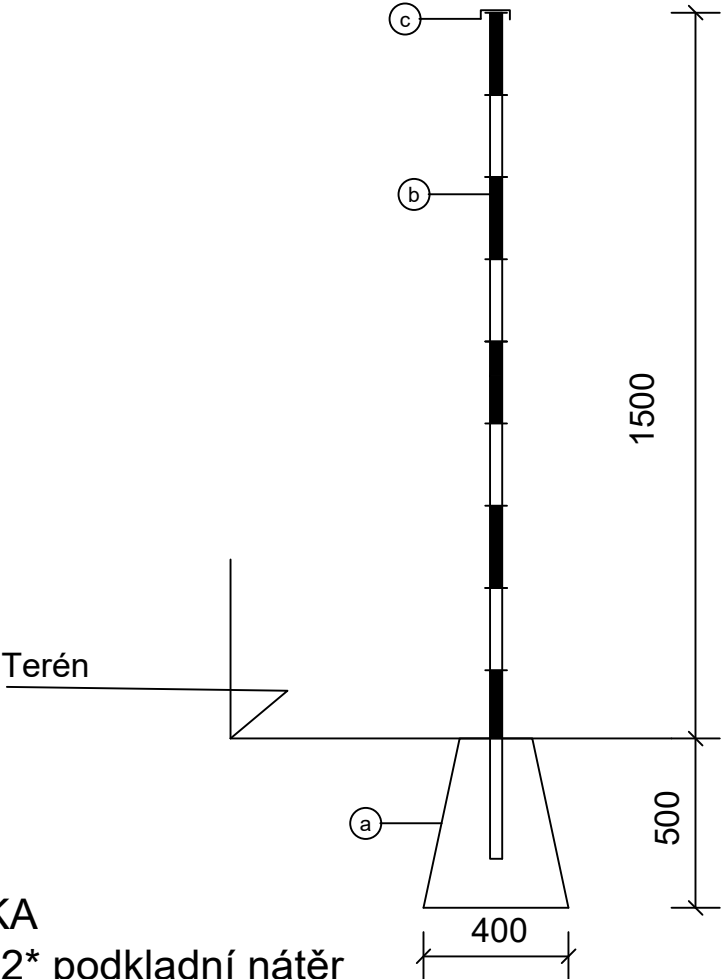

POZNÁMKA

- označení hydrantů - červená barva číslic
- označení šoupátek - modrá barva číslic
- osazení se provede tak, aby tabulka nebyla případnou armaturou dotčena


ORIENTAČNÍ TABULKA VELKÁ (dle ČSN 75 50 25)

Pro označení šoupátek a hydrantů v intravilánu s osazením na stěnu objektu nebo sloupek

Označení druhu a funkce armatury, šachty

Vzdálenost armatury, hydrantu, šachty vlevo od tabulky v m

Vzdálenost armatury, hydrantu, šachty kolmo od tabulky v m

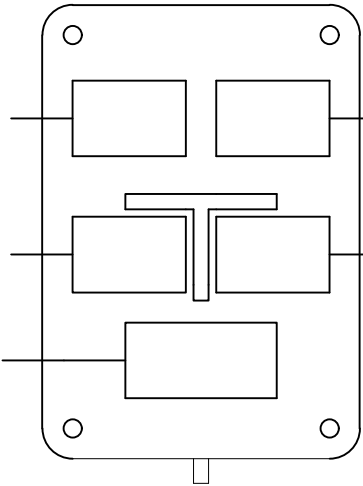

Označení DN potrubí

Vzdálenost armatury, hydrantu, šachty vpravo od tabulky v m

POZNÁMKA

NÁTĚR - 2* podkladní nátěr
definitivní nátěr, pruhy š. 250 mm modrá, 150 mm bílá
Obsyp patky důkladně zhutnit

VÝKAZ VÝMĚR - označníky armatur:

Výkaz materiálu pro 1 ks	Zemní práce - výkop 0,1 m ³	(a) bet. patka KBP 2 - 30	(b) plot. sloup D 35mm, 2000	(c) zavařeno plechem tl. 0,3 mm
-----------------------------	---	------------------------------	---------------------------------	------------------------------------

VÝKAZ VÝMĚR - označníky při křížení silnice, vodního toku:

Výkaz materiálu pro 1 ks	Zemní práce - výkop 0,1 m ³	(a) bet. patka KBP 2 - 30	(b) plot. sloup D 35mm, 2000	(c) zavařeno plechem tl. 0,3 mm
-----------------------------	---	------------------------------	---------------------------------	------------------------------------

3		
2		
1		
0	07/2025	DPS - ČISTOPIS
REV.	DATUM	POPIS

STAVEBNÍK (OBJEDNATEL): OBEC ČERNÉ VODĚRADY NÁM. LÍPY SVOBODY 47, 281 63 ČERNÉ VODĚRADY					
ZPRACOVATEL DOKUMENTACE: Vodohospodářský rozvoj a výstavba a.s. Nábřeží 90/4, 150 00 Praha 5					
ZPRACOVATEL PŘÍLOHY: ING. J. ŽUKOVÁ	ODPOVĚDNÝ PROJEKTANT: ING. D. BRÁBNÍK	HLAVNÍ PROJEKTANT: ING. D. BRÁBNÍK	VEDOUcí PROJEKT. TÝMU: ING. J. VRKOČ		
NÁZEV ZÁMĚRU: PŘÍPOJENÍ VODOVODU ČERNÉ VODĚRADY NA SV REGION JIH					
NÁZEV ČÁSTI: D.1.01 SO 01-3, SO05-6 VODOVODNÍ ŘADY A OBJEKTY				STUPEŇ: DPS	
				SOUBOR: D_1_01-2_2_10_ZNAČENÍ_VODOVODU.dwg	
				KRAJ: STŘEDOČESKÝ	DATUM: 07/2025
NÁZEV PŘÍLOHY: ZNAČENÍ VODOVODU				K.Ú.: ČERNÉ VODĚRADY	ZAKÁZKA: 4333/002
				FORMÁT: 4A4	PARÉ:
MĚŘÍTKO: 1:25		PŘÍLOHA ČÍSLO: D.1.01-2.2.10			

Tato dokumentace včetně všech příloh (s výjimkou dat poskytnutých objednatelem) je duševním vlastnictvím akciové společnosti Vodohospodářský rozvoj a výstavba a.s. Objednatel této dokumentace je oprávněn ji využít k účelům vyplývajícím z uzavřené smlouvy bez jakéhokoliv omezení. Jiné osoby (jak fyzické, tak právnické) nejsou bez předchozího výslovného souhlasu objednatele oprávněny tuto dokumentaci ani její části jakkoli využívat, kopírovat (ani jiným způsobem rozmnožovat) nebo zpřístupnit dalším osobám.