



SO 03 - ARMATURNÍ ŠACHTA ZVÁNOVICE

PŮDORYS

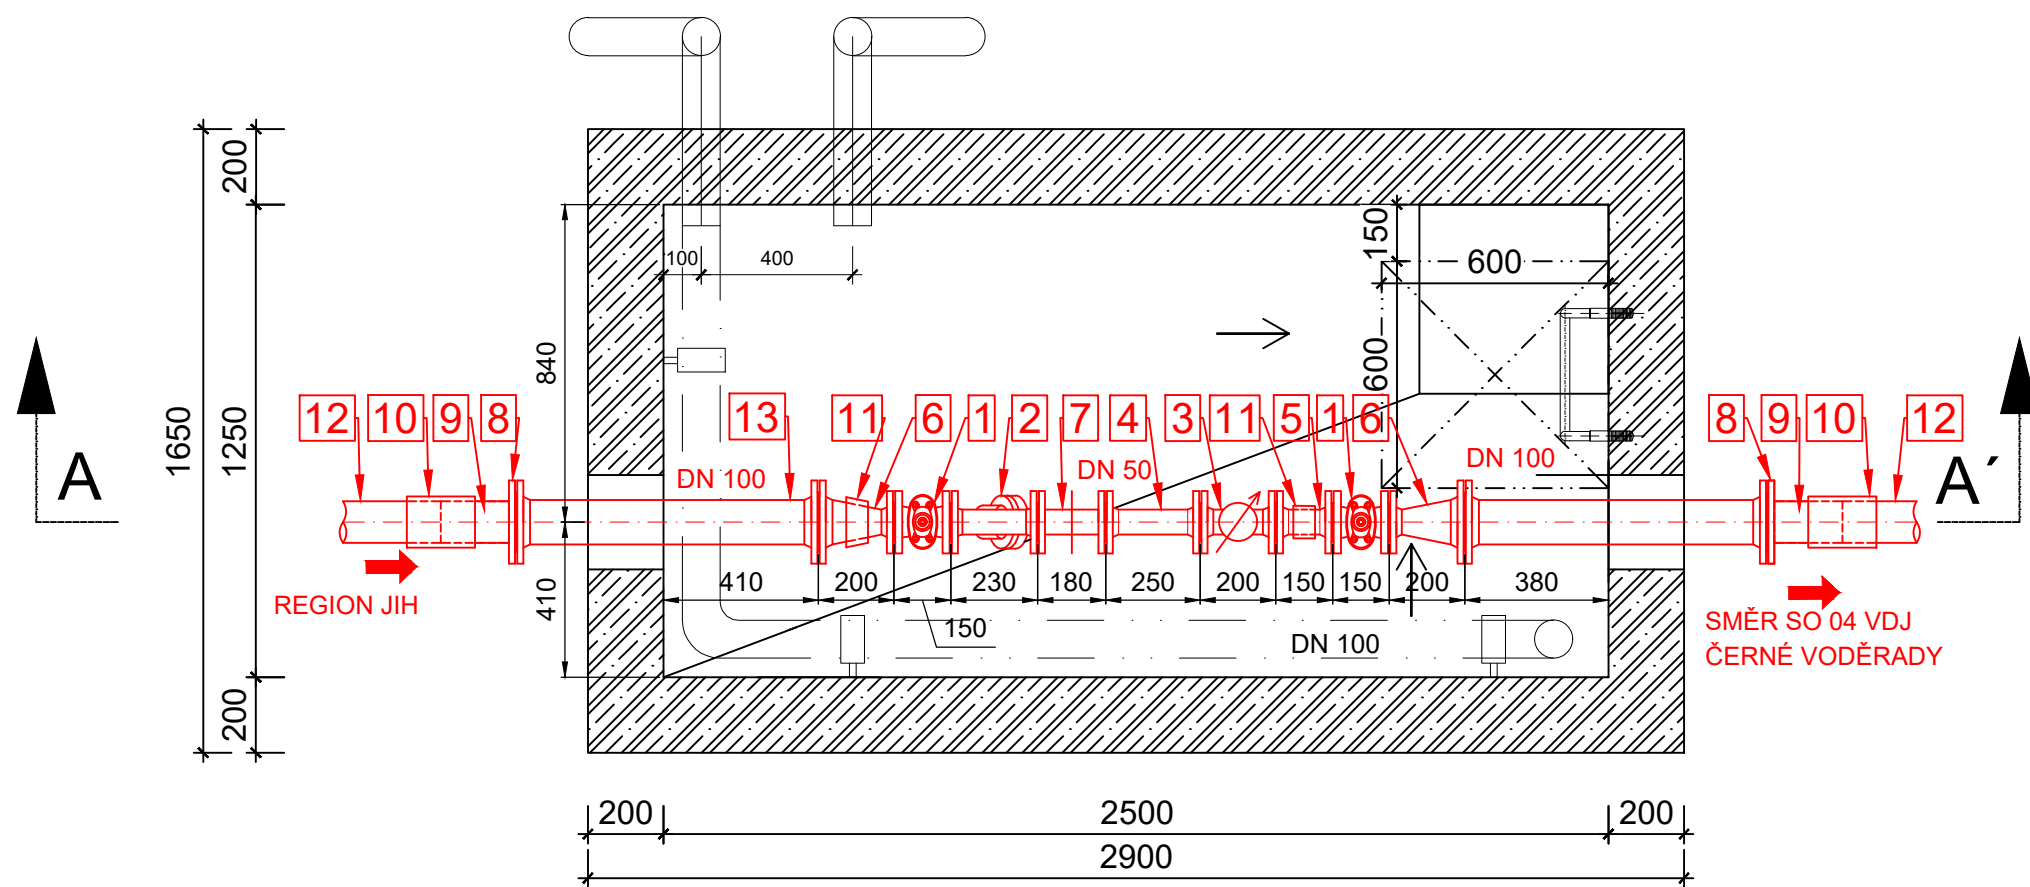

ŘEZ A-A'

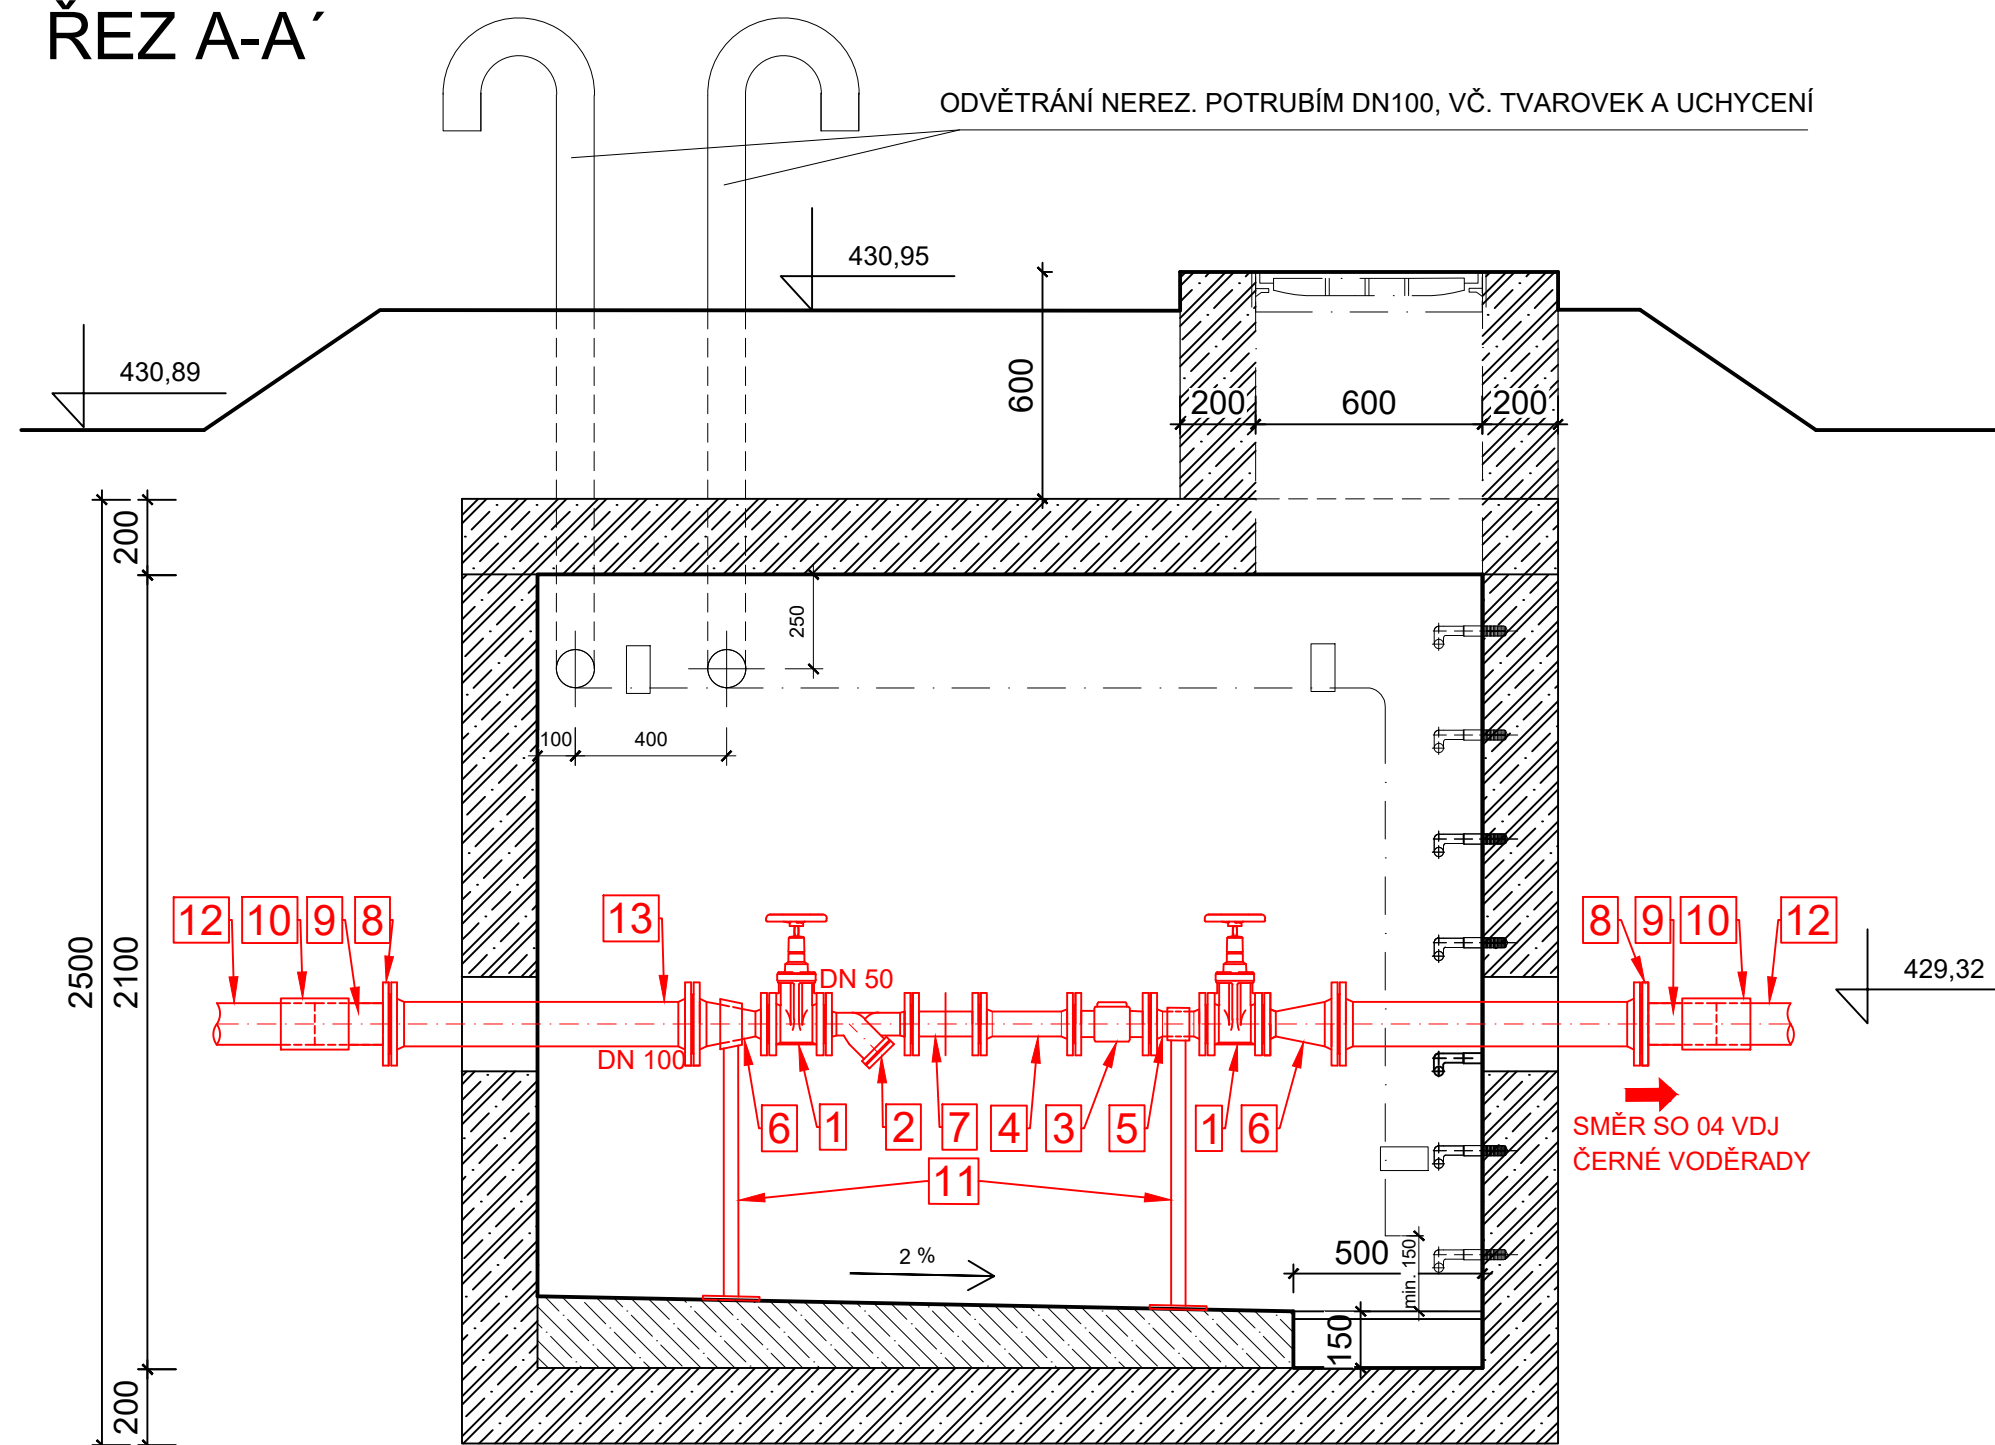

VÝPIS MATERIÁLU					
		DÉLKA	MATERIÁL	DN	POČET KS
1	ŠOUPÁTKO S PŘÍRUBAMI KRÁTKÉ - VČETNĚ RUČNÍCH KOL	150	TLT	50	2
2	PŘÍRUBOVÝ FILTR	230	TLT	50	1
3	VODOMĚR - METROLOGICKÁ TŘ. C. S PULZNÍM VÝSTUPEM A SNÍMACÍM MODULEM		TLT	50	1
4	FF KUS DN50, DL.250	250	TLT	50	1
5	FF KUS DN50, DL.150	150	TLT	50	1
6	REDUKCE PŘÍRUBOVÁ	200	TLT	100 / 50	2
7	MONTÁŽNÍ VLOŽKA		TLT	50	1
8	OTOČNÁ PŘÍRUBA		TLT	100	2
9	LEMOVÝ NAKRUŽEK		PE	100	2
10	ELEKTROSPOJKA SDR11 D110		PE	100	2
11	NEREZOVÝ PODSTAVEC PRO POTRUBÍ		NRZ		2
12	POTRUBÍ PE100 RC SDR11 D110		PE100 RC	100	
13	FF KUS DN100, DL.800	800	TLT	100	2

POZNÁMKA:

ŠACHTA BUDE DOPLNĚNA SYSTÉMEM ŘÍZENÍ A DÁLKOVÉHO PŘENOSU.

BUDE PROVEDENO ODVĚTRÁNÍ NEREZ. POTRUBÍM DN100 VYVEDENÝM Z ŠACHTY NAD POVRCH.

VŠECHNY TLT TVAROVKY JSOU NAVRŽENY VE TŘÍDĚ PN10/16

3		
2		
1		
0	07/2025	DPS - ČISTOPIS
REV.	DATUM	POPIS

STAVEBNÍK (OBJEDNATEL): OBEC ČERNÉ VODĚRADY NÁM. LÍPY SVOBODY 47, 281 63 ČERNÉ VODĚRADY						
ZPRACOVATEL DOKUMENTACE: Vodohospodářský rozvoj a výstavba a.s. Nábřeží 90/4, 150 00 Praha 5						
ZPRACOVATEL PŘÍLOHY: ING. J. ŽUKOVÁ	ODPOVĚDNÝ PROJEKTANT: ING. D. BRÁBNÍK	HLAVNÍ PROJEKTANT: ING. D. BRÁBNÍK	VEDOUcí PROJEKT. TÝMU: ING. J. VRBOČ			
NÁZEV ZÁMĚRU: PŘIPOJENÍ VODOVODU ČERNÉ VODĚRADY NA SV REGION JIH				STUPEŇ: DPS		
				SOUBOR: D_1_01-3_01-02_SO_03_AŠ.dwg		
				KRAJ: STŘEDOČESKÝ	DATUM: 07/2025	
				K.Ú.: ČERNÉ VODĚRADY		ZAKÁZKA: 4333/002
				FORMÁT: 4A4	PARÉ:	
NÁZEV PŘÍLOHY: AŠ ZVÁNOVICE - TECHNOLOGICKÁ ČÁST				MEŘÍTKO: 1:20		
				PŘÍLOHA ČÍSLO: D.1.01-3.02		

Tato dokumentace včetně všech příloh (s výjimkou dat poskytnutých objednatелеm) je duševním vlastnictvím akciové společnosti Vodohospodářský rozvoj a výstavba a.s. Objednatel této dokumentace je oprávněn ji využít k účelům vyplývajícím z uzavření smlouvy bez jakéhokoli omezení. Jiné osoby (jak fyzické, tak právnické) nejsou bez předchozího výslovného souhlasu objednatelce oprávněny tuto dokumentaci ani její části jakkoli využívat, kopírovat (ani jiným způsobem rozmnožovat) nebo zřizovat dalšími osobám.