


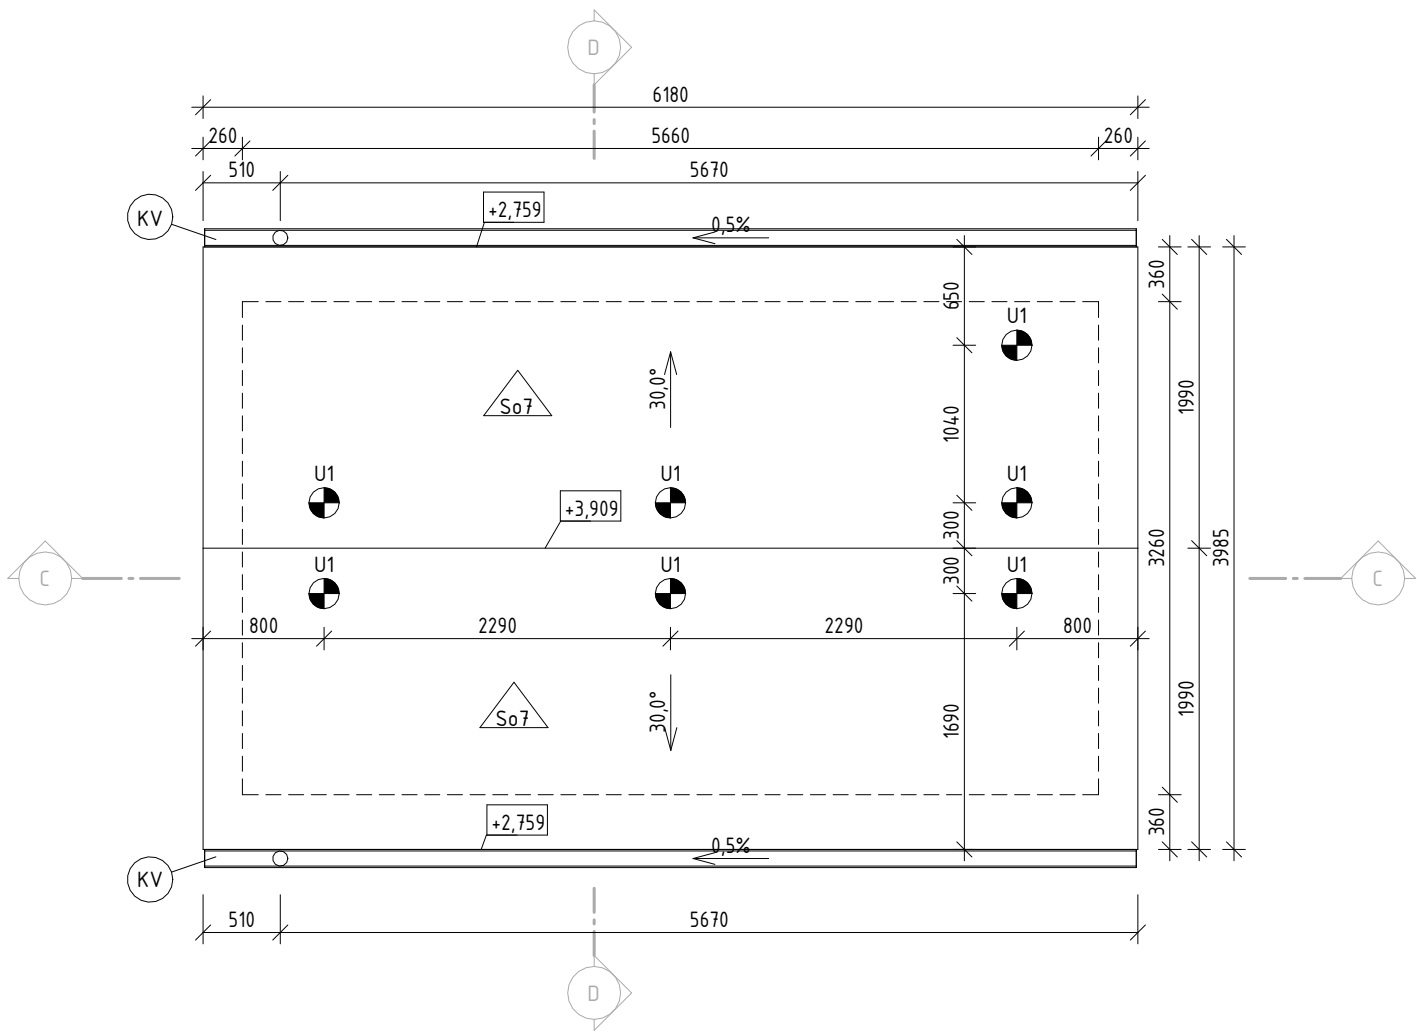


LEGENDA ZÁCHYTNÉHO SYSTÉMU

- U1 - Střešní hák zalomený určený k montáži na šikmé střechy se skládanou taškovou krytinou. Zatížitelný všemi směry. (Například TOPSAFE TSL-DH04Z) Certifikovaný dle EN 517. Celkem 7ks

POZNÁMKY:

- Nedílnou součástí výkresu je technická zpráva
- Montáž krytiny, vč. všech doplňků provádět dle technologických zásad výrobce střešní krytiny!
- Skládaná střešní taška (např. KMB BETA ELEGANT) odstín RAL 7045

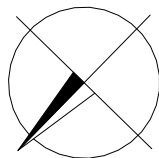

4		
3		
2		
1		
REV.	DATUM	POPIS REVIZE

±0,000 = 436,200 m.n.m B.p.v.

STAVEBNÍK (OBJEDNATEL): OBEC ČERNÉ VODĚRADY NÁM. LÍPY SVOBODY 47, 281 63 ČERNÉ VODĚRADY						
ZPRACOVATEL DOKUMENTACE: Vodohospodářský rozvoj a výstavba a.s. Nábřeží 90/4, 150 00 Praha 5						
ZPRACOVATEL PŘÍLOHY: Ing. Lukáš Pečenka	ODPOVĚDNÝ PROJEKTANT: Ing. David Brábník	HLAVNÍ PROJEKTANT: Ing. David Brábník	VEDOUcí PROJEKT. TÝMU: Ing. Jan Vrkoč			
				STUPEŇ: DPS		
				SOUBOR: VDJ ČERNÉ VODĚRADY - Stavební model.rvt		
				KRAJ: STŘEDOČESKÝ	DATUM: 07/2025	
				K.Ú.: ČERNÉ VODĚRADY	ZAKÁZKA: 4333/002	
NÁZEV ZÁMĚRU: PŘIPOJENÍ VODOVODU ČERNÉ VODĚRADY NA SV REGION JIH						
NÁZEV ČÁSTI: D.1-02-01 SO 04.1 VDJ ČERNÉ VODĚRADY - STAVEBNÍ ČÁST						
NÁZEV PŘÍLOHY: PŮDORYS STŘECHY						
PŘÍLOHA ČÍSLO: D.1.02-01-2.03						

Tato dokumentace včetně všech příloh (s výjimkou dat poskytnutých objednatelem) je duševním vlastnictvím akciové společnosti Vodohospodářský rozvoj a výstavba a.s. Objednatel této dokumentace oprávněn ji využít k účelům vyplývajícím z uzavřené smlouvy bez jakéhokoliv omezení. Jiné osoby (jak fyzické, tak právnické) nejsou bez předchozího výslovného souhlasu objednatele oprávněny tuto dokumentaci ani její části jakkoli využívat, kopírovat (ani jiným způsobem rozmnožovat) nebo zpřístupnit dalším osobám.