


1 ŘEZ B-B'

MĚRÍTKO 1 : 50

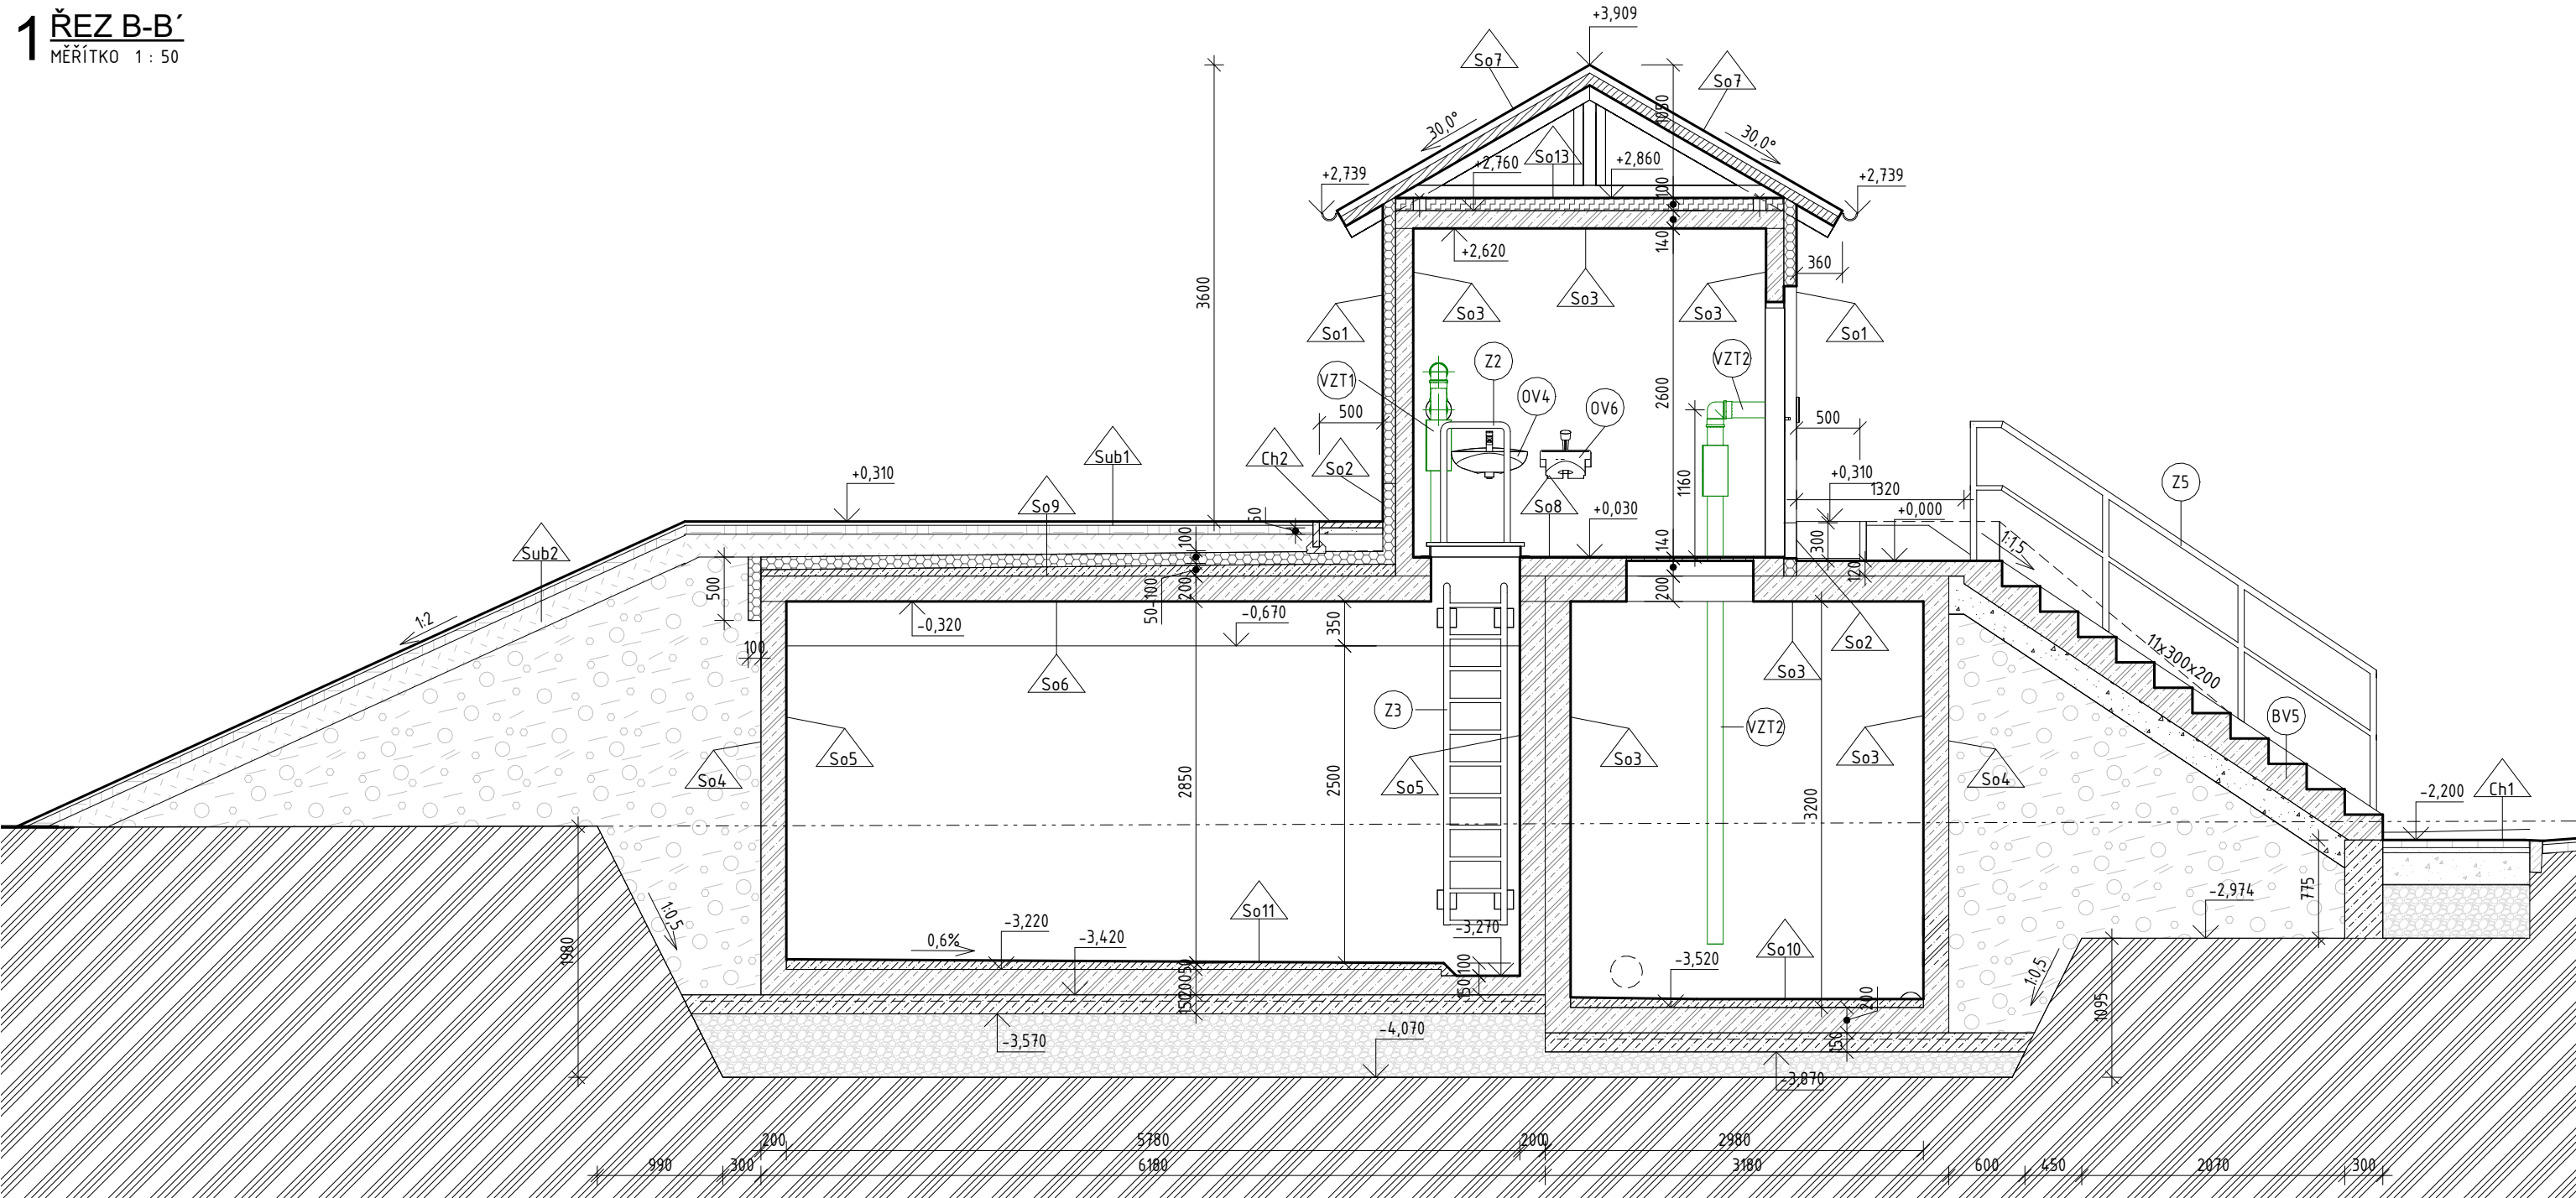


LEGENDA VÝROBKŮ

- | | | | | | |
|-----|----------------------------------|-----|--|------|---|
| D1 | OVĚŘE VSTUPNÍ PLASTOVÉ | Z2 | MADLO PODLAHOVÉ | OV1 | ZÁCHYTNÝ SYSTÉM NA STŘEŠE |
| OV1 | PROPLACHOVACÍ A KONTROLNÍ ŠACHTA | Z3 | ŽEBŘÍK AKUMULAČNÍ KOMORY | OV4 | BĚLNINOVÉ UMYVADLO VČETNĚ SYFONU A STOJÁNKOVÉ BATERIE |
| OV2 | DRENÁŽNÍ POTRUBÍ | Z4 | ŽEBŘÍK ARMATURNÍ KOMORY | OV6 | OČNÍ SPRCHA |
| KV | KLEMPÍŘSKÝ VÝROBEK | Z5 | ZÁBRADLÍ VENKOVNÍHO SCHODIŠTĚ | VZT1 | ODVĚTRÁNÍ AKUMULAČNÍ KOMORY |
| KP1 | OKAPNÍČKA PODOKAPOVÁ | FG1 | POCHŮZÍ VODÁRENSKÝ POKLOP S RÁMEM 700 x 900 mm | VZT2 | PŘÍVOD VZDUCHU DO ARMATURNÍ KOMORY |
| KP2 | LEMOVÁNÍ OKRAJE | FG2 | LITÝ ROŠT S RÁMEM DO OTVORU 1000 x 1000 mm | VZT3 | ODTAH VZDUCHU Z ARMATURNÍ KOMORY |
| Z1 | MADLO NÁSTĚNNÉ | FG3 | LITÝ ROŠT S RÁMEM DO OTVORU 900 x 700 mm | BV1 | BETONOVÁ PLOŠNÁ DLAŽBA 500 x 500 x 50 mm |

2 ŘEZ A-A'

MĚRÍTKO 1 : 50

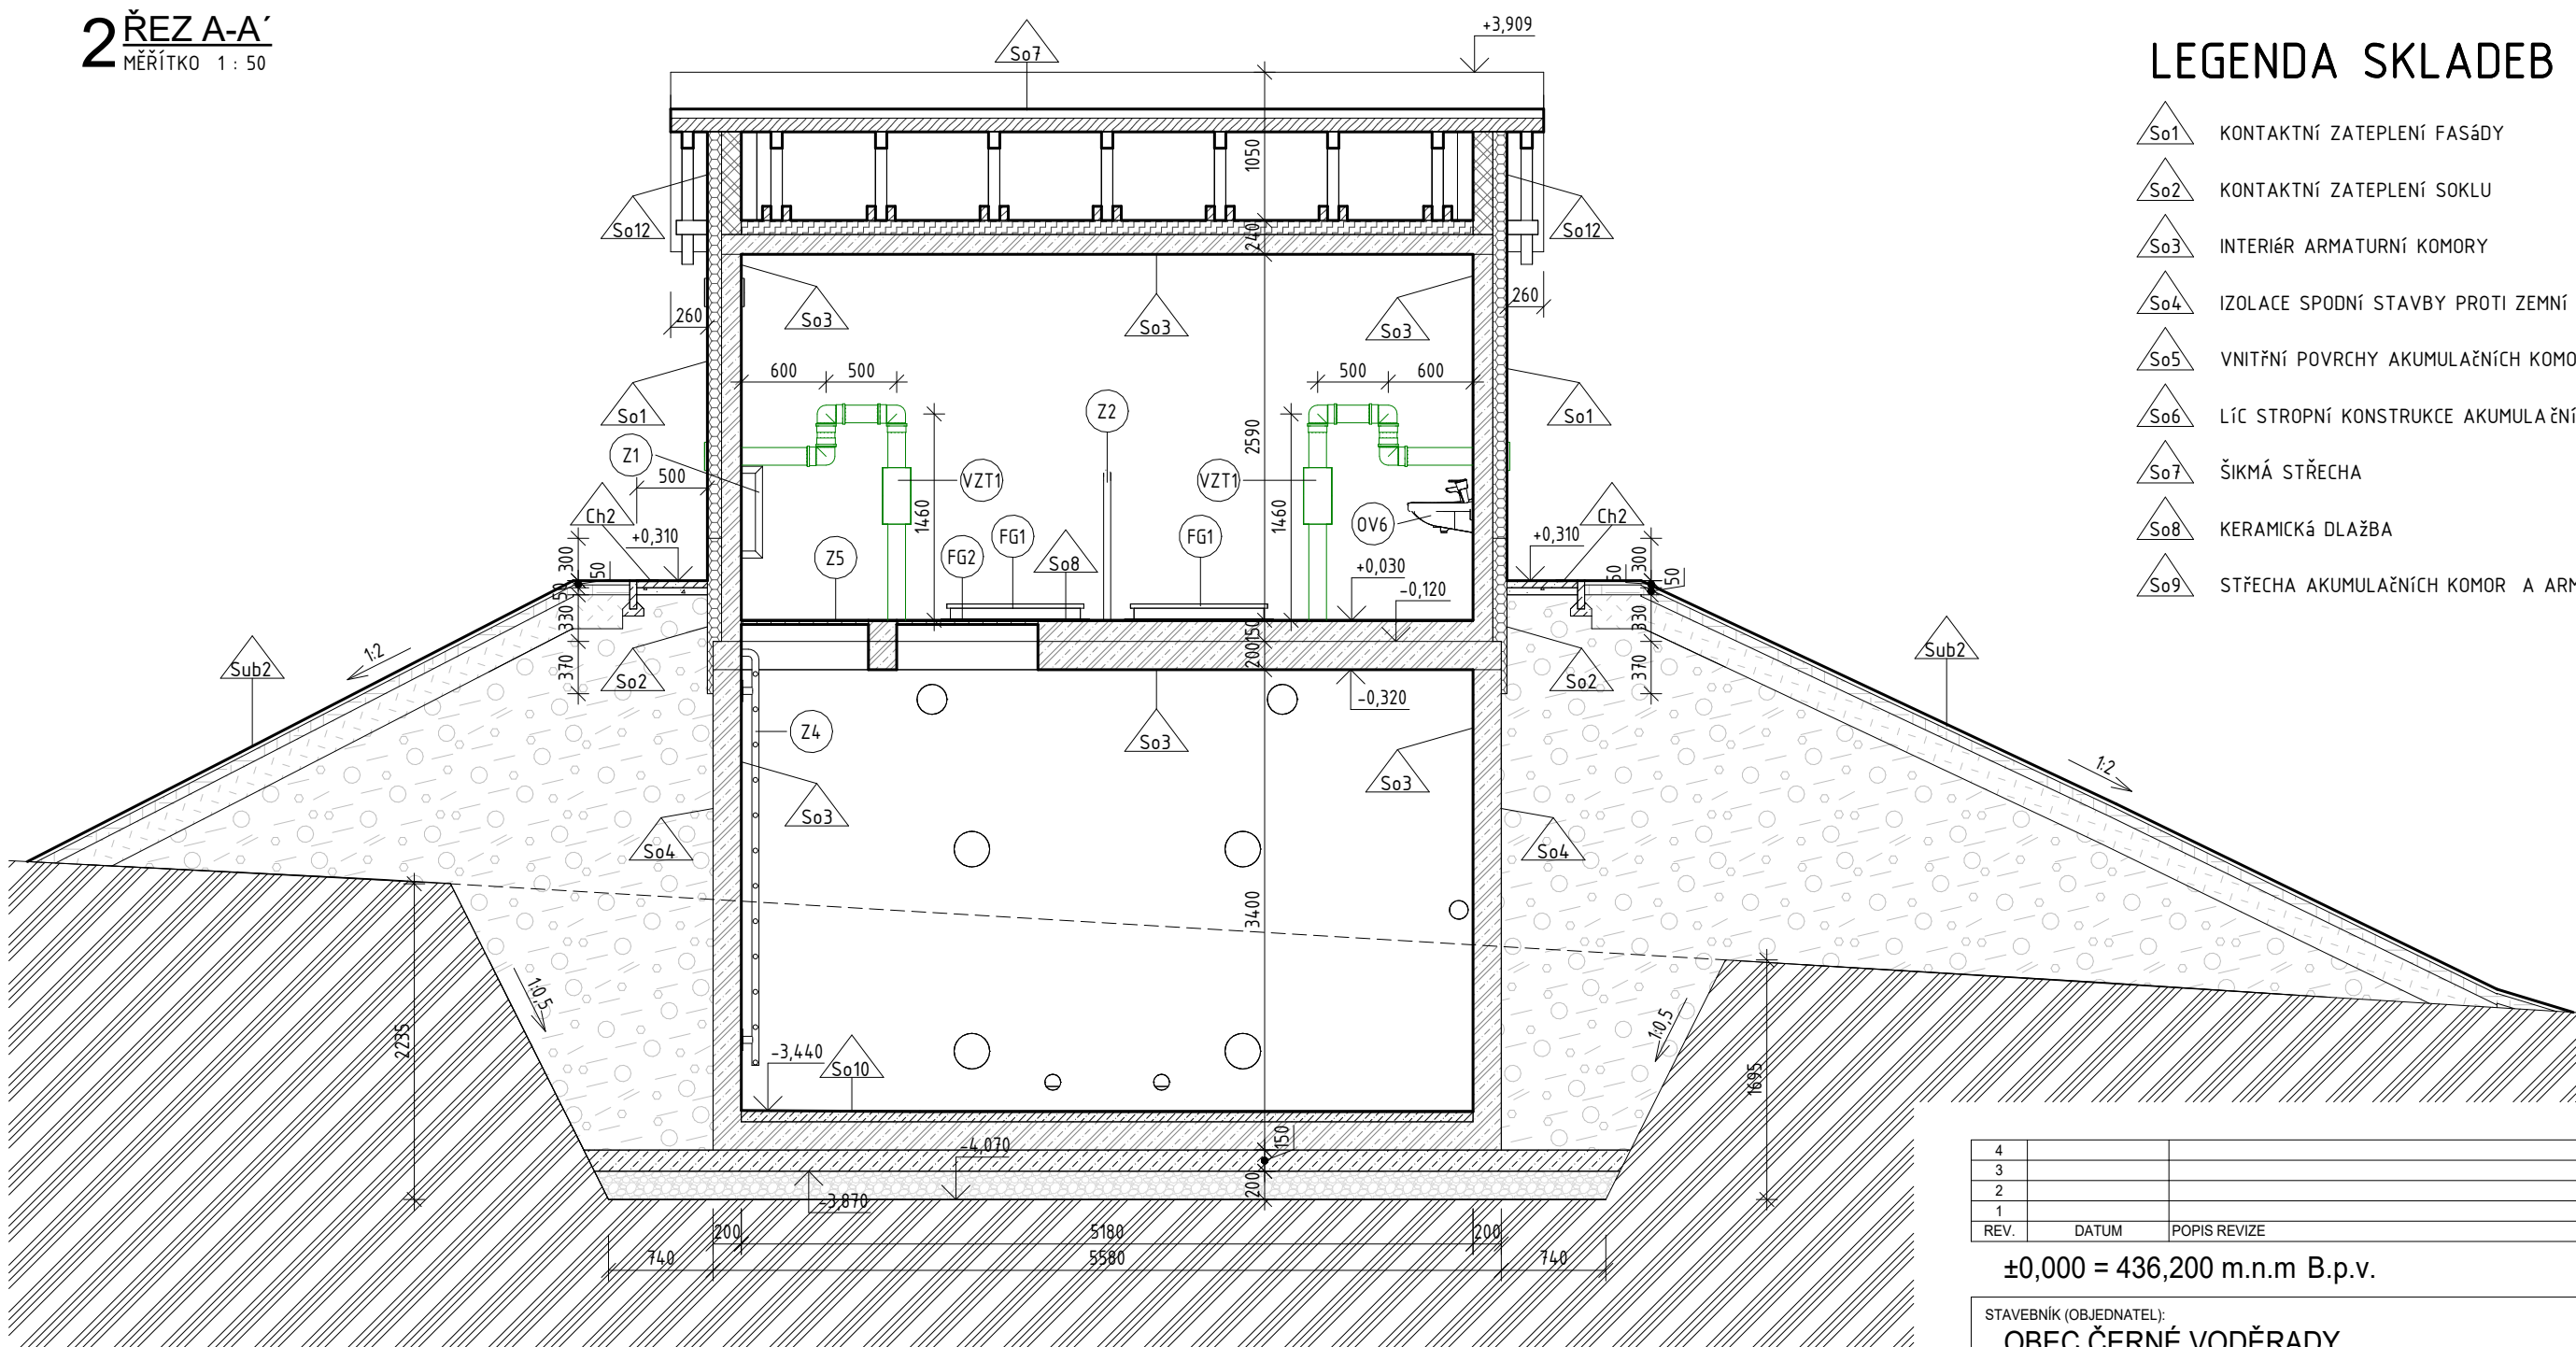


LEGENDA MATERIÁLŮ

- | | |
|---------------------------|----------------------------------|
| PROSTÝ BETON | TEPELNÁ IZOLACE - MINERÁLNÍ VLNA |
| ŽELEZOBETON | ROSTLÝ TERÉN |
| VÝPLŇOVÝ BETON | ŠTĚRKOPÍSEK |
| KERAMICKÁ TVÁRNICE | HUTNĚNÝ ZÁSYP |
| TEPELNÁ IZOLACE - XPS/EPS | DŘEVO |

3 ŘEZ G-G'

MĚRÍTKO 1 : 50

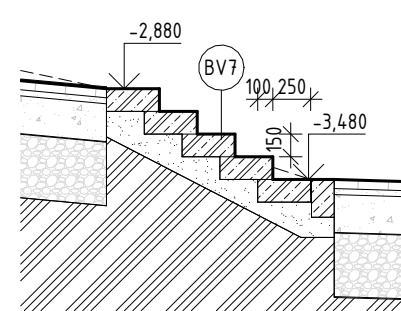

LEGENDA SKLADEB

- | | | | |
|-----|---|------|--|
| So1 | KONTAKTNÍ ZATEPLENÍ FASÁDY | So10 | DNO ARMATURNÍ KOMORY |
| So2 | KONTAKTNÍ ZATEPLENÍ SOKLU | So11 | DNO AKUMULAČNÍCH KOMOR |
| So3 | INTERIÉR ARMATURNÍ KOMORY | So12 | ZDĚNÉ ŠTÍTOVÉ STĚNY |
| So4 | IZOLACE SPODNÍ STAVBY PROTI ZEMNÍ VLHKOSTI | So13 | STROP NAD ARMATURNÍ KOMOROU |
| So5 | VNITŘNÍ POVRCHY AKUMULAČNÍCH KOMOR | Ch1 | ZPEVNĚNÉ PLOCHY |
| So6 | LÍČ STROPNÍ KONSTRUKCE AKUMULAČNÍCH KOMOR | Ch2 | OKAPOVÝ CHODNÍK |
| So7 | ŠÍKMÁ STŘECHA | Sub1 | NÁSEP NA STROP ě AKUMULAČNÍCH KOMOR |
| So8 | KERAMICKÁ DLAŽBA | Sub2 | REKULTIVACE - SVAHY AKUMULAČNÍCH KOMOR |
| So9 | STŘECHA AKUMULAČNÍCH KOMOR A ARMATURNÍ KOMORY | Sub3 | REKULTIVACE - ZATRAVNĚNÍ AREÁLU |

4		
3		
2		
1		
REV.	DATUM	POPIS REVIZE

±0,000 = 436,200 m.n.m B.p.v.

STAVEBNÍK (OBJEDNATEL): OBEC ČERNÉ VODĚRADY NAM. LÍPY SVOBODY 47, 281 63 ČERNÉ VODĚRADY			
ZPRACOVATEL DOKUMENTACE: Vodohospodářský rozvoj a výstavba a.s. Nábřeží 90/4, 150 00 Praha 5			
ZPRACOVATEL PŘÍLOHY: Ing. Lukáš Pečenka	ODPOVĚDNÝ PROJEKTANT: Ing. David Brábník	HLAVNÍ PROJEKTANT: Ing. David Brábník	VEDOUcí PROJEKT. TÝMU: Ing. Jan Vírkoč
NÁZEV ZÁMĚRU: PŘIPOJENÍ VODOVODU ČERNÉ VODĚRADY NA SV REGION JIH			STUPĚN: DPS
NÁZEV ČÁSTI: D.1-02-01 SO 04.1 VDJ ČERNÉ VODĚRADY - STAVEBNÍ ČÁST			SOUBOR: VDJ ČERNÉ VODĚRADY - Stavební model.rvt
NÁZEV PŘÍLOHY: SVISLÉ ŘEZY			KRAJ: STŘEDOČESKÝ
			DATUM: 07/2025
			KÚ: ČERNÉ VODĚRADY
			ZAKÁZKA: 4333/002
			FORMÁT: 5x44
			PARÉ:
			MĚRÍTKO: 1:50
			PŘÍLOHA ČÍSLO: D.1.02-01-2.05

Tato dokumentace včetně všech příloh (s výjimkou dat poskytnutých objednatelům) je duševním vlastnictvím akciové společnosti Vodohospodářský rozvoj a výstavba a.s. Objednatel této dokumentace oprávněn ji využít k účelům vyplývajícím z uzavřené smlouvy bez jakéhokoli omezení. Jiné osoby (jak fyzické, tak právnické) nejsou bez předchozího n výslovného souhlasu objednatele oprávněny tuto dokumentaci ani její části jakkoli využívat, kopírovat (ani jiným způsobem rozmnožovat) nebo zpřístupnit dalším osobám.