



1 JIHOZÁPADNÍ POHLED
MĚŘÍTKO 1 : 100

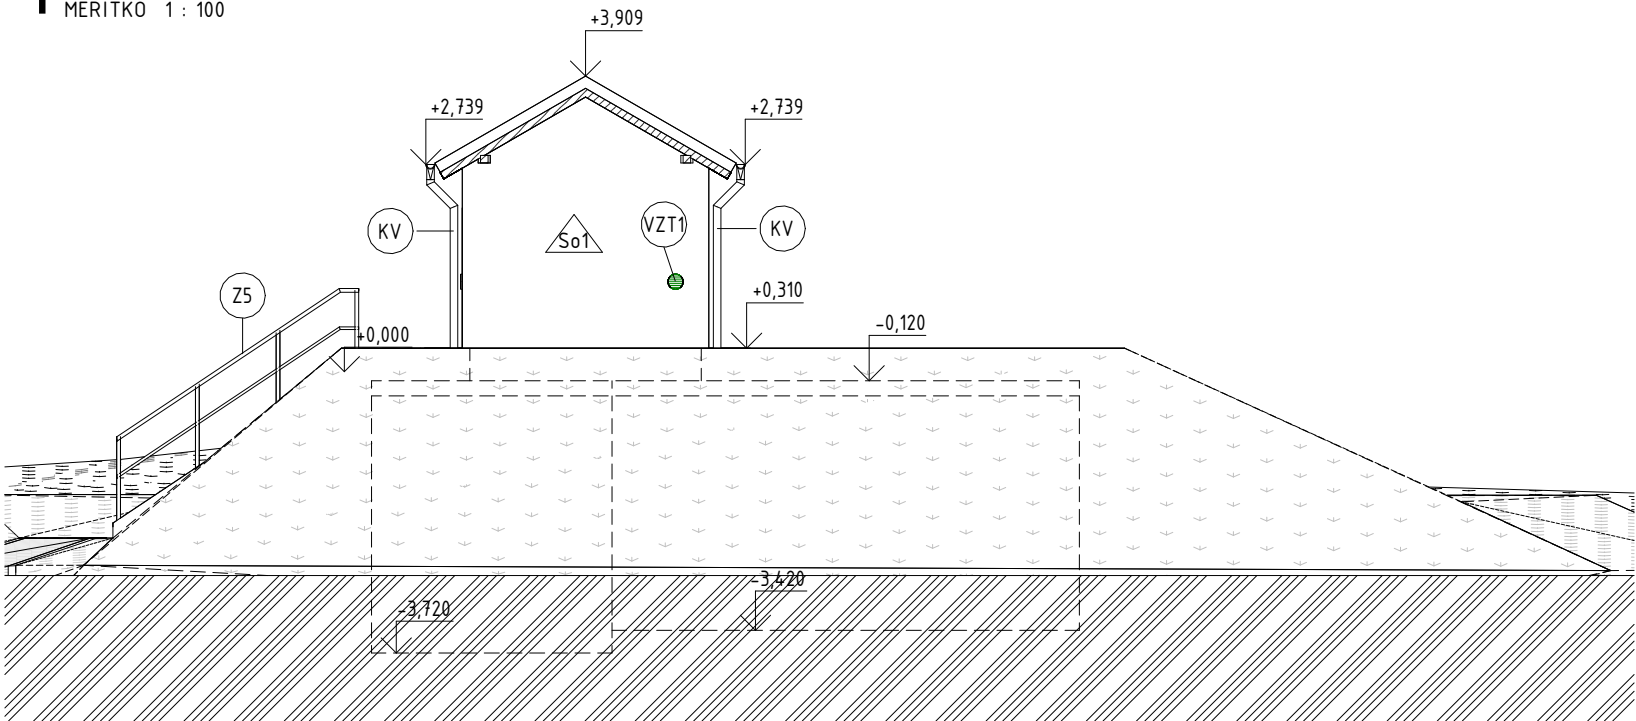


2 SEVEROVÝCHODNÍ POHLED
MĚŘÍTKO 1 : 100

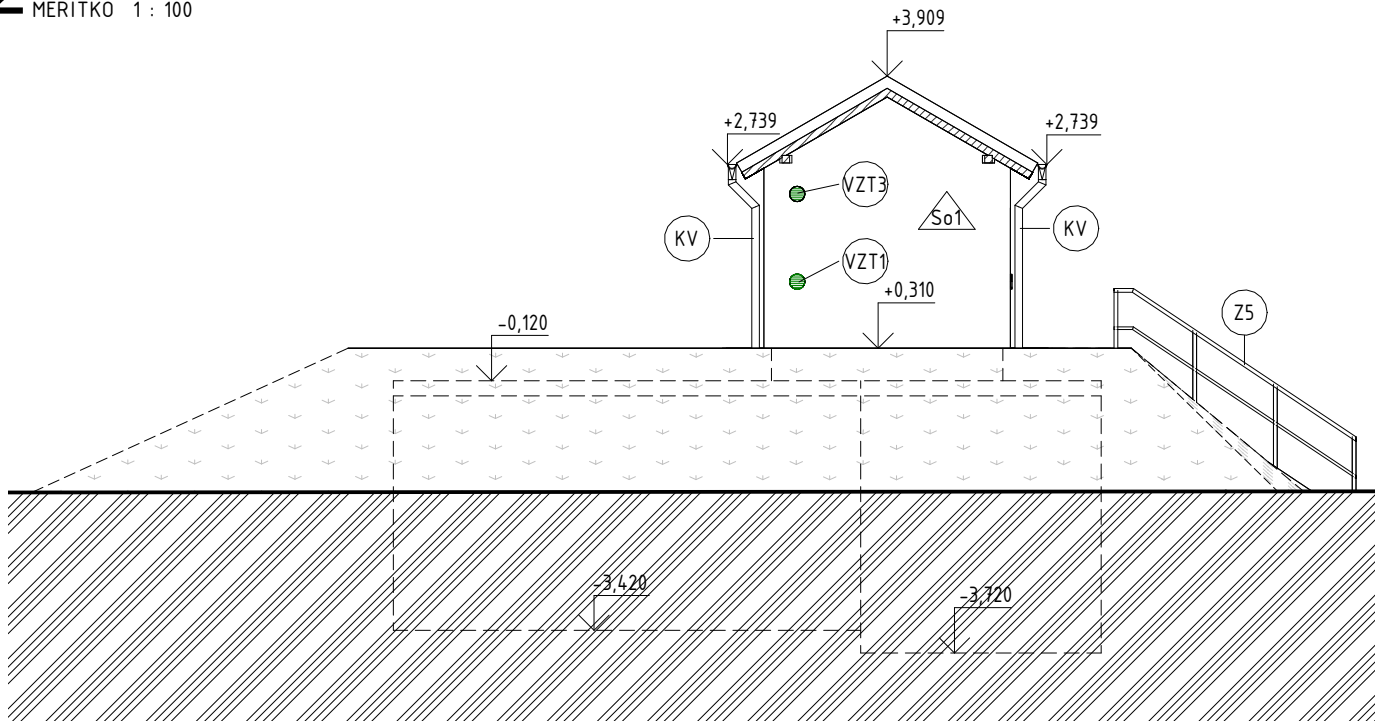


LEGENDA MATERIÁLŮ

- ROSTLÝ TERÉN
- DŘEVO
- TRÁVA

3 SEVEROZÁPADNÍ POHLED
MĚŘÍTKO 1 : 100

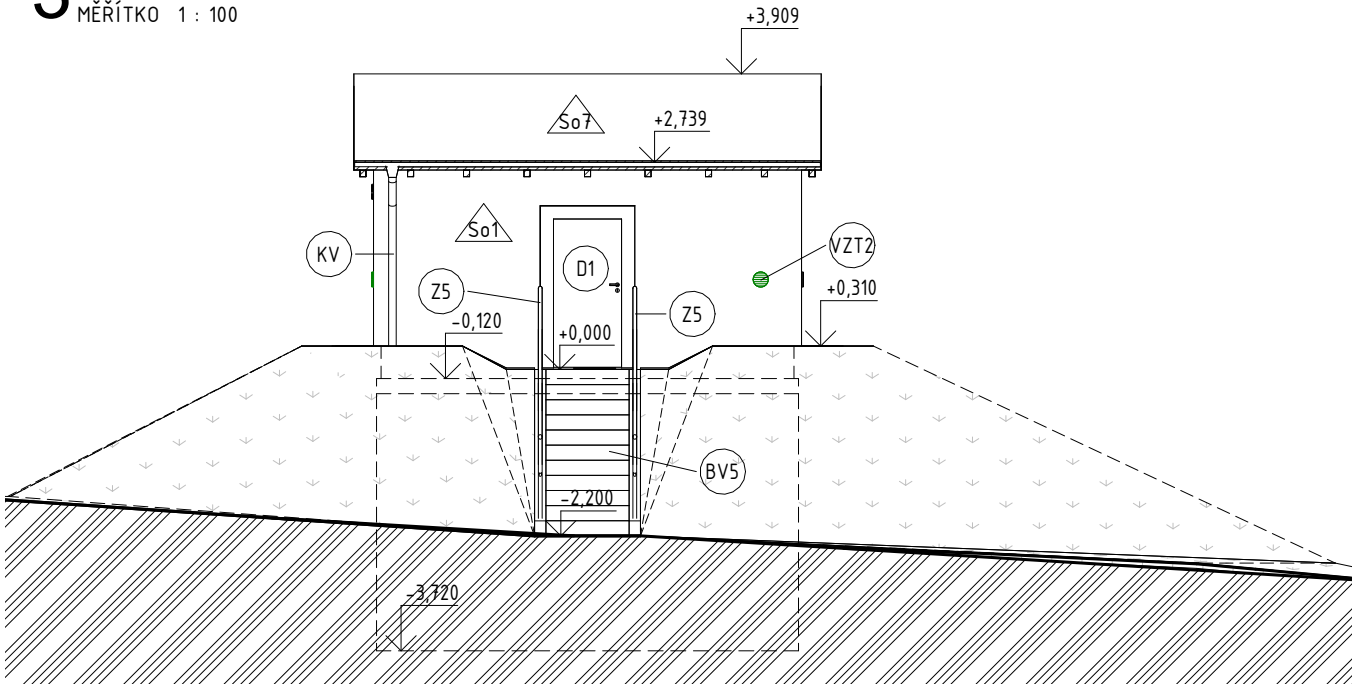

4 JIHOVÝCHODNÍ POHLED
MĚŘÍTKO 1 : 100

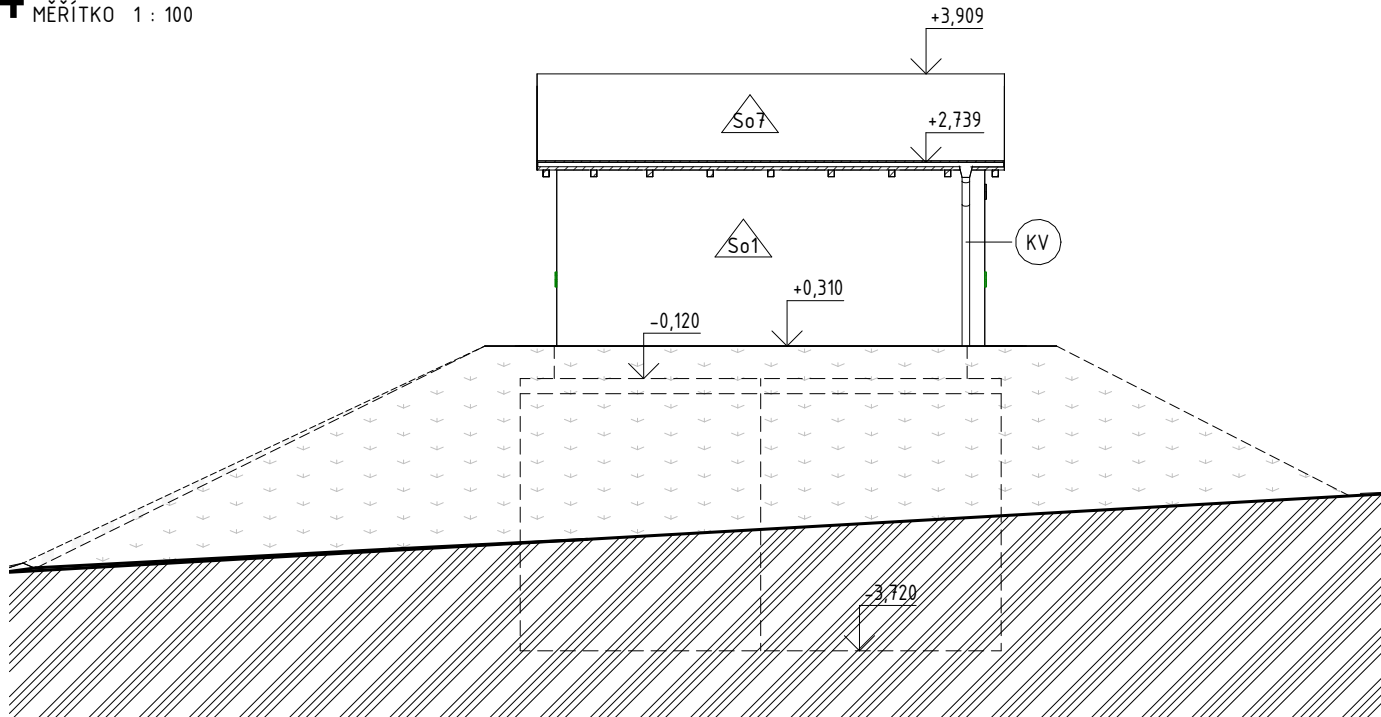

4		
3		
2		
1		
REV.	DATUM	POPIS REVIZE

±0,000 = 436,200 m.n.m B.p.v.

STAVEBNÍK (OBJEDNATEL): OBEC ČERNÉ VODĚRADY NÁM. LÍPY SVOBODY 47, 281 63 ČERNÉ VODĚRADY					
ZPRACOVATEL DOKUMENTACE: Vodohospodářský rozvoj a výstavba a.s. Nábřeží 90/4, 150 00 Praha 5					
ZPRACOVATEL PŘÍLOHY: Ing. Lukáš Pečenka	ODPOVĚDNÝ PROJEKTANT: Ing. David Brábník	HLAVNÍ PROJEKTANT: Ing. David Brábník	VEDOUcí PROJEKT. TÝMU: Ing. Jan Vrkoč		
NÁZEV ZÁMĚRU: PŘIPOJENÍ VODOVODU ČERNÉ VODĚRADY NA SV REGION JIH					
NÁZEV ČÁSTI: D.1-02-01 SO 04.1 VDJ ČERNÉ VODĚRADY - STAVEBNÍ ČÁST				STUPEŇ: DPS	
NÁZEV PŘÍLOHY: POHLEDY STAVEBNĚ TECHNIKCKÉ				SOUBOR: VDJ ČERNÉ VODĚRADY - Stavební model.rvt	
				KRAJ: STŘEDOČESKÝ	DATUM: 07/2025
				K.Ú.: ČERNÉ VODĚRADY	ZAKÁZKA: 4333/002
				FORMÁT: 3xA4	PARÉ:
				MĚŘÍTKO: 1 : 100	
				PŘÍLOHA ČÍSLO: D.1.02-01-2.08	

Tato dokumentace včetně všech příloh (s výjimkou dat poskytnutých objednatelem) je duševním vlastnictvím akciové společnosti Vodohospodářský rozvoj a výstavba a.s. Objednatel této dokumentace oprávněn ji využít k účelům vyplývajícím z uzavřené smlouvy bez jakéhokoli omezení. Jiné osoby (jak fyzické, tak právnické) nejsou bez předchozího výslovného souhlasu objednatele oprávněny tuto dokumentaci ani její části jakkoli využívat, kopírovat (ani jiným způsobem rozmnožovat) nebo zpřístupnit dalším osobám.