


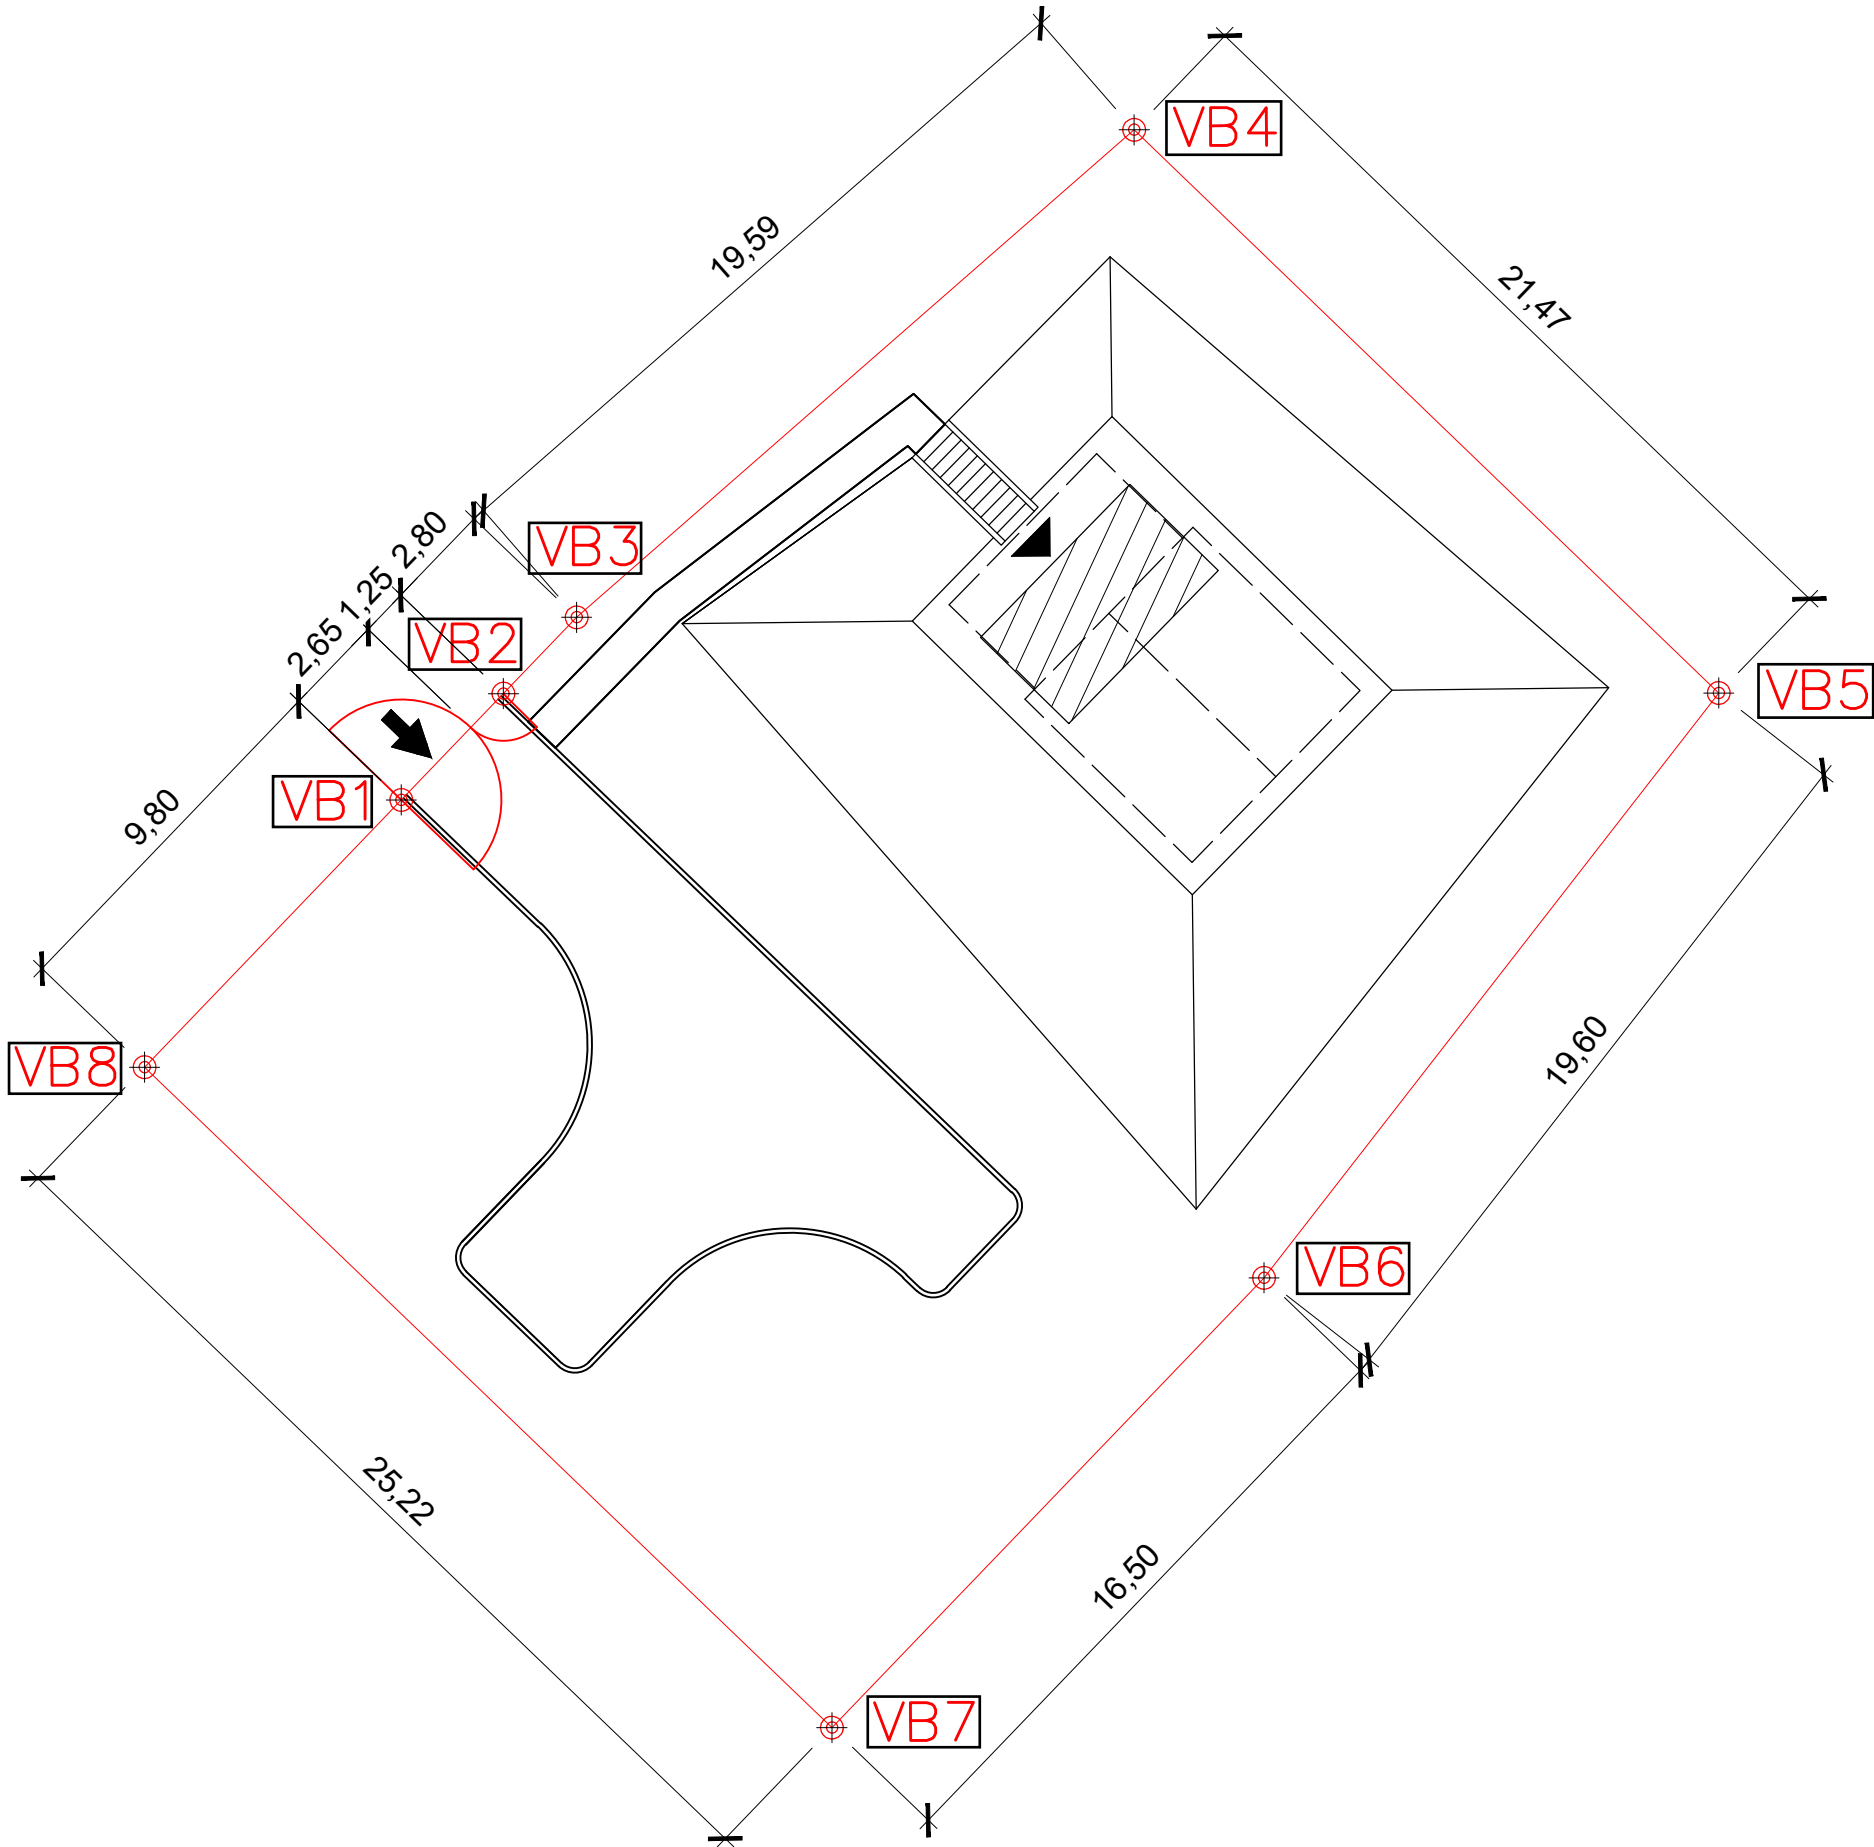

VYTYČOVACÍ SOUŘADNICE

	Č. B.	POLOHA x	POLOHA y	NÁZEV	Č. B.	POLOHA x	POLOHA y	NÁZEV
SO 01.2 OPLOCENÍ	VB1	1 063 183.13	717 772.54	Krajní sloupek brány	VB5	1 063 180.30	717 737.69	Lomový výztužný sloupek
	VB2	1 063 180.32	717 769.84	Krajní sloupek brány	VB6	1 063 195.77	717 749.72	Lomový výztužný sloupek
	VB3	1 063 178.30	717 767.90	Lomový výztužný sloupek	VB7	1 063 207.67	717 761.15	Lomový výztužný sloupek
	VB4	1 063 165.40	717 753.15	Lomový výztužný sloupek	VB8	1 063 190.20	717 779.33	Lomový výztužný sloupek

POZNÁMKY:

- Legenda značek a podrobnosti viz výkres: "D.1.02-01-4.3 Charakteristický pohled a výpis materiálu"
- Před zahájením stavby oplocení je nutno vytyčit stávající i nové inženýrské sítě a ověřit polohu nových základů oplocení, aby nedošlo ke kolizi s inženýrskými sítěmi.
- Budou respektovány podmínky pro provádění prací v blízkosti jednotlivých inženýrských sítí od jednotlivých správců.
- Navržená výška oplocení je 2400 mm.
- Po stavebních pracích bude okolní terén/zpevněné plochy (poškozené výstavbou) navráceny do původního stavu.
- Osová vzdálenost sloupů a výškové rozdíly jednotlivých polí jsou pouze orientační. Skutečné provedení dle reálného stavu terénu.
- Dolní hrana branky/brány bude max. 100 mm nad terénem. V případě většího sklonu terénu se spodní hrana branky opatří plastovou zábranou tloušťky min. 3 mm.

!!! NENAHRAZUJE VÝROBNÍ DOKUMENTACI !!!

LEGENDA:

VDJ Černé Voděrady 2x40 m³

Navržené oplocení

VB

Vytyčovací bod

Vstup do objektu

Vjezd do areálu

S

3		
2		
1		
0		
REV.	DATUM	POPIS

STAVEBNÍK (OBJEDNATEL): OBEC ČERNÉ VODĚRADY NÁM. LÍPY SVOBODY 47, 281 63 ČERNÉ VODĚRADY			
ZPRACOVATEL DOKUMENTACE: Vodohospodářský rozvoj a výstavba a.s. Nábřeží 90/4, 150 00 Praha 5			
ZPRACOVATEL PŘÍLOHY: ING. L. PEČENKA	ODPOVĚDNÝ PROJEKTANT: ING. D. BRÁBNÍK	HLAVNÍ PROJEKTANT: ING. D. BRÁBNÍK	VEDOUcí PROJEKT. TÝMU: ING. J. VRKOČ
NÁZEV ZÁMĚRU: PŘIPOJENÍ VODOVODU ČERNÉ VODĚRADY NA SV REGION JIH		STUPEŇ: DPS	
		SOUBOR: D.1.02-01-4.2_SITUAČNÍ SCHÉMA OPLOCENÍ.dwg	
		KRAJ: STŘEDOČESKÝ	DATUM: 07/2025
		K.Ú.: ČERNÉ VODĚRADY	ZAKÁZKA: 4333/002
NÁZEV ČÁSTI: D.1.02-01 SO 04.1 VDJ ČERNÉ VODĚRADY - STAVEBNÍ ČÁST		FORMÁT: 3x A4	PARÉ:
NÁZEV PŘÍLOHY: SITUAČNÍ SCHÉMA OPLOCENÍ		MĚŘITKO: 1:200	
		PŘÍLOHA ČÍSLO: D.1.02-01-4.2	

Tato dokumentace včetně všech příloh (s výjimkou dat poskytnutých objednatelem) je duševním vlastnictvím akciové společnosti Vodohospodářský rozvoj a výstavba a.s. Objednatel této dokumentace je oprávněn ji využít k účelům vyplývajícím z uzavřené smlouvy bez jakéhokoliv omezení. Jiné osoby (jak fyzické, tak právnické) nejsou bez předchozího výslovného souhlasu objednatele oprávněny tuto dokumentaci ani její části jakkoli využívat, kopírovat (ani jiným způsobem rozmnožovat) nebo zpřístupnit dalším osobám.