


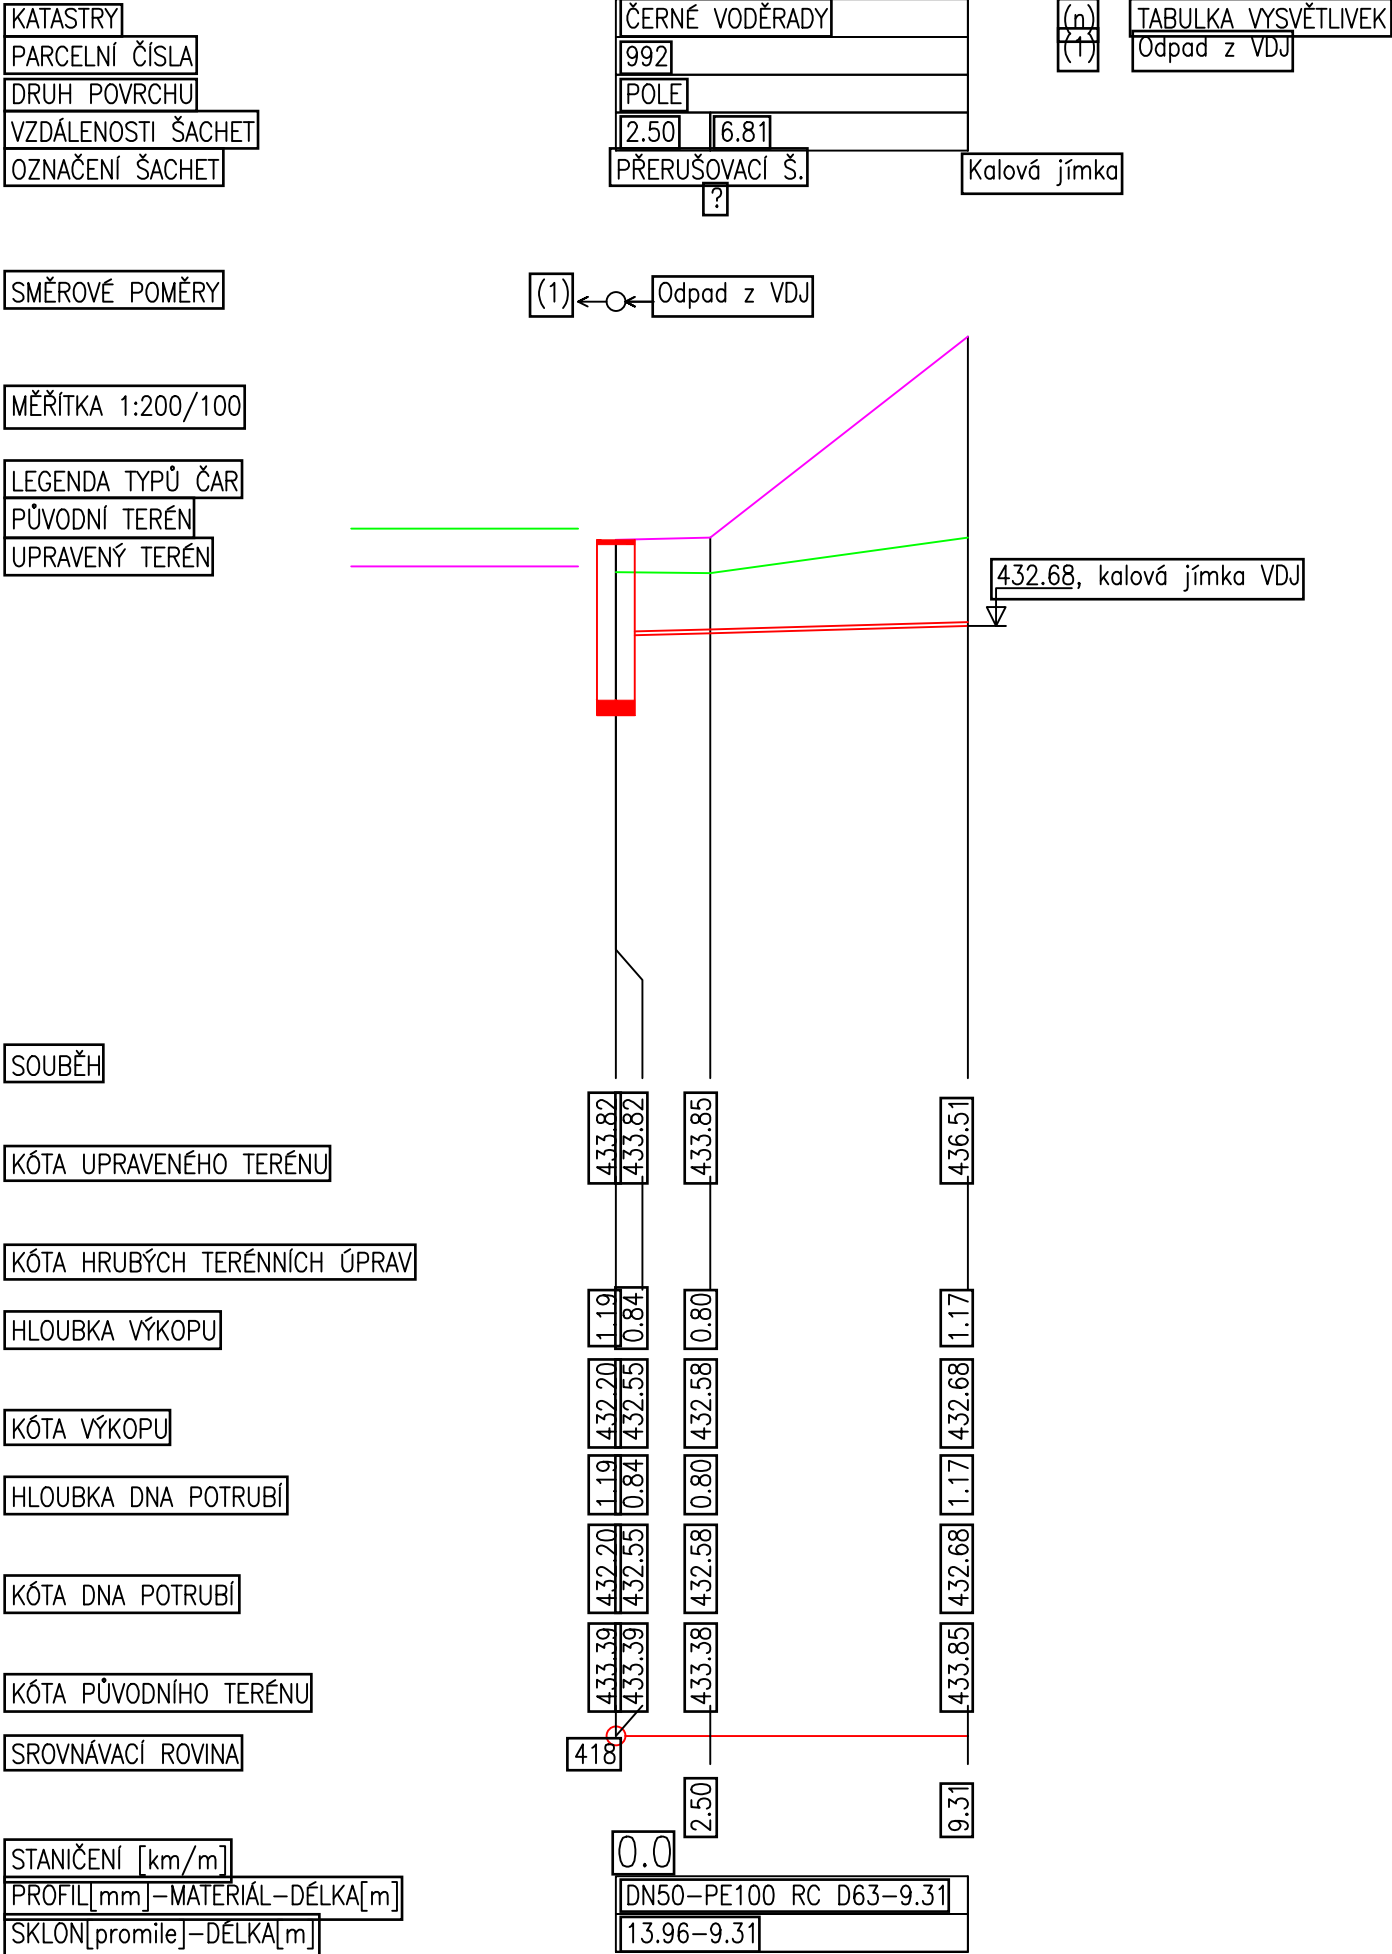

KATASTRY

PARCELNÍ ČÍSLA

DRUH POVRCHU

VZDÁLENOSTI ŠACHET

OZNAČENÍ ŠACHET

ČERNÉ VODĚRADY

992

POLE

8.808.00

PŘERUŠOVACÍ Š.

VDJ

(n)

(+)

TABULKA VYSVĚTLIVEK

Kalová jámka

SMĚROVÉ POMĚRY

(1)←○←

MĚŘÍTKA 1:200/100

LEGENDA TYPŮ ČAR

PŮVODNÍ TERÉN

UPRAVENÝ TERÉN

3		
2		
1		
0	07/2025	DPS - ČISTOPIS
REV.	DATUM	POPIS

STAVEBNÍK (OBJEDNATEL): OBEC ČERNÉ VODĚRADY NÁM. LÍPY SVOBODY 47, 281 63 ČERNÉ VODĚRADY					
ZPRACOVATEL DOKUMENTACE: Vodohospodářský rozvoj a výstavba a.s. Nábřežní 90/4, 150 00 Praha 5					
ZPRACOVATEL PŘÍLOHY: ING. I. ŽUKOVÁ	ODPOVĚDNÝ PROJEKTANT: ING. D. BRÁBNÍK	HLAVNÍ PROJEKTANT: ING. D. BRÁBNÍK	VEDOUcí PROJEKT. TÝMU: ING. J. VRKOČ		
NÁZEV ZÁMĚRU: PŘIPOJENÍ VODOVODU ČERNÉ VODĚRADY NA SV REGION JIH				STUPEŇ: DPS	
				SOUBOR: odpad_z_VDJ.dwg	
				KRAJ: STŘEDOČESKÝ	DATUM: 07/2025
				K.Ú.: ČERNÉ VODĚRADY	ZAKÁZKA: 4333/002
NÁZEV ČÁSTI: D.1-02.02 DSO SO04.3 ODPAD Z VDJ				FORMÁT: 4A4	PARÉ:
				MĚŘÍTKO: 1:200/100	
NÁZEV PŘÍLOHY: PODÉLNÝ PROFIL ODPAD Z VDJ				PŘÍLOHA ČÍSLO: D.1.02-02-2.2	

Tato dokumentace včetně všech příloh (s výjimkou dat poskytnutých objednatelem) je duševním vlastnictvím akciové společnosti Vodohospodářský rozvoj a výstavba a.s. Objednatel této dokumentace je oprávněn ji využít k účelům vyplývajícím z uzavřené smlouvy bez jakéhokoliv omezení. Jiné osoby (jak fyzické, tak právnické) nejsou bez předchozího výslovného souhlasu objednatele oprávněny tuto dokumentaci ani její části jakkoli využívat, kopírovat (ani jiným způsobem rozmnožovat) nebo zpřístupnit dalším osobám.