


PODÉLNÝ PROFIL
osa_sjezdu
km -0,002 - 0,028
M 1:250/25

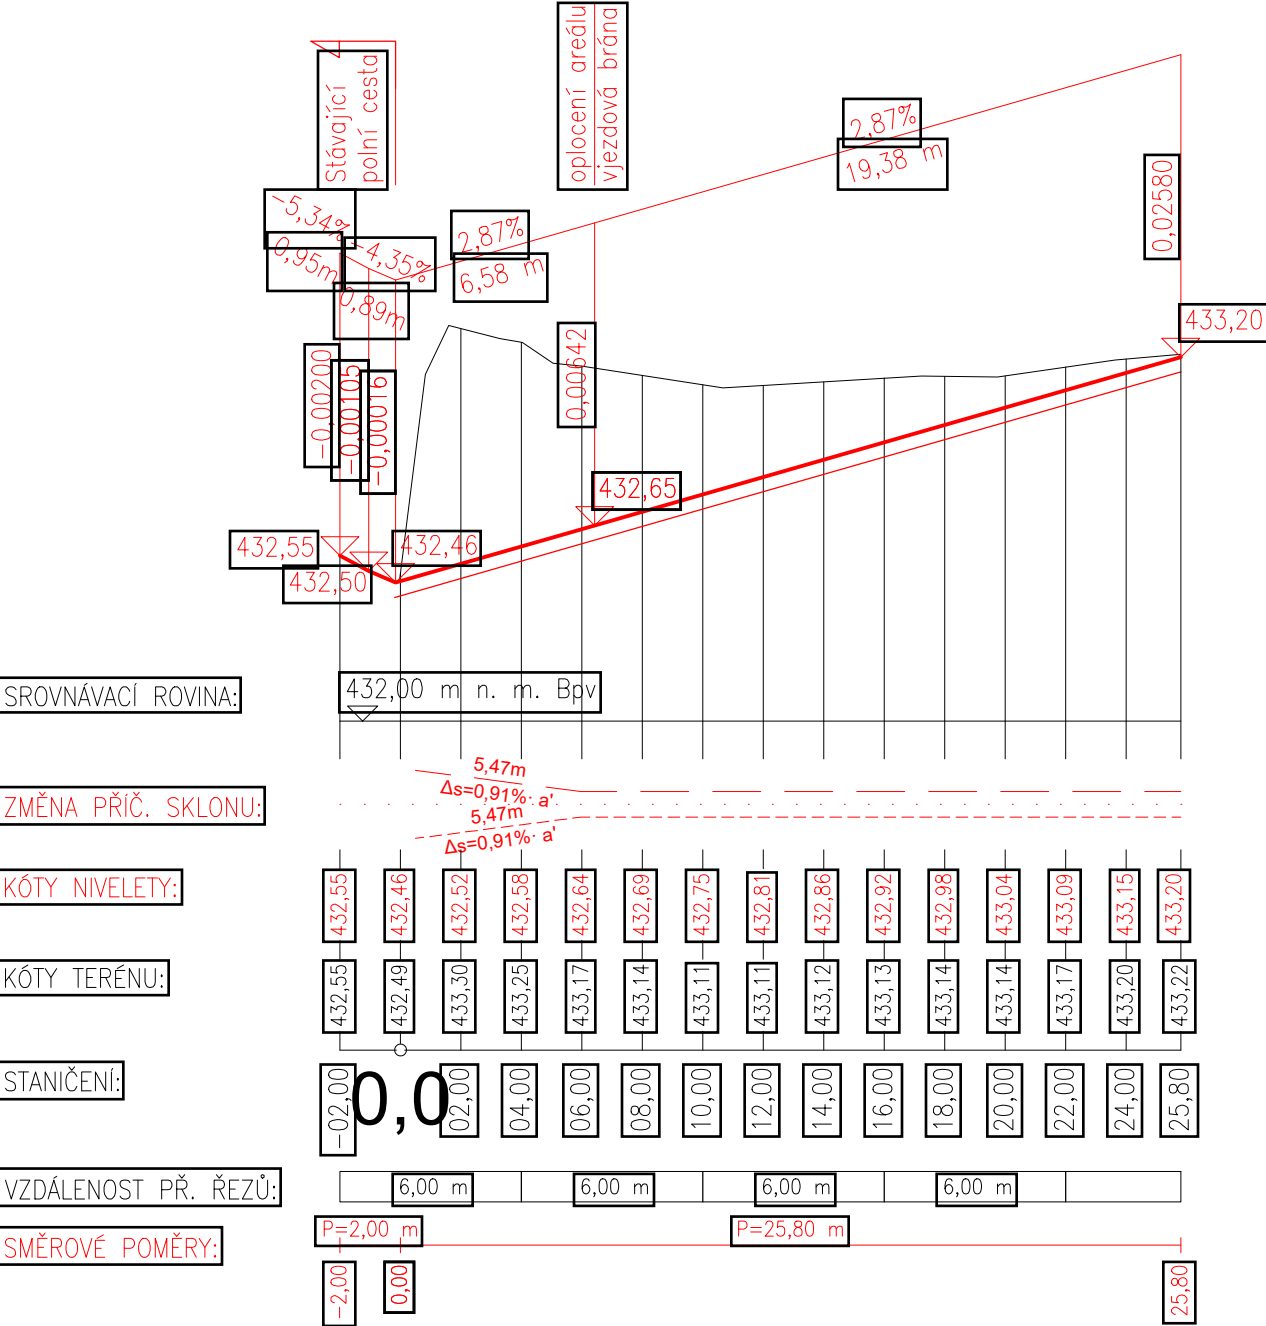

3		
2		
1		
0		
REV.	DATUM	POPIS

STAVEBNÍK (OBJEDNATEL): OBEC ČERNÉ VODĚRADY NÁM. LÍPY SVOBODY 47, 281 63 ČERNÉ VODĚRADY		
ZPRACOVATEL DOKUMENTACE: Vodohospodářský rozvoj a výstavba a.s. Nábřeží 90/4, 150 00 Praha 5		
HLAVNÍ PROJEKTANT: ING. DAVID BRÁBNÍK	VEDOUČÍ PROJEKTOVÉHO TÝMU: ING. JAN VRKOČ	
ZPRACOVATEL DÍLČÍ ČÁSTI:		
ZPRACOVATEL PŘÍLOHY: ING. KAREL MORAVEC	ODPOVĚDNÝ PROJEKTANT: ING. MARTIN DANIEL	
NÁZEV ZÁMĚRU: PŘIPOJENÍ VODOVODU ČERNÉ VODĚRADY NA SV REGION JIH		STUPEŇ: DPS
		SOUBOR: Dopravní_reseni.dwg
		KRAJ: Středočeský DATUM: 07/2025
		K.Ú.: Černé Voděrady ZAKÁZKA: 4333/002
NÁZEV ČÁSTI: D.1.02-03 SO 04.4. KOMUNIKACE A ZPEVNĚNÉ PLOCHY		FORMÁT: 2xA4 PARÉ:
		MĚŘÍTKO: 1:250/25
NÁZEV PŘÍLOHY: PODÉLNÝ PROFIL		PŘÍLOHA ČÍSLO: D.1.02-03-2.2

Tato dokumentace včetně všech příloh (s výjimkou dat poskytnutých objednatelem) je duševním vlastnictvím akciové společnosti Vodohospodářský rozvoj a výstavba a.s. Objednatel této dokumentace je oprávněn ji využít k účelům vyplývajícím z uzavřené smlouvy bez jakéhokoliv omezení. Jiné osoby (jak fyzické, tak právnické) nejsou bez předchozího výslovného souhlasu objednatele oprávněny tuto dokumentaci ani její části jakkoli využívat, kopírovat (ani jiným způsobem rozmnožovat) nebo zpřístupnit dalším osobám.