
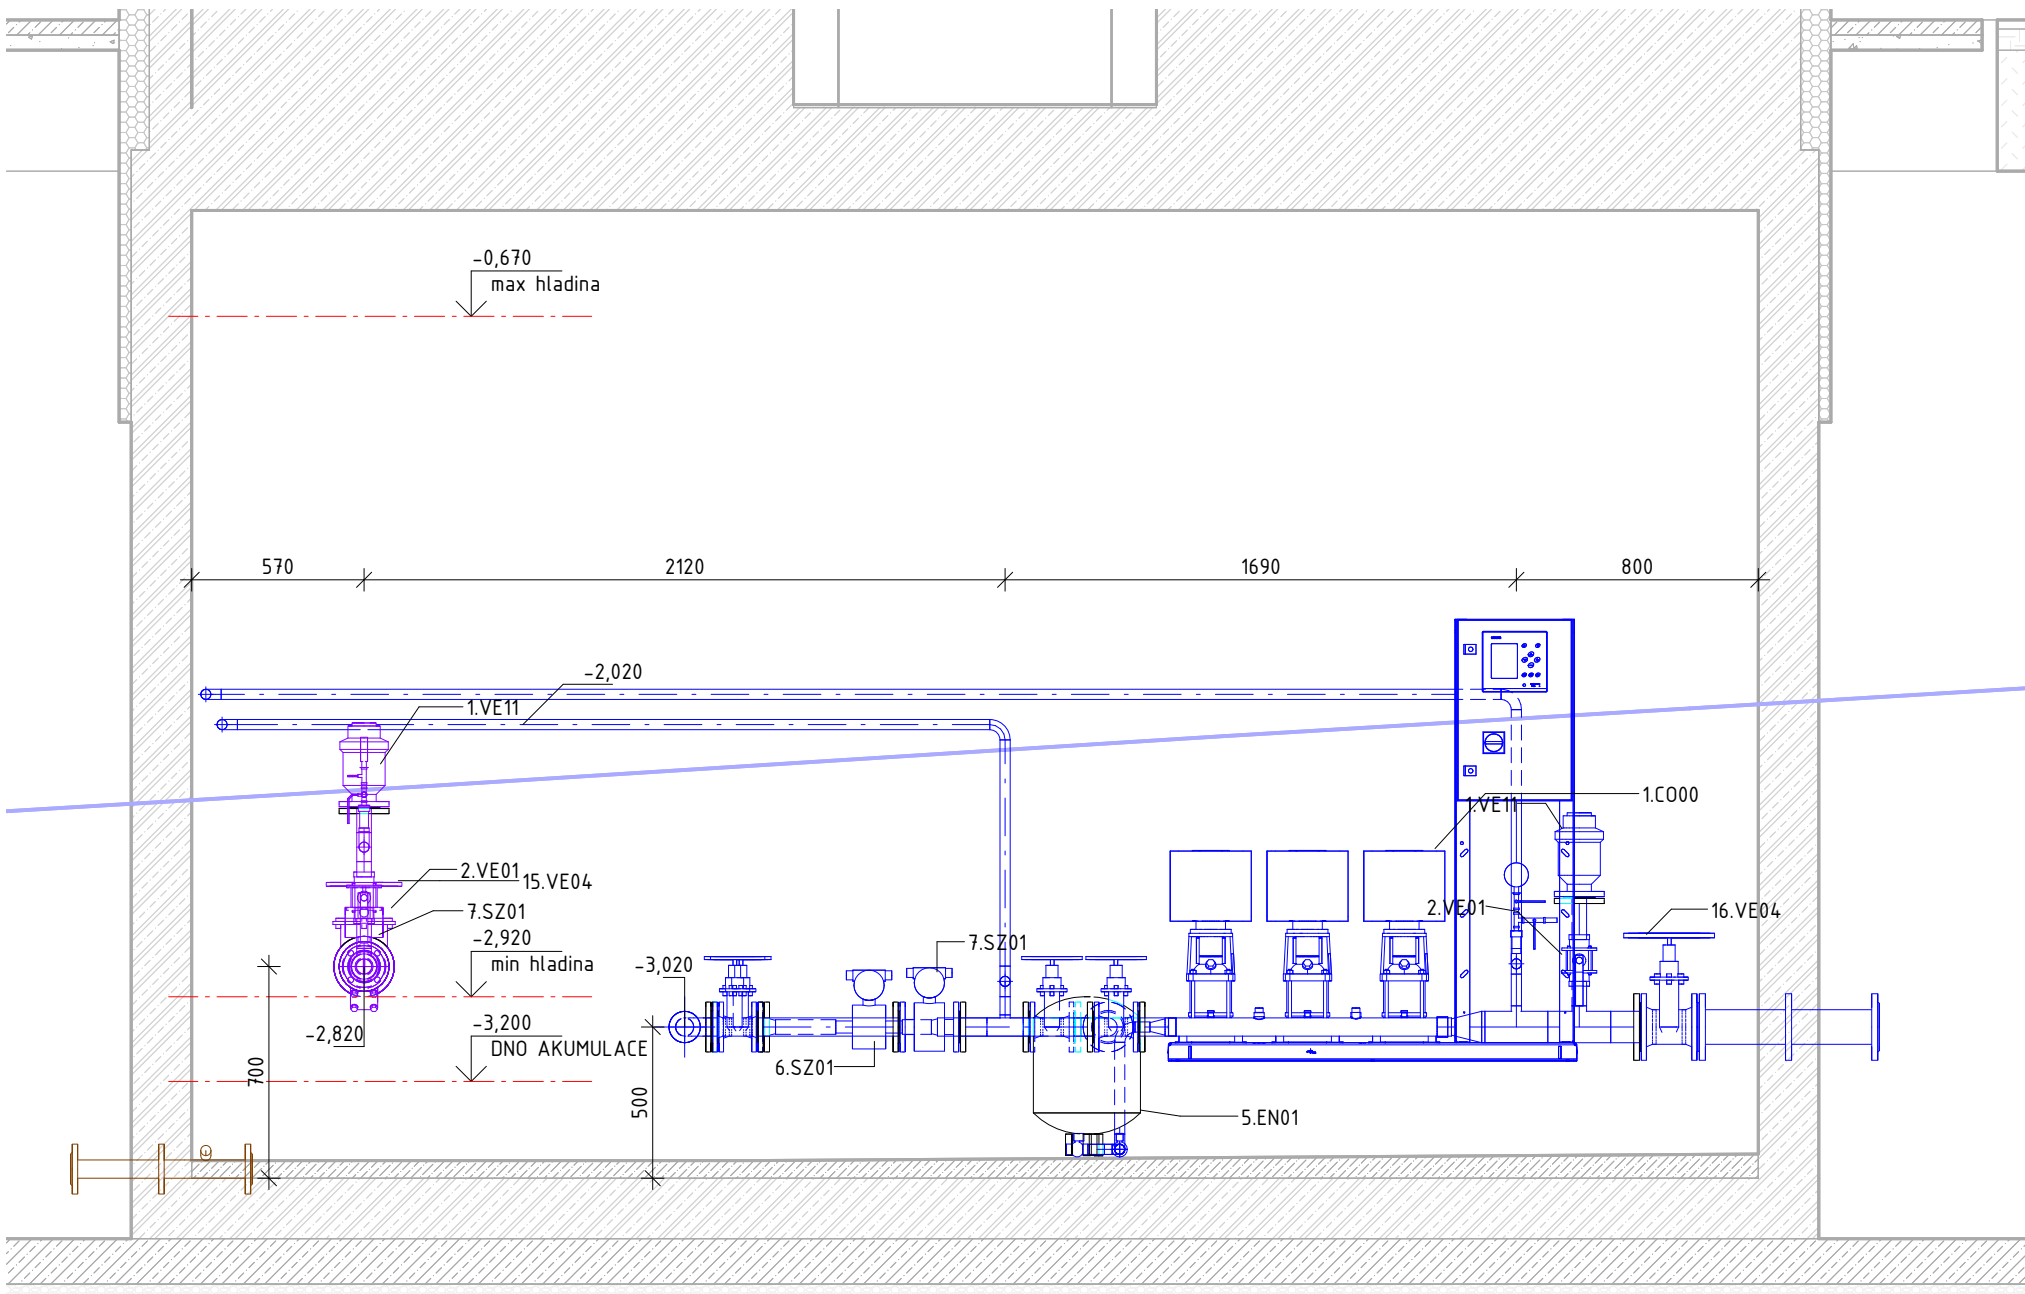
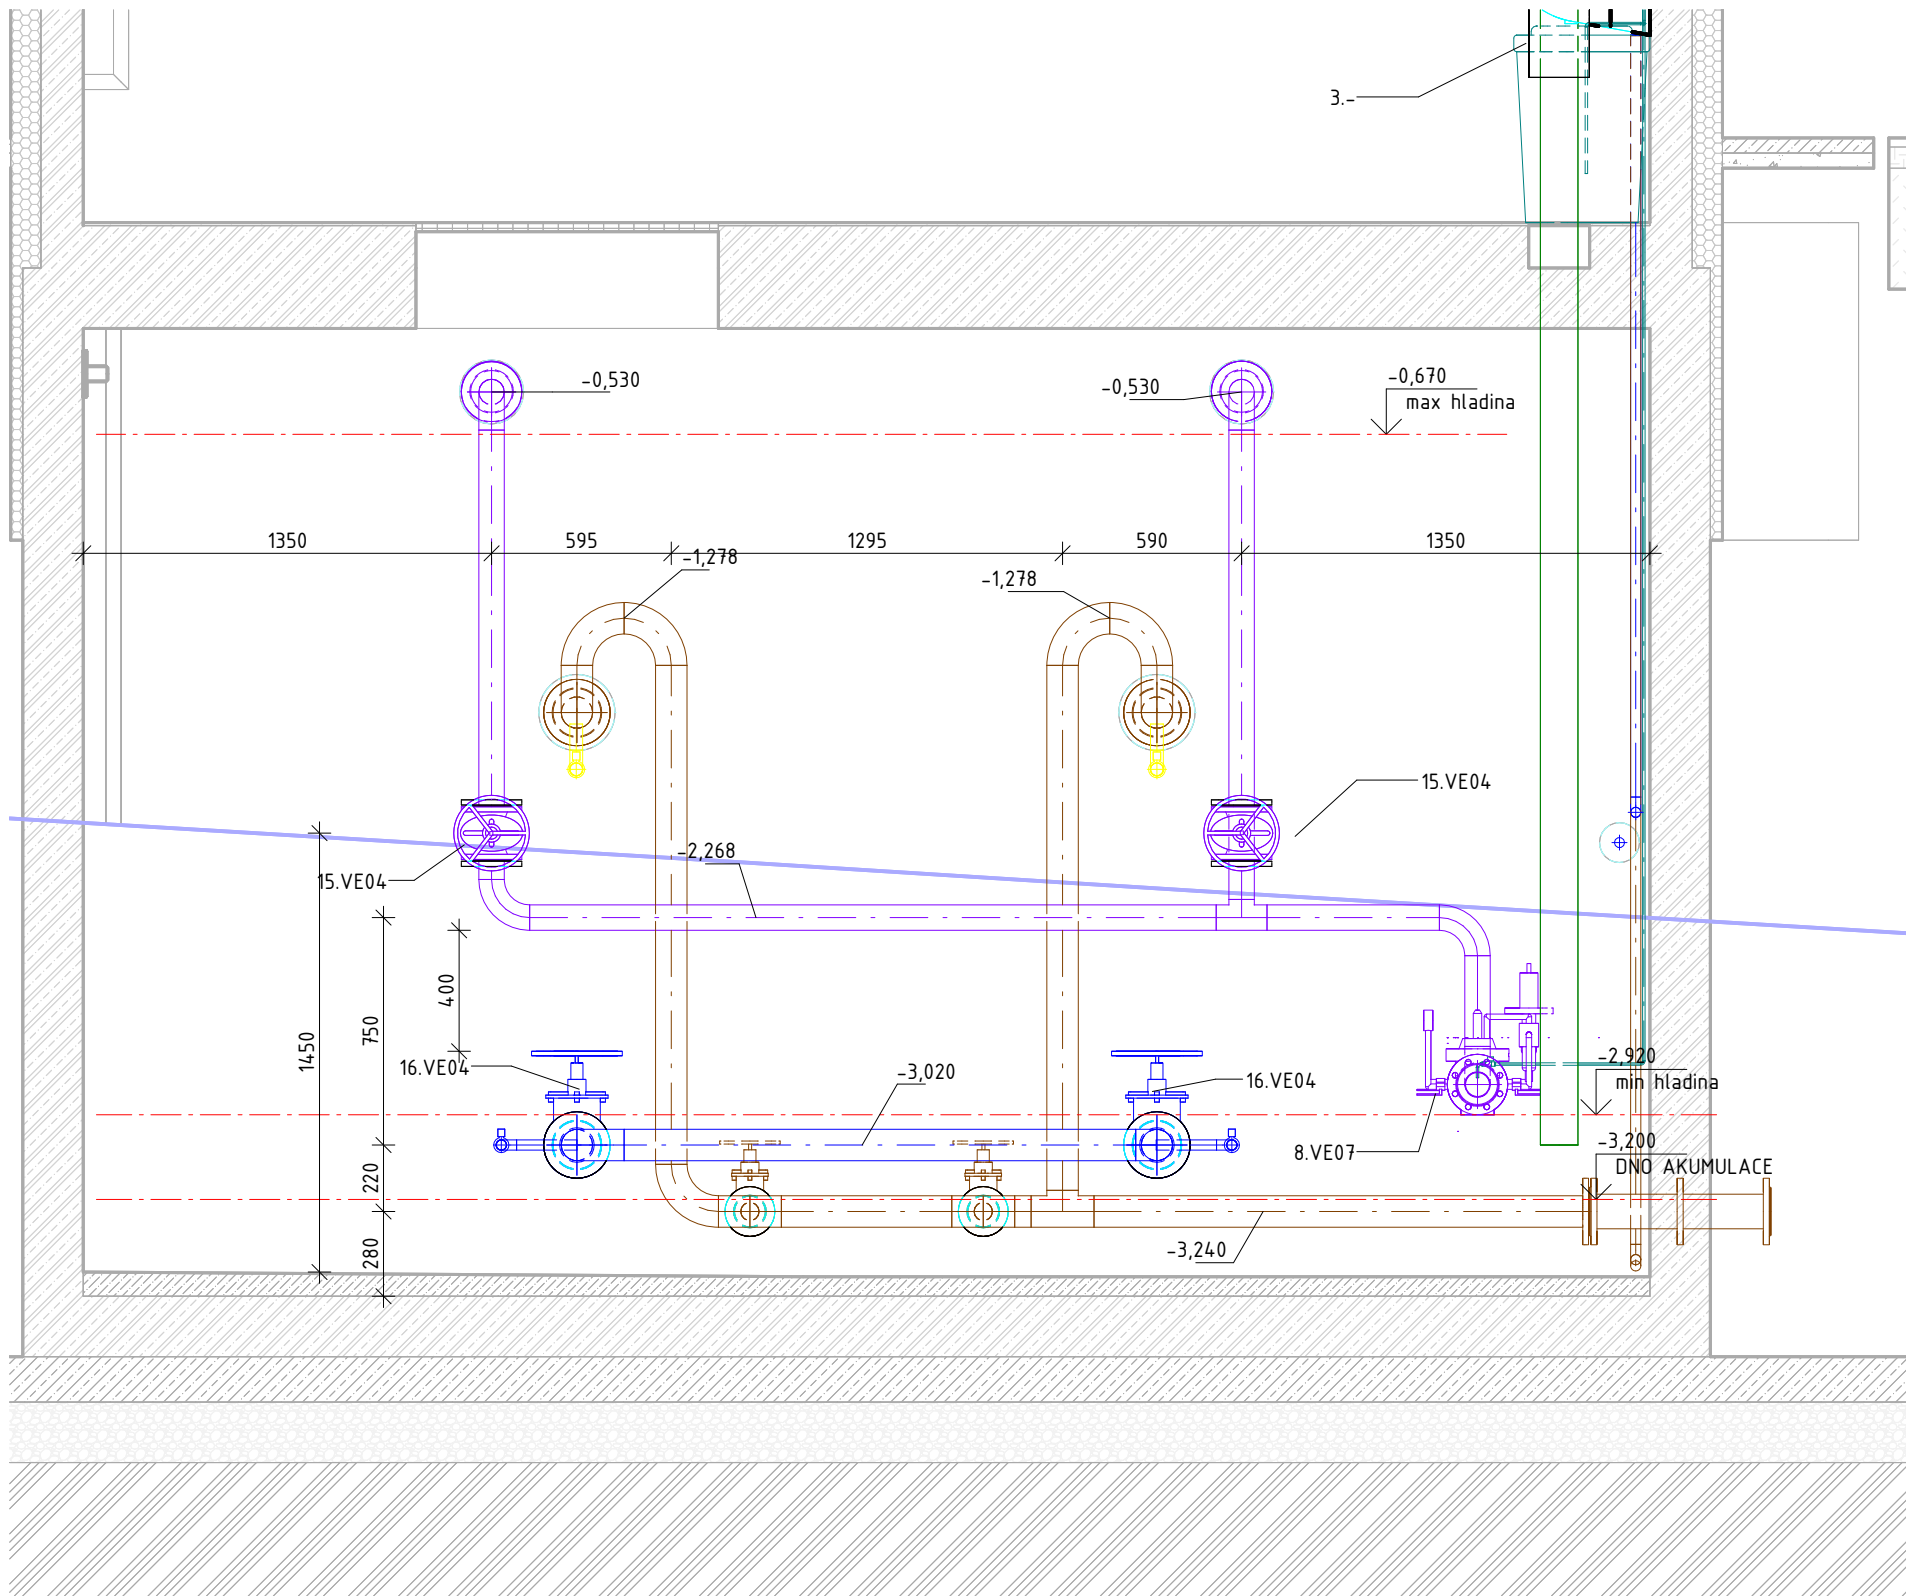


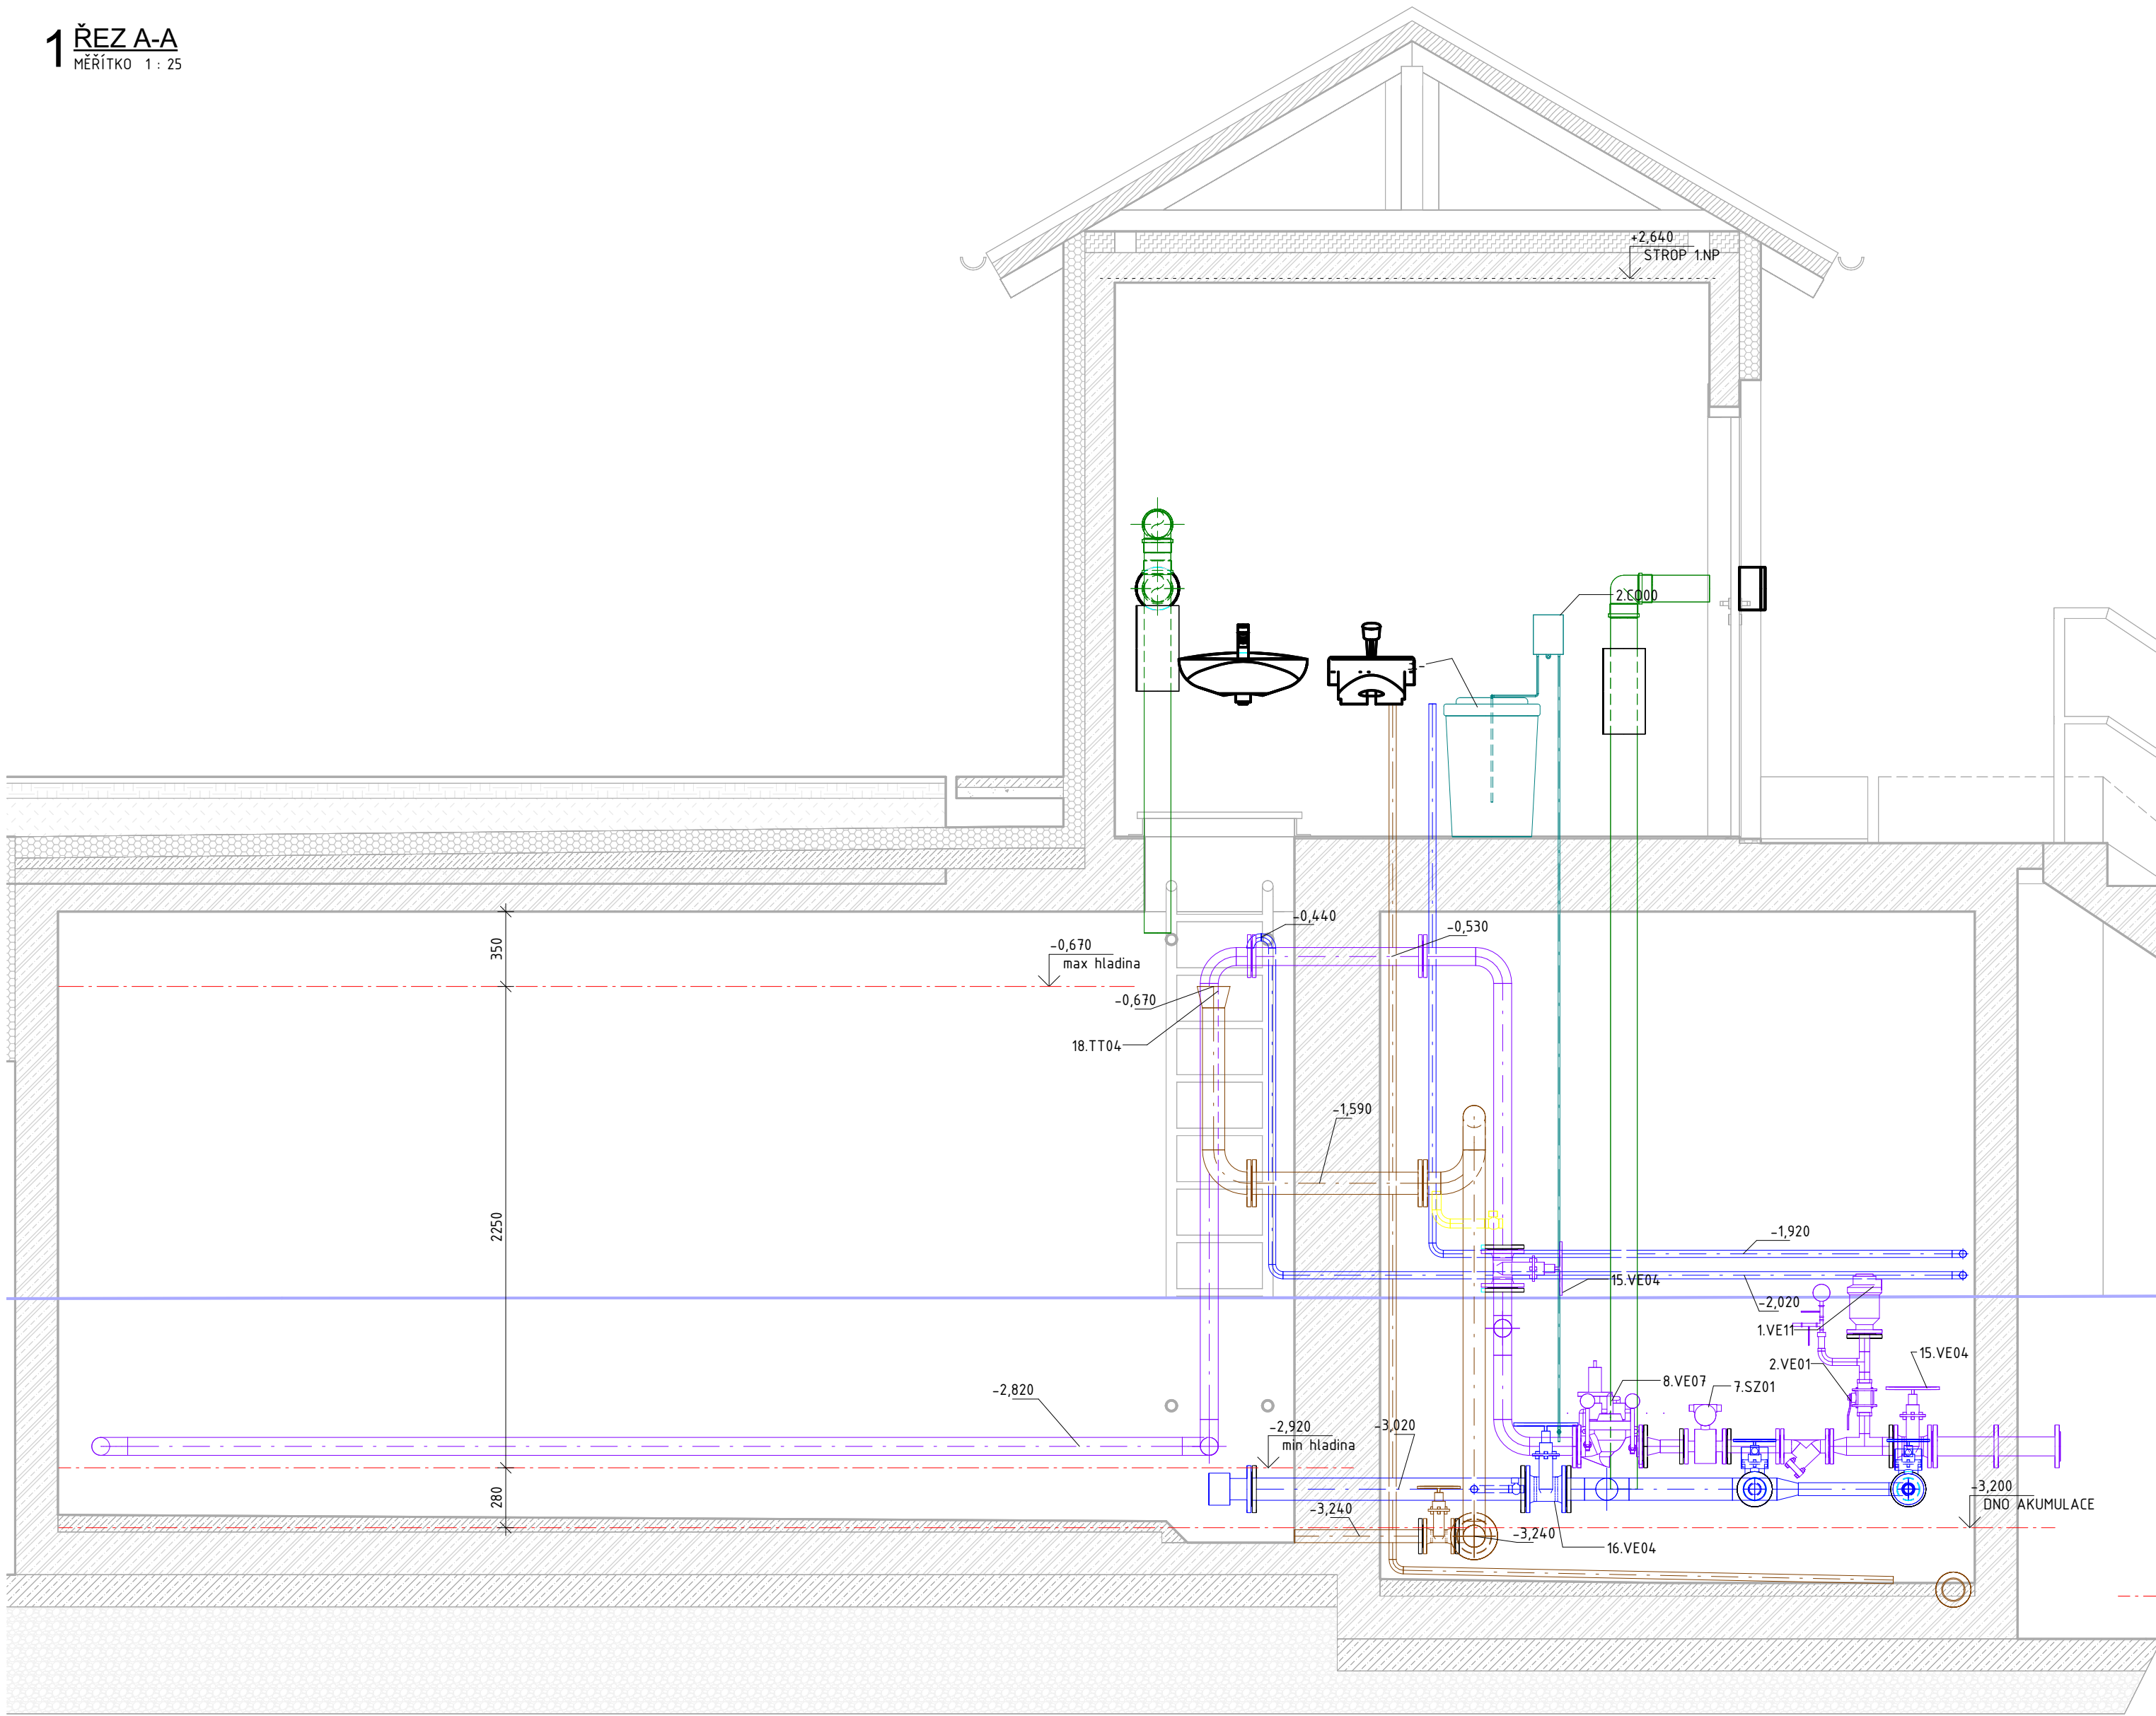

DETAILY:

SESTAVA MĚŘENÍ TLAKU (PIC)
MANOMETR 1/2" (0-10 Bar)
UZAVÍRACÍ VENTIL 1/2" F-F
VSUŠKA 1/2"
T-KUS 1/2" FFF
VSUŠKA 1/2"
REDUKCE 1 1/2"
NÁTRUBEK VARNÝ 1" PŘÍVAR.
NEREZ 1.44 04 SE ZÁVITOVÝM
VÝSTUPEM 1"

SESTAVA PRO ODBĚR VZORKŮ
HADIČOVÝ NÁSTAVEC TYP 337 1/2"
VSUŠKA 1/2"
UZAVÍRACÍ VENTIL 1/2"
VSUŠKA 1/2"
NÁTRUBEK VARNÝ 1/2" PŘÍVAR.
NEREZ 1.44 04 SE ZÁVITOVÝM
VÝSTUPEM 1/2"

SESTAVA PRO VYPOUŠTĚNÍ
POŽÁRNÍ SPOJKA CS2 - 2"
VSUŠKA 2"
UZAVÍRACÍ VENTIL 2"
VSUŠKA 2"
NÁTRUBEK VARNÝ 2" PŘÍVAR.
NEREZ 1.44 04 SE ZÁVITOVÝM
VÝSTUPEM 2"

VÝKAZ MECHANICKÝCH ZAŘÍZENÍ					
OZN.	ZN.	POPIS			KS.
1	C000	AUTOMATICKÁ TLAKOVÁ STANICE Q=2,67 l/s; H=37 m; sb.ěrnice SáníxVýtah R2"; Výkon (P2) 1,5 kW, Jmenovité napětí 3x380-415 V; frekv. elektrické sítě 50 Hz; Součástí budou spínače nouzového provozu; plovákový snímač jako ochrana proti chodu na sucho;			1
2	C000	DÁVKOVACÍ ČERPALO, VČ. PŘÍSLUŠENSTVÍ, VIZ DETAIL A SPECIFIKACE V TZ			1
3	-	NÁDOBA NA CHEMIKÁLIE (NACIO) OBJEM, DLE VOLBY INVESTORA/PROVOZOVATELE, P.ŘEDPOKLAD 50L			1
4	SZ06	SESTAVA PRO MĚŘENÍ TLAKU, S MANOMETREM			2
5	EN01	TLAKOVÁ NÁDOBA 50L, VČ. PŘÍSLUŠENSTVÍ, PŘIPOJENÍ G1"; VIZ SPECIFIKACE V TZ			1

VÝKAZ PŘÍSLUŠENSTVÍ POTRUBÍ					
OZN.	ZN.	POPIS			KS.
1	VE11	AUTOMATICKÝ ZAVZDUŠ. / ODVZDUŠ. VENTIL PŘÍRUB., PROVOZNÍ TLAK 0,1-6 BA			2
2	VE01	KULOVÝ KOHOUT S PŘÍRUBOU			2
3	VE01	KULOVÝ VENTIL ZÁVITOVÝ			1
4	VE01	KULOVÝ VENTIL ZÁVITOVÝ			4
5	VE01	KULOVÝ VENTIL ZÁVITOVÝ			2
6	SZ01	PRŮTOKOMĚR VODOMĚR, VIZ SPECIFIKACE V TZ			1
7	SZ01	PRŮTOKOMĚR VODOMĚR, VIZ SPECIFIKACE V TZ			2
8	VE07	REGULAČNÍ VENTIL PŘÍRUB., PN10, TLT, VIZ SPECIFIKACE V TZ			1
9	TT05	TP-KUS S KOTVÍČÍ PŘÍRUBOU DL. 0,6 m, PN10, TLT			2
10	TT05	TP-KUS S KOTVÍČÍ PŘÍRUBOU DL. 0,6 m, PN10, TLT			1
11	TT05	TP-KUS S KOTVÍČÍ PŘÍRUBOU DL. 0,6 m, PN10, TLT			2
12	TT05	VTOKOVÝ KOŠ PŘÍRUB., VIZ SPECIFIKACE V TZ			2
13	FI02	ČISTIČÍ KUS PŘÍRUB., PN10, TLT			1
14	VE04	SOUPÉ PŘÍRUBOVÉ, F4, PN10, TLT, VČ. RUČ. KOLA			6
15	VE04	SOUPÉ PŘÍRUBOVÉ, F4, PN10, TLT, VČ. RUČ. KOLA			3
16	VE04	SOUPÉ PŘÍRUBOVÉ, F4, PN10, TLT, VČ. RUČ. KOLA			3

VÝKAZ TRUBEK					
OZN.	ZN.	POPIS			KS.
1	TR04	NEREZOVÉ POTRUBÍ DN 14.404 (AISI316L), DÉLKA POTRUBÍ BEZ PROŘEZŮ (TJ. ARMATURY A TVAROVKY), BEZ KOLEN, REDUKČÍ APŘECHODOVÝCH TVAROVEK			26,0
2	TR04	NEREZOVÉ POTRUBÍ DN 14.404 (AISI316L), DÉLKA POTRUBÍ BEZ PROŘEZŮ (TJ. ARMATURY A TVAROVKY), BEZ KOLEN, REDUKČÍ APŘECHODOVÝCH TVAROVEK			0,5
3	TR04	NEREZOVÉ POTRUBÍ DN 14.404 (AISI316L), DÉLKA POTRUBÍ BEZ PROŘEZŮ (TJ. ARMATURY A TVAROVKY), BEZ KOLEN, REDUKČÍ APŘECHODOVÝCH TVAROVEK			0,7
4	TR04	NEREZOVÉ POTRUBÍ DN 14.404 (AISI316L), DÉLKA POTRUBÍ BEZ PROŘEZŮ (TJ. ARMATURY A TVAROVKY), BEZ KOLEN, REDUKČÍ APŘECHODOVÝCH TVAROVEK			3,4
5	TR04	NEREZOVÉ POTRUBÍ DN 14.404 (AISI316L), DÉLKA POTRUBÍ BEZ PROŘEZŮ (TJ. ARMATURY A TVAROVKY), BEZ KOLEN, REDUKČÍ APŘECHODOVÝCH TVAROVEK			25,1
6	TR04	NEREZOVÉ POTRUBÍ DN 14.404 (AISI316L), DÉLKA POTRUBÍ BEZ PROŘEZŮ (TJ. ARMATURY A TVAROVKY), BEZ KOLEN, REDUKČÍ APŘECHODOVÝCH TVAROVEK			13,6
7	TR08	POLYETHYLENOVÉ POTRUBÍ PRO DÁVKOVÁNÍ CHEMIKÁLIÍ, MŮŽE BÝT POUŽITA SILIKONOVÁ HADIČKA (např. 6x8, dle dodavatele dávkovacího čerpadla)			5,2

VÝKAZ TVAROVEK					
OZN.	ZN.	POPIS		DN	DN-2
1	TT08	Koleno		8 mm	5
2	TT04	Koleno		25 mm	18
3	TT04	Koleno		32 mm	2
4	TT04	Koleno		50 mm	2
5	TT04	Koleno		80 mm	13
6	TT04	Koleno		100 mm	10
7	TT04	Odbočka		25 mm	2
7a	TT04	Odbočka		40 mm	1
8	TT04	Odbočka		50 mm	1
9	TT04	Odbočka		80 mm	1
9	TT04	Odbočka		80 mm	1
10	TT04	Odbočka		100 mm	1
10	TT04	Odbočka		100 mm	1
10	TT04	Odbočka		100 mm	3
10	TT04	Odbočka		100 mm	2
11	PB01	Plochá příruba PN10		40 mm	2
12	PB01	Plochá příruba PN10		50 mm	21
13	PB01	Plochá příruba PN10		80 mm	15
14	PB01	Plochá příruba PN10		100 mm	16
15	TT04	Redukce		40 mm	2
16	TT04	Redukce		50 mm	1
16	TT04	Redukce		50 mm	1
17	TT04	Redukce		80 mm	1
18	TT04	Redukce		100 mm	2
18	TT04	Redukce		100 mm	1
18	TT04	Redukce		100 mm	2

LEGENDA POTRUBÍ

- PŘÍVÁDEČÍ ŘAD - PŘÍTOK
- ZÁSOBENÍ - ODTOK
- KANALIZACE - ODTOK
- DÁVKOVÁNÍ CHEMIKÁLIÍ
- VNITŘNÍ ROZVODY

POZNÁMKA:

PŘÍVÁDOVACÍ PŘÍRUBY BUDOU PROVEDENY S TLOUŠTKOU LISTU ODPOVÍDAJÍCÍ TLAKOVÉ TŘÍDE PN10, VRTÁNÍ BUDE PROVEDENO PRO TLAKOVOU TŘÍDU PN10, NENÍ-LI V TZ. UVEDENO JINAK.
PŘÍPADNĚ DALŠÍ PŘÍRUBOVÉ SPOJE, NAPŘ. Z DŮVODU USADNĚNÍ MONTÁŽE, VYPLYNOU Z DÍLENSKÉ DOKUMENTACE DODAVATELE STAVBY.
DETAILNÍ KONSTRUKČNÍ ŘEŠENÍ PODPĚR, PATEK A KONZOL POTRUBÍ BUDE ZPRACOVÁNO V RÁMCI DÍLENSKÉ DOKUMENTACE DODAVATELE STAVBY, ROZMÍSTĚNÍ JE POPISÁNO V TZ.
DĚLKY POTRUBÍ JSOU UVEDENY S PROŘEZY, TĚDY SKUTEČNÁ DÉLKA POUŽITÉHO POTRUBÍ.
TECHNICKÉ SPECIFIKACE NAVRŽENÝCH ZAŘÍZENÍ A STROJŮ JSOU UVEDENY V PŘÍSLUŠNÉ TECHNICKÉ ZPRÁVĚ STROJNĚ-TECHNOLOGICKÉHO VYSTROJENÍ.

REV.	DATUM	POPIS
± 0,000	436,200 m n. m. Bpv	
STAVEBNÍK (OBJEDNATEL): OBEC ČERNÉ VODĚRADY NÁM. LIPY VSOBODY 47, 281 63 ČERNÉ VODĚRADY		
ZPRACOVATEL DOKUMENTACE: Vodohospodářský rozvoj a výstavba a.s. Nádražní 90/4, 150 00 Praha 5		
ZPRACOVATEL PŘÍLOHY: ING. M. HAING		ODPOVĚDNÝ PROJEKTANT: ING. D. BRÁBNÍK
Hlavní projektant: ING. D. BRÁBNÍK		VEDOUcí PROJEKT. TÝMU: ING. J. VRKOČ
NÁZEV ZÁMĚRU: PŘIPOJENÍ VODOVODU ČERNÉ VODĚRADY NA SV REGION JIH		
NÁZEV ČÁSTI: D.2-01 DSO04.2 VDJ ČERNÉ VODĚRADY, STROJNĚ-TECHNOLOGICKÁ ČÁST		
NÁZEV PŘÍLOHY: DSO04.2 VDJ ČERNÉ VODĚRADY - ŘEZY		
STUPEŇ DOKUMENTACE SOUBOR: H1_VODOVOD4333_Cerné_Voděrady(DPSRPT_CADREVU rev12020704_Aktualizace MartinŠtrgln Tech část D1)		
KRAJ: STŘEDOČESKÝ		DATUM: 07/07/25
K.Ú.: ČERNÉ VODĚRADY		ZAKÁZKA: 4333/002
FORMÁT: 8xA4		PARE:
MÉRITKO: Jak je ukázáno		
PŘÍLOHA ČÍSLO: D.2-01-2.2		

Tato dokumentace včetně všech příloh je výjimkou dat poskytnutých objednatelům je duševním vlastnictvím akciové společnosti Vodohospodářský rozvoj a výstavba a.s. Objednatel této dokumentace (převzetí) ji využije k účelům vyplývajícím z uzavřené smlouvy bez jakéhokoli omezení, ake součástí (jak fyzická, tak elektronická) nejsou bez předchozího výslovného souhlasu objednatelské společnosti tato dokumentaci ani její část jakkoli využívat, kopírovat (ani jiným způsobem rozmnožovat) nebo zhlédnout dalším osobám.