



2 3D transparentní_VY
MĚŘITKO

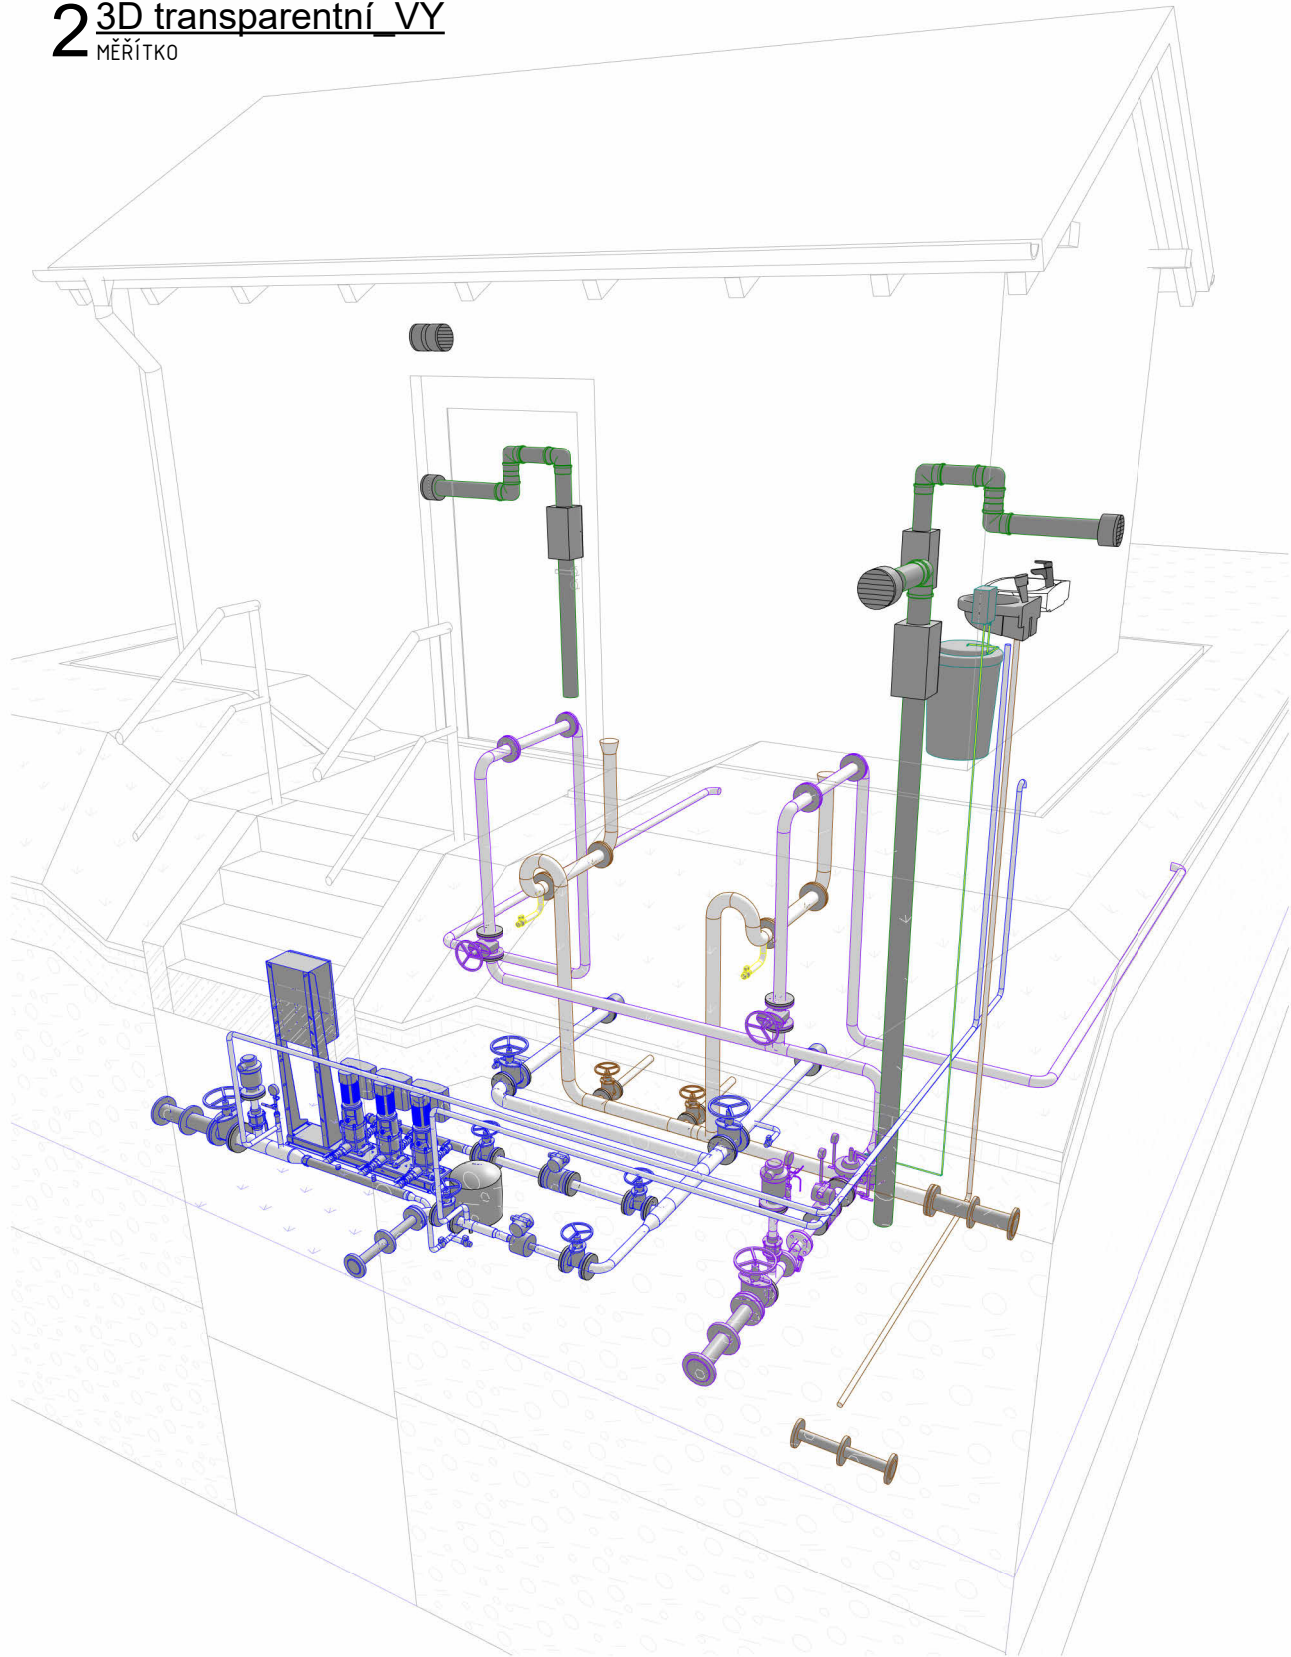

1 3D realistické_VY
MĚŘITKO

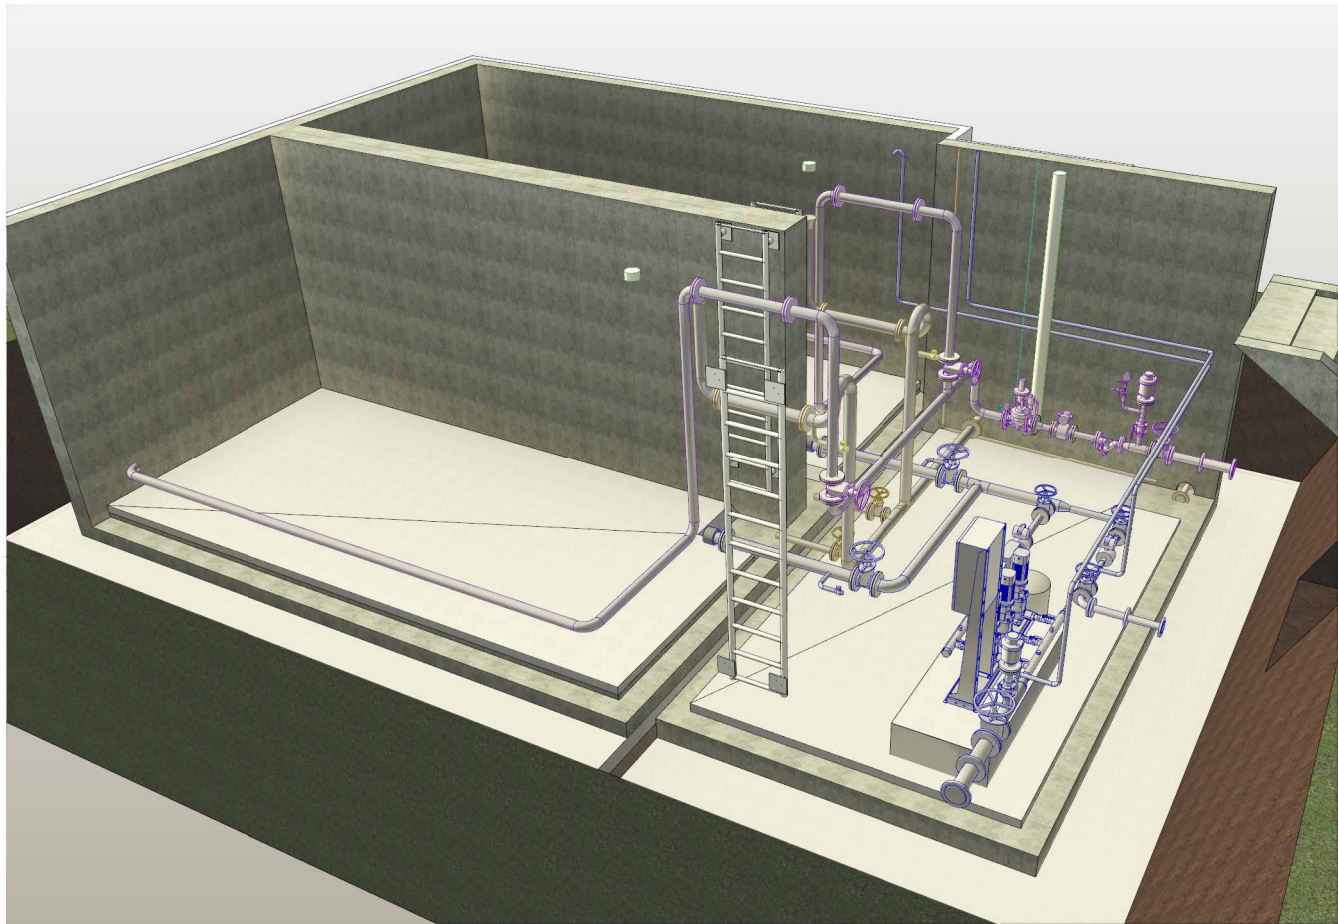

LEGENDA POTRUBÍ

- PŘIVÁDĚCÍ ŘAD - PŘÍTOK
- ZÁSOBNÍ - ODTOK
- KANALIZACE - ODTOK
- DÁVKOVÁNÍ CHEMIKÁLIÍ
- VNITŘNÍ ROZVODY

REV.	DATUM	POPIS
------	-------	-------

± 0,000 = 436,200 m n. m. Bpv

STAVEBNÍK (OBJEDNATEL): OBEC ČERNÉ VODĚRADY NÁM. LÍPY SVOBODY 47, 281 63 ČERNÉ VODĚRADY																											
ZPRACOVATEL DOKUMENTACE: Vodohospodářský rozvoj a výstavba a.s. Nábřeží 90/4, 150 00 Praha 5																											
ZPRACOVATEL PŘÍLOHY: ING. M. HAINC	ODPOVĚDNÝ PROJEKTANT: ING. D. BRÁBNÍK	HLAVNÍ PROJEKTANT: ING. D. BRÁBNÍK	VEDOUcí PROJEKT. TÝMU: ING. J. VRKOČ	<table><tr><td colspan="2">STUPEŇ: STUPEŇ DOKUMENTACE</td></tr><tr><td>SOUBOR:</td><td>H:_VODOVOD\4333_Černé_Voděradý\DPS\01_CAD\VDU revit\250704_Aktualizace Martin\Strojní tech část.rvt</td></tr><tr><td>KRAJ:</td><td>STŘEDOČESKÝ</td><td>DATUM:</td><td>07/07/25</td></tr><tr><td>K.Ú.:</td><td>ČERNÉ VODĚRADY</td><td>ZAKÁZKA:</td><td>4333/002</td></tr><tr><td colspan="2">FORMÁT: 2xA4 (A3)</td><td colspan="2" rowspan="2">PARÉ:</td></tr><tr><td colspan="2">MĚŘÍTKO: 1 : 1</td></tr><tr><td colspan="2">PŘÍLOHA ČÍSLO: D.2-01-2.3</td><td colspan="2"></td></tr></table>		STUPEŇ: STUPEŇ DOKUMENTACE		SOUBOR:	H:_VODOVOD\4333_Černé_Voděradý\DPS\01_CAD\VDU revit\250704_Aktualizace Martin\Strojní tech část.rvt	KRAJ:	STŘEDOČESKÝ	DATUM:	07/07/25	K.Ú.:	ČERNÉ VODĚRADY	ZAKÁZKA:	4333/002	FORMÁT: 2xA4 (A3)		PARÉ:		MĚŘÍTKO: 1 : 1		PŘÍLOHA ČÍSLO: D.2-01-2.3			
STUPEŇ: STUPEŇ DOKUMENTACE																											
SOUBOR:	H:_VODOVOD\4333_Černé_Voděradý\DPS\01_CAD\VDU revit\250704_Aktualizace Martin\Strojní tech část.rvt																										
KRAJ:	STŘEDOČESKÝ	DATUM:	07/07/25																								
K.Ú.:	ČERNÉ VODĚRADY	ZAKÁZKA:	4333/002																								
FORMÁT: 2xA4 (A3)		PARÉ:																									
MĚŘÍTKO: 1 : 1																											
PŘÍLOHA ČÍSLO: D.2-01-2.3																											
NÁZEV ZÁMĚRU: PŘIPOJENÍ VODOVODU ČERNÉ VODĚRADY NA SV REGION JIH																											
NÁZEV ČÁSTI: D.2-01 DSO04.2 VDJ ČERNÉ VODĚRADY, STROJNĚ-TECHNOLOGICKÁ ČÁST																											
NÁZEV PŘÍLOHY: DSO04.2 VDJ ČERNÉ VODĚRADY - 3D POHLEDY																											

Tato dokumentace včetně všech příloh (s výjimkou dat poskytnutých objednatelem) je duševním vlastnictvím akciové společnosti Vodohospodářský rozvoj a výstavba a.s. Objednatel této dokumentace oprávněn ji využít k účelům vyplývajícím z uzavřené smlouvy bez jakéhokoliv omezení. Jiné osoby (jak fyzické, tak právnické) nejsou bez předchozího výslovného souhlasu objednatele oprávněny tuto dokumentaci ani její části jakkoli využívat, kopírovat (ani jiným způsobem rozmnožovat) nebo zpřístupnit dalším osobám.