


SO 03 - ARMATURNÍ ŠACHTA ZVÁNOVICE

PŮDORYS

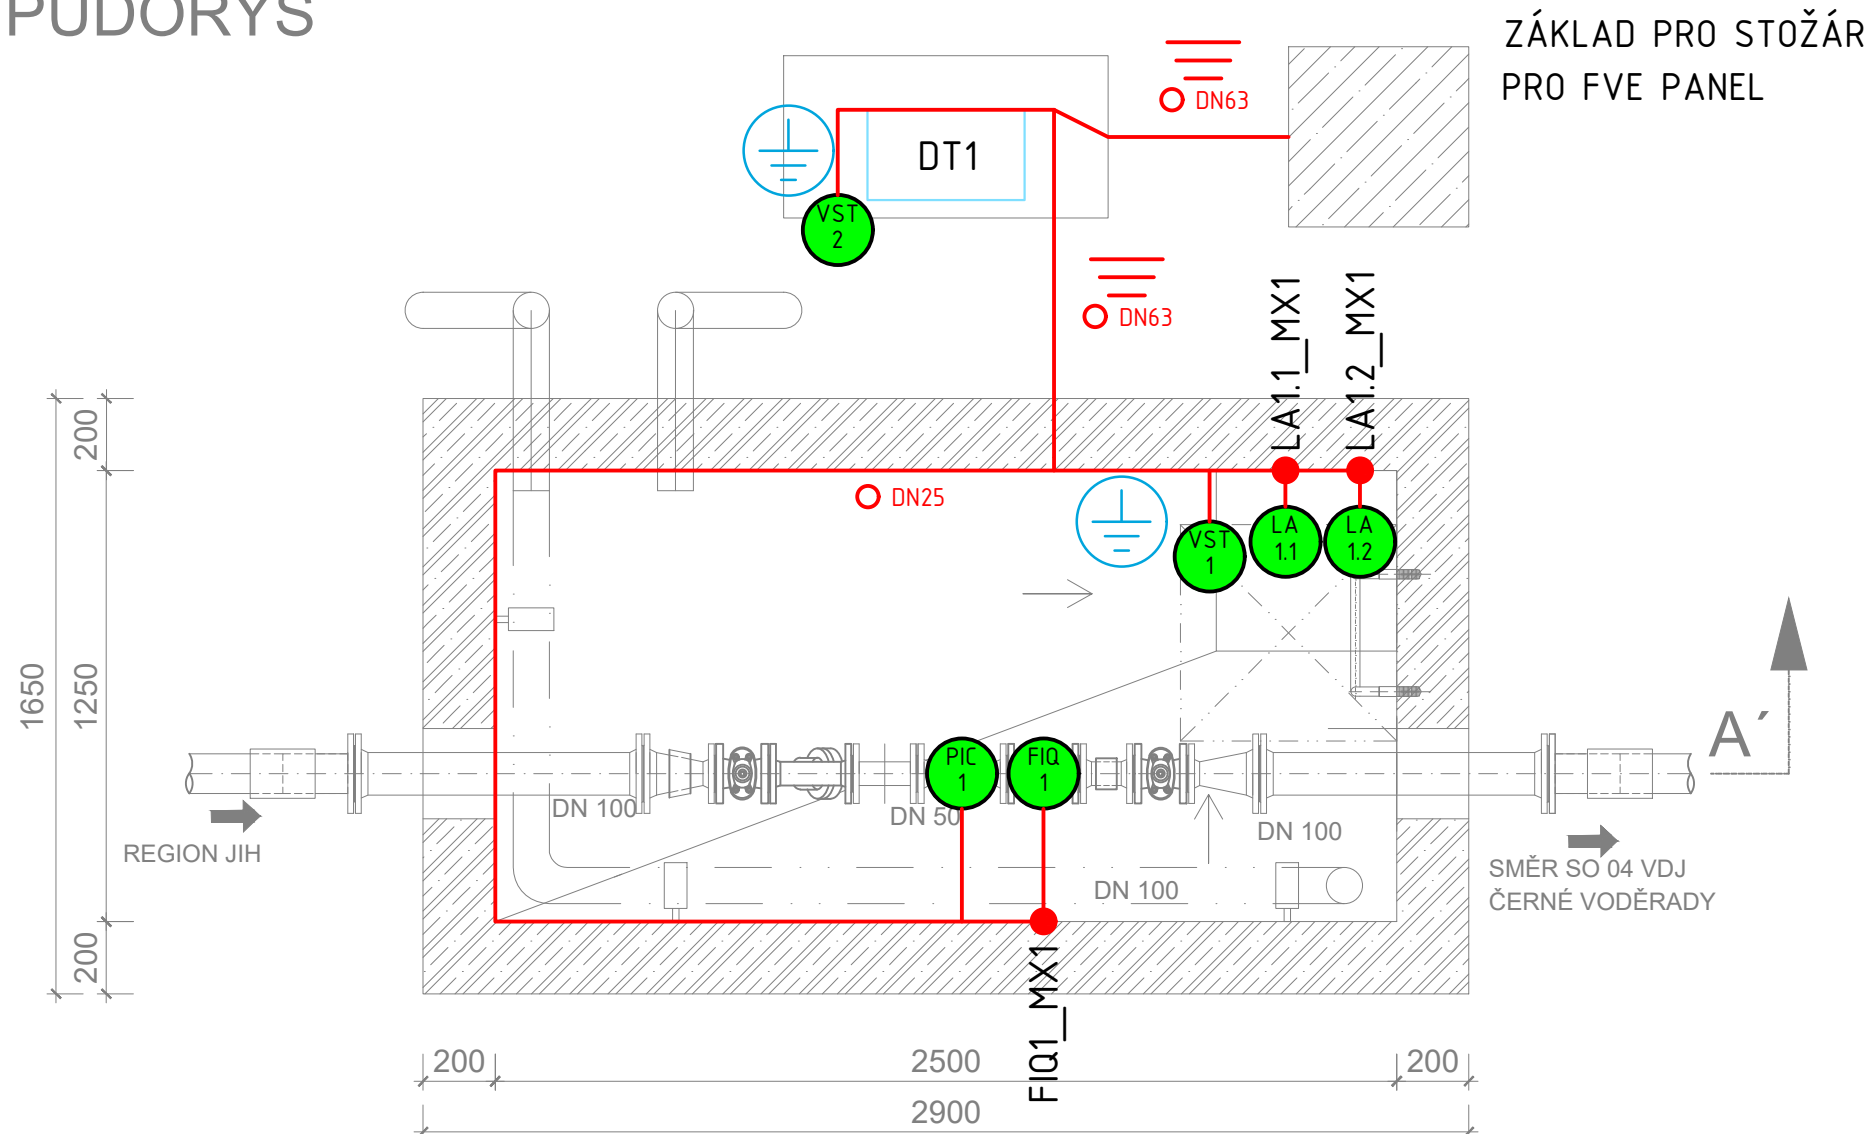

ZÁKLAD PRO STOŽÁR
PRO FVE PANEL

LEGENDA

- PIC 102 SNÍMAČ, MĚŘICÍ ZAŘÍZENÍ
- M1 POHON
- ROZVÁDĚČ
- MET
- ODBOČNÁ KRABICE
- KABELOVÁ TRASA

ULOŽENÍ KABELŮ

- V PVC TRUBCE
- VE VKLÁDACÍ LIŠTĚ
- V PLECHOVÉM ŽLABU
- V DRÁTĚNÉM ŽLABU
- V ZEMI

FIQ1 - Vodoměr s vysílačem impulsů - měření průtoku směr VDJ Černé voděrady
PIC1 - Tlakový snímač - měření tlaku v řadu
LA1.1 - Plovákový spínač - signalizace zaplavení AŠ (10 cm)
LA1.2 - Plovákový spínač - signalizace zaplavení AŠ (30 cm)
Vst 1 - Magnetický spínač - signalizace otevření pilíře AŠ
Vst 2 - Koncový spínač s pružinou - signalizace otevření poklopu AŠ

0	07/2025	DPS - ČISTOPIS
REV.	DATUM	POPIS

Ing. Jan Nedvěd
Projektování, montáž, opravy, výroba
a revize elektrických zařízení
Bavoryně 55, 267 51 Zdice
IČ: 02262959, DIČ: CZ8307170608
mob.: +420 736 404 243
e-mail: nedved.jan@gmail.com

Kreslil: ING. JAN PERGL
Odp. projektant: ING. JAN NEDVĚD

STAVEBNÍK (OBJEDNATEL):

OBEC ČERNÉ VODĚRADY
NÁM. LÍPY SVOBODY 47, 281 63 ČERNÉ VODĚRADY

ZPRACOVATEL DOKUMENTACE: Vodohospodářský rozvoj a výstavba a.s. Nábřeží 90/4, 150 00 Praha 5

ZPRACOVATEL PŘÍLOHY:	ODPOVĚDNÝ PROJEKTANT:	HLAVNÍ PROJEKTANT:	VEDOUcí PROJEKT. TÝMU:
		ING. D. BRÁBNÍK	ING. J. VRKOČ

VRV

NÁZEV ZÁMĚRU:

PŘIPOJENÍ VODOVODU ČERNÉ VODĚRADY NA
SV REGION JIH

STUPEŇ: DPS

SOUBOR: D.4.13 Elektrotechnologie AŠ.dwg

KRAJ: STŘEDOČESKÝ DATUM: 07/2025

K.Ú.: ČERNÉ VODĚRADY ZAKÁZKA: 4333/002

NÁZEV ČÁSTI:

D.2-02 DSO 04.6 ELEKTROČÁST A SŘTP VDJ ČERNÉ VODĚRADY

FORMÁT:

2A4

PARÉ:

MĚŘÍTKO:

-

NÁZEV PŘÍLOHY:

ELEKTROTECHNOLOGIE AŠ

PŘÍLOHA ČÍSLO:

D.2.02-2.12

Tato dokumentace včetně všech příloh (s výjimkou dat poskytnutých objednatelem) je duševním vlastnictvím akciové společnosti Vodohospodářský rozvoj a výstavba a.s. Objednatel této dokumentace je oprávněn ji využít k účelům vyplývajícím z uzavřené smlouvy bez jakéhokoliv omezení. Jiné osoby (jak fyzické, tak právnické) nejsou bez předchozího výslovného souhlasu objednatele oprávněny tuto dokumentaci ani její části jakkoli využívat, kopírovat (ani jiným způsobem rozmnožovat) nebo zpřístupnit dalším osobám.