

SPECIFIKACE PLASTOVÝCH OKEN A OKENNÍCH SESTAV

OZN.	SCHEMA	POPIS	ROZMĚR š x v (mm)	KUSŮ			KUSŮ CELK.	VNĚJŠÍ PARAPET	PARAPET
				1PP	1NP	2NP			
1		PLASTOVÉ OKNO JEDNOKŘÍDLOV SKLAPEČ POVROCHOVÁ ÚPRAVA - VNITŘNÍ / BÍLÝ PLAST - VENKOVNÍ / BÍLÝ PLAST	600x600	30	-	-	30	ORLECHOVÁNÍ PROVEDENO Z POPLASTOVANÉHO PLECHU TL 0,7 MM, RS=280 MM	OTVORY BUDOU OPATŘENY PARAPETNÍM DESKAM Z LAMINOVANÉ "DTD" ŠÍŘ. 480 mm V BÍLÉ BARVĚ
2		PLASTOVÉ OKNO JEDNOKŘÍDLOV OTEVÍRAVÉ A SKLAPEČ POVROCHOVÁ ÚPRAVA - VNITŘNÍ / BÍLÝ PLAST - VENKOVNÍ / BÍLÝ PLAST	600x1200	-	5	-	5	ORLECHOVÁNÍ PROVEDENO Z POPLASTOVANÉHO PLECHU TL 0,7 MM, RS=280 MM	OTVORY BUDOU OPATŘENY PARAPETNÍM DESKAM Z LAMINOVANÉ "DTD" ŠÍŘ. 330 mm V BÍLÉ BARVĚ
3		PLASTOVÉ OKNO JEDNOKŘÍDLOV OTEVÍRAVÉ A SKLAPEČ POVROCHOVÁ ÚPRAVA - VNITŘNÍ / BÍLÝ PLAST - VENKOVNÍ / BÍLÝ PLAST	1200x900	2	-	-	2	ORLECHOVÁNÍ PROVEDENO Z POPLASTOVANÉHO PLECHU TL 0,7 MM, RS=280 MM	OTVORY BUDOU OPATŘENY PARAPETNÍM DESKAM Z LAMINOVANÉ "DTD" ŠÍŘ. 330 mm V BÍLÉ BARVĚ
4		PLASTOVÉ OKNO JEDNOKŘÍDLOV OTEVÍRAVÉ A SKLAPEČ POVROCHOVÁ ÚPRAVA - VNITŘNÍ / BÍLÝ PLAST - VENKOVNÍ / BÍLÝ PLAST	1500x1200	-	7	3	10	ORLECHOVÁNÍ PROVEDENO Z POPLASTOVANÉHO PLECHU TL 0,7 MM, RS=280 MM	OTVORY BUDOU OPATŘENY PARAPETNÍM DESKAM Z LAMINOVANÉ "DTD" ŠÍŘ. 330 mm V BÍLÉ BARVĚ U KS OKEN VE 2NP BUDE PARAPET TVOREN NOVÝM KRYTEM RADIATORU
5		PLASTOVÉ OKNO DVOUKŘÍDLOVÉ OTEVÍRAVÉ A SKLAPEČ SPODNÍ KŘÍDLO SKLAPEČ POVROCHOVÁ ÚPRAVA - VNITŘNÍ / BÍLÝ PLAST - VENKOVNÍ / BÍLÝ PLAST	1500x2100	-	27	42	69	ORLECHOVÁNÍ PROVEDENO Z POPLASTOVANÉHO PLECHU TL 0,7 MM, RS=280 MM	OTVORY BUDOU OPATŘENY PARAPETNÍM DESKAM Z LAMINOVANÉ "DTD" ŠÍŘ. 330 mm / OKNO VE STĚNĚ 450MM ŠÍŘKA 480MM V BÍLÉ BARVĚ U 1KS OKEN V 1NP A 3KS OKEN VE 2NP BUDE PARAPET TVOREN NOVÝM KRYTEM RADIATORU
6		PLASTOVÉ OKNO DVOUKŘÍDLOVÉ OTEVÍRAVÉ A SKLAPEČ SPODNÍ KŘÍDLO SKLAPEČ POVROCHOVÁ ÚPRAVA - VNITŘNÍ / BÍLÝ PLAST - VENKOVNÍ / BÍLÝ PLAST	1000x1500	-	3	-	3	ORLECHOVÁNÍ PROVEDENO Z POPLASTOVANÉHO PLECHU TL 0,7 MM, RS=280 MM	OTVORY BUDOU OPATŘENY PARAPETNÍM DESKAM Z LAMINOVANÉ "DTD" ŠÍŘ. 330 mm V BÍLÉ BARVĚ
7		PLASTOVÉ OKNO DVOUKŘÍDLOVÉ OTEVÍRAVÉ A SKLAPEČ SPODNÍ KŘÍDLO SKLAPEČ POVROCHOVÁ ÚPRAVA - VNITŘNÍ / BÍLÝ PLAST - VENKOVNÍ / BÍLÝ PLAST	1000x700	-	4	-	4	ORLECHOVÁNÍ PROVEDENO Z POPLASTOVANÉHO PLECHU TL 0,7 MM, RS=280 MM	OTVORY BUDOU OPATŘENY PARAPETNÍM DESKAM Z LAMINOVANÉ "DTD" ŠÍŘ. 330 mm V BÍLÉ BARVĚ


VŠECHNY OTVORY NUTNO PŘED VÝROBOU PŘEMĚŘIT, ROZMĚRY V TABULKÁCH UVÁDĚNY JAKO KOORDINAČNÍ (SKLADEBNÉ)
SCHÉMATA OKEN A DVEŘÍ POKUD NENÍ UVEDENO JINAK KRESLENY ZE STRANY INTERIÉRU !!!
ORIENTACI OKENNÍCH KŘÍDEL /PRAVÉ-LEVÉ/ URČÍ INVESTOR !!

- ② - OZNAČENÁ OKNA OSAZENÁ VČETNĚ VNITŘNÍCH HORIZONTÁLNÍCH ZALUZÍ
SPH - OZNAČENÁ OKNA OSAZENÁ VČETNĚ VNITŘNÍCH SÍTÍ PROTI HMYZU
- VÝPLNĚ OTVORŮ:
BUDOU OSAZENÁ NOVÁ PLASTOVÁ OKNA A VNĚJŠÍ DVEŘE V BÍLÉM PROVEDENÍ Z OBOU STRAN
VÝPLNĚ MUSÍ SPLŇOVAT vyhl.343/2009 Sb. a ČSN 73 0540-2
OKNA BUDOU OSAZENÁ NA VNĚJŠÍ LÍČ STÁVAJÍCÍHO ZDIVA
TEPELNĚ IZOLAČNÍ DESKY BUDOU PŘETAŽENY PŘES RÁM OKNA O CCA 50MM
VŠECHNY OTVORY NUTNO PŘED VÝROBOU PŘEMĚŘIT, ROZMĚRY JSOU UVÁDĚNY JAKO KOORDINAČNÍ (SKLADEBNÉ)
- TECHNICKÉ PARAMETRY VÝPLNÍ OTVORŮ:
VŠECHNY OKENNÍ VÝPLNĚ - PLASTOVÝ PROFIL - TŘÍDA "A", S TEP.TECH. PARAMETRY SOUČinitele CELEHO OKNA "U_s" ≤ MAX 0,9 W/m²K
VŠECHNY DVEŘNÍ VÝPLNĚ "U_s" ≤ MAX 1,5 W/m²K
PŘIPOJOVACÍ SPÁRY OKENNÍ VÝPLNĚ JSOU NAVRŽENY V SYSTÉMU PAROZÁBRANA, MONTÁŽNÍ PĚNA A DIFUZNĚ OTEVŘENÁ FÓLIE /SMĚR Z INTERIÉRU/
CELOOBVODOVÉ KOVÁNÍ, A POLOHY KLÍKY S ÁRETACÍ, 2 BEZPEČNOSTNÍ BODY PROT ZVÝŠENOU ODOLNOSTI PROTI VYLOUPENÍ A VLOUPÁNÍ
OKNA MUSÍ MINIMÁLNĚ SPLŇOVAT VÁŽENOU LABORATORNÍ NEPRŮVODČNOST : R_w=32 Jb (T2) g)


SPECIFIKACE VENKOVNÍCH PLASTOVÝCH DVEŘÍ

OZN.	SCHEMA	POPIS	ROZMĚR š x v (mm)	KUSŮ			KUSŮ CELK.	POZNÁMKA
				1PP	1NP	2NP		
DP1		PLASTOVÉ VENKOVNÍ DVEŘE PLNĚ DVOUKŘÍDLOVÉ ZÁVESY NA EXTERIEROVÉ STRANĚ - PROVEDENÍ BÍLÝ PLAST	700x1970	P 2	1	-	3	STAVEBNÍ OTVOR 900x2070
DP2		PLASTOVÉ VENKOVNÍ DVEŘE ZE 2/3 PROSKLENÉ DVOUKŘÍDLOVÉ S FIXNÍM NADSVĚTLÍKEM JEDNO KŘÍDLO ŠÍŘKY 900 MM + DRUHE 350MM, V=2000MM IZOLAČNÍ TROJSKLO ZÁVESY NA INTERIEROVÉ STRANĚ - PROVEDENÍ BÍLÝ PLAST BEZPEČNOSTNÍ SKLO - PROTI ÚRAZU	1250x2000	P -	1	-	1	STAVEBNÍ OTVOR 1450x3025
DP3		PLASTOVÉ VENKOVNÍ DVEŘE ZE 2/3 PROSKLENÉ DVOUKŘÍDLOVÉ IZOLAČNÍ TROJSKLO - VNITŘNÍ SKLO NEPRŮHLÉDNÉ - ONČLA ZÁVESY NA EXTERIEROVÉ STRANĚ - PROVEDENÍ BÍLÝ PLAST BEZPEČNOSTNÍ SKLO - PROTI ÚRAZU	800x1970	P -	1	-	1	STAVEBNÍ OTVOR 1000x2070
DP4		PLASTOVÉ VENKOVNÍ DVEŘE ZE 2/3 PROSKLENÉ DVOUKŘÍDLOVÉ S FIXNÍM NADSVĚTLÍKEM JEDNO KŘÍDLO ŠÍŘKY 900 MM + DRUHE 400MM, V=2000MM IZOLAČNÍ TROJSKLO ZÁVESY NA EXTERIEROVÉ STRANĚ - PROVEDENÍ BÍLÝ PLAST BEZPEČNOSTNÍ SKLO - PROTI ÚRAZU	1300x2000	P -	-	-	-	STAVEBNÍ OTVOR 1600x3025
DP5		PLASTOVÉ VENKOVNÍ DVEŘE PLNĚ DVOUKŘÍDLOVÉ JEDNO KŘÍDLO ŠÍŘKY 900 MM + DRUHE 600MM ZÁVESY NA EXTERIEROVÉ STRANĚ - PROVEDENÍ BÍLÝ PLAST	1500x2050	P -	1	-	1	STAVEBNÍ OTVOR 1700x2150
DP6		PLASTOVÉ VENKOVNÍ DVEŘE PLNĚ DVOUKŘÍDLOVÉ JEDNO KŘÍDLO ŠÍŘKY 900 MM + DRUHE 400MM ZÁVESY NA EXTERIEROVÉ STRANĚ - PROVEDENÍ BÍLÝ PLAST	1300x2150	P -	-	1	1	STAVEBNÍ OTVOR 1500x2250

DETAIL ETICS U OSTĚNÍ OKNA M 1:5

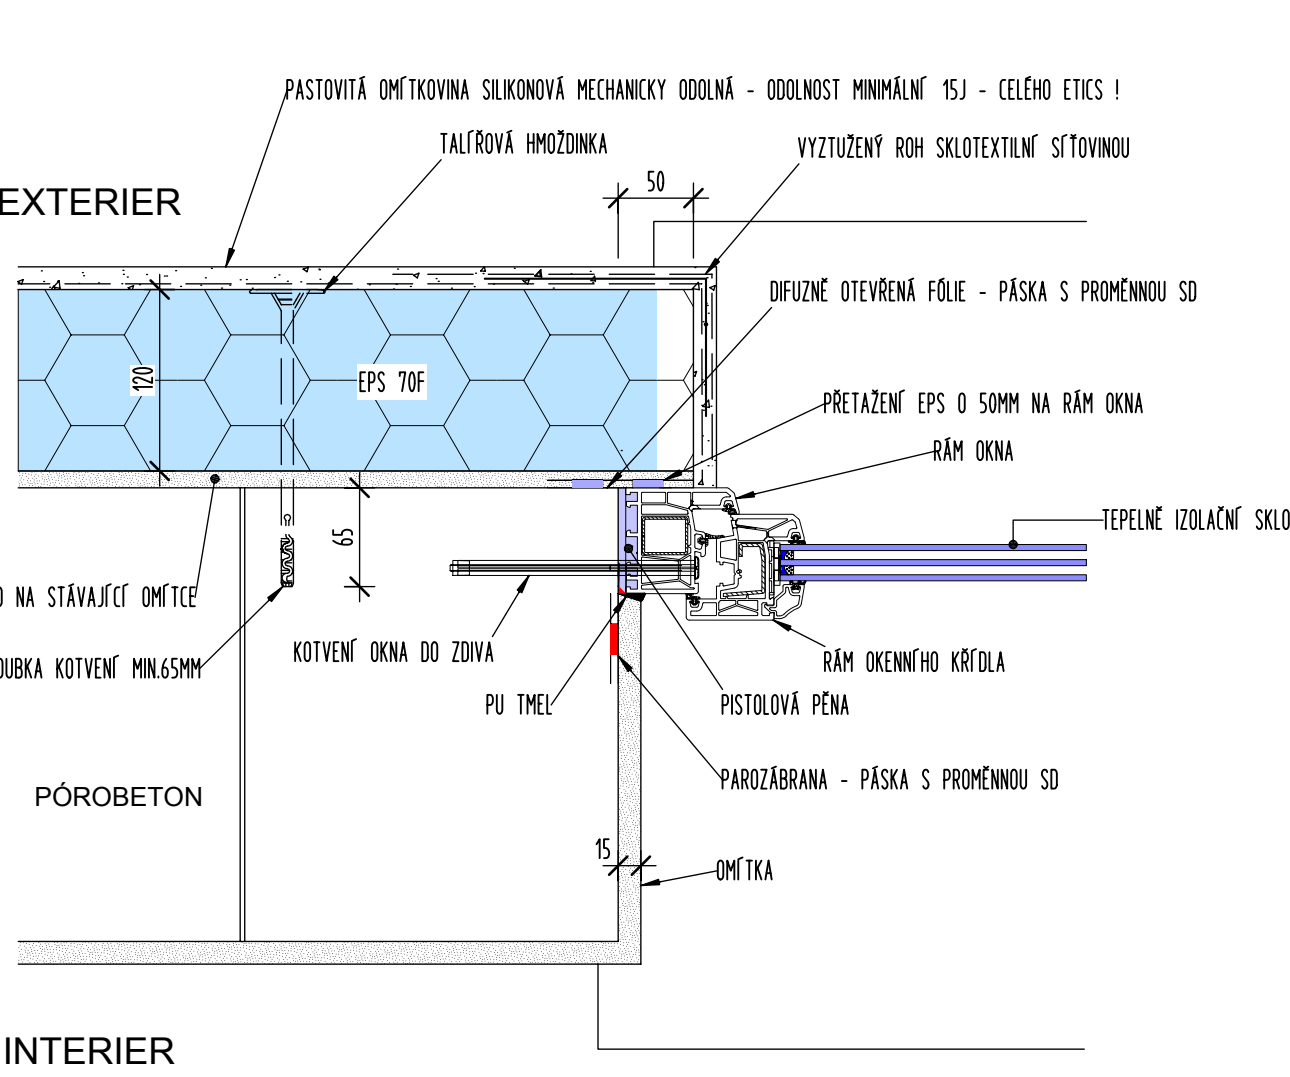

DETAIL ETICS U PARAPETU OKNA M 1:5

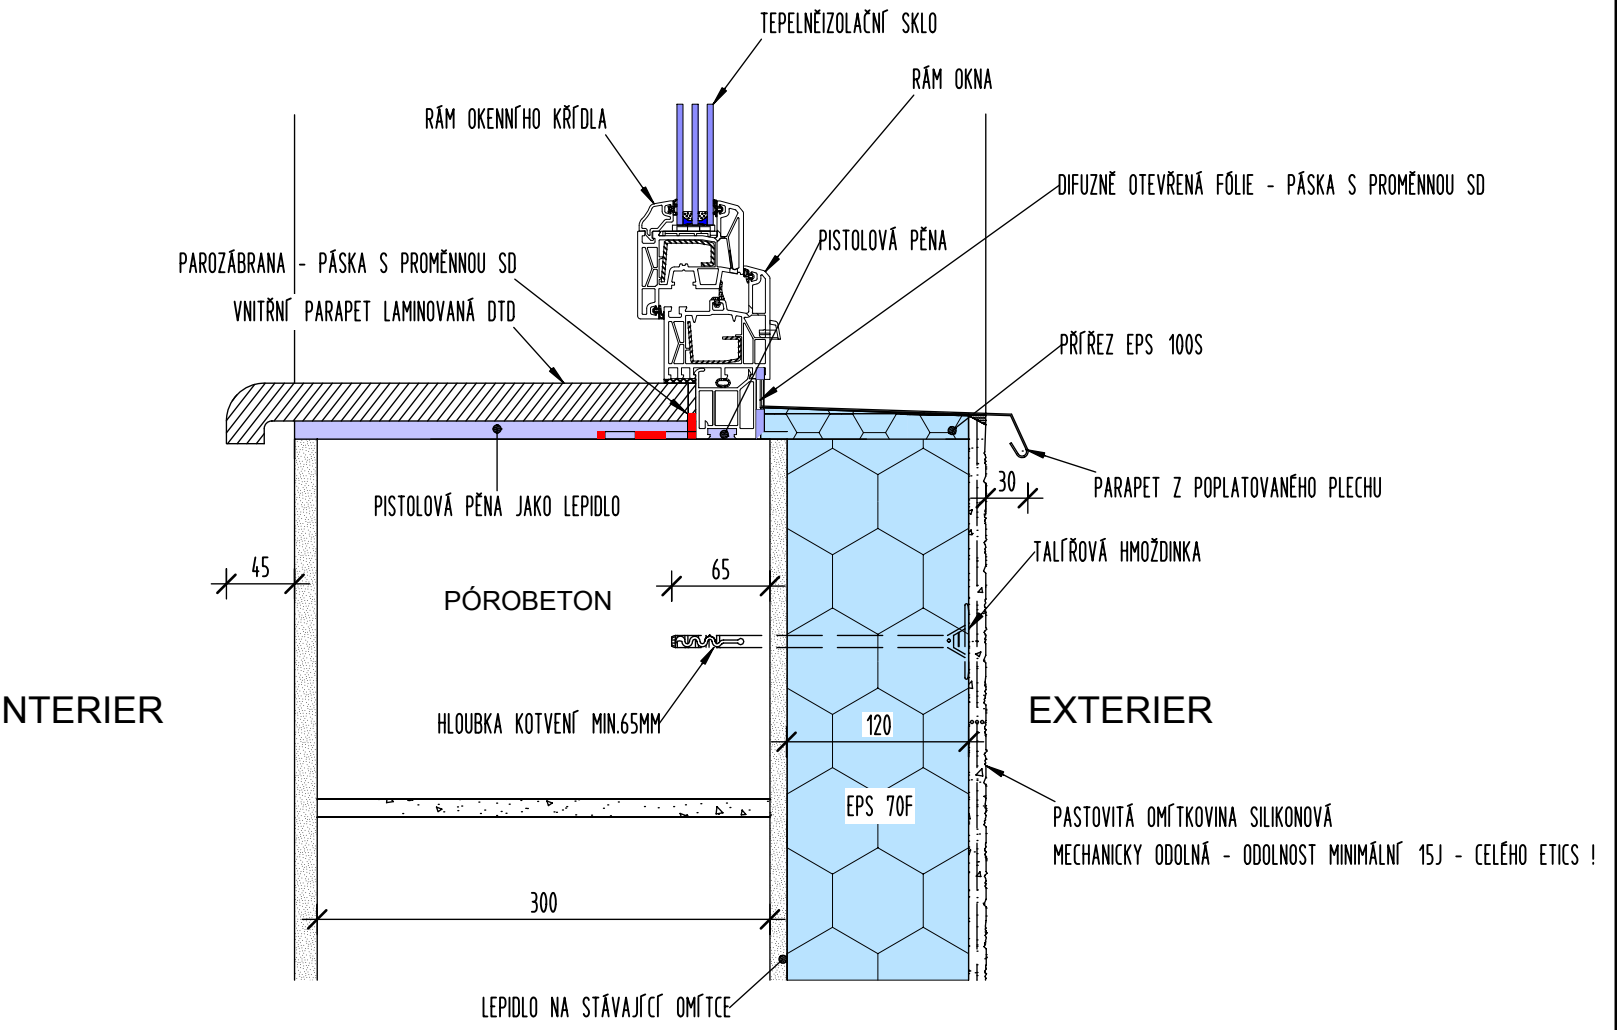

Bude použit **certifikovaný zateplovací systém na celý objekt** - ETICS (KONTAKTNÍ ZATEPLOVACÍ SYSTÉM) s parametry tepelného izolantu (**λ=0,039 W/m.K**) - tep. izolant je uvažován expandovaný polystyrén EPS 70F. Systém je navržen s vyšší mechanickou odolností pro celý objekt a tím i s možností aplikovat na fasádu tmavší odstíny než HBW 30, předpoklad je **HBW 16-100**. Mechanická odolnost je požadována nejméně **15J**.

ZMĚNA SPECIFIKACE PLESTOVÝCH OKEN A ZATEPLOVACÍHO SYSTÉMU PRO CELÝ OBJEKT !! 5/2013

Zodpovědný projektant ing. Pavel Langer	Autor návrhu Ing. Pavel Langer	Vypracoval ing. Pavel Langer	Kreslil ing. Pavel Langer	FRYS STAVEBNÍ PROJEKCE
Kraj: Olomoucký	Jan Tomšic	Obecní úřad: Sudkov		
Investor: obec Sudkov, Sudkov 96, 788 21				Formát 8A4
Stavba: SNIŽOVÁNÍ ENERGETICKÉ NÁROČNOSTI BUDOVY MŠ V SUDKOVĚ				Měřítko 1:5, 1:100
Specializace: A. ARCHITEKTONICKÉ A STAVEBNÉ TECHNICKÉ ŘEŠENÍ				Datum 3/2013
Název výkresu: SPECIFIKACE VÝPLNÍ OTVORŮ, DETAILS OKEN U PARAPETU A OSTĚNÍ				Účel DPS
				Číslo zakázky 10/48b
				Číslo výkresu: Číslo paré:
				A 10