


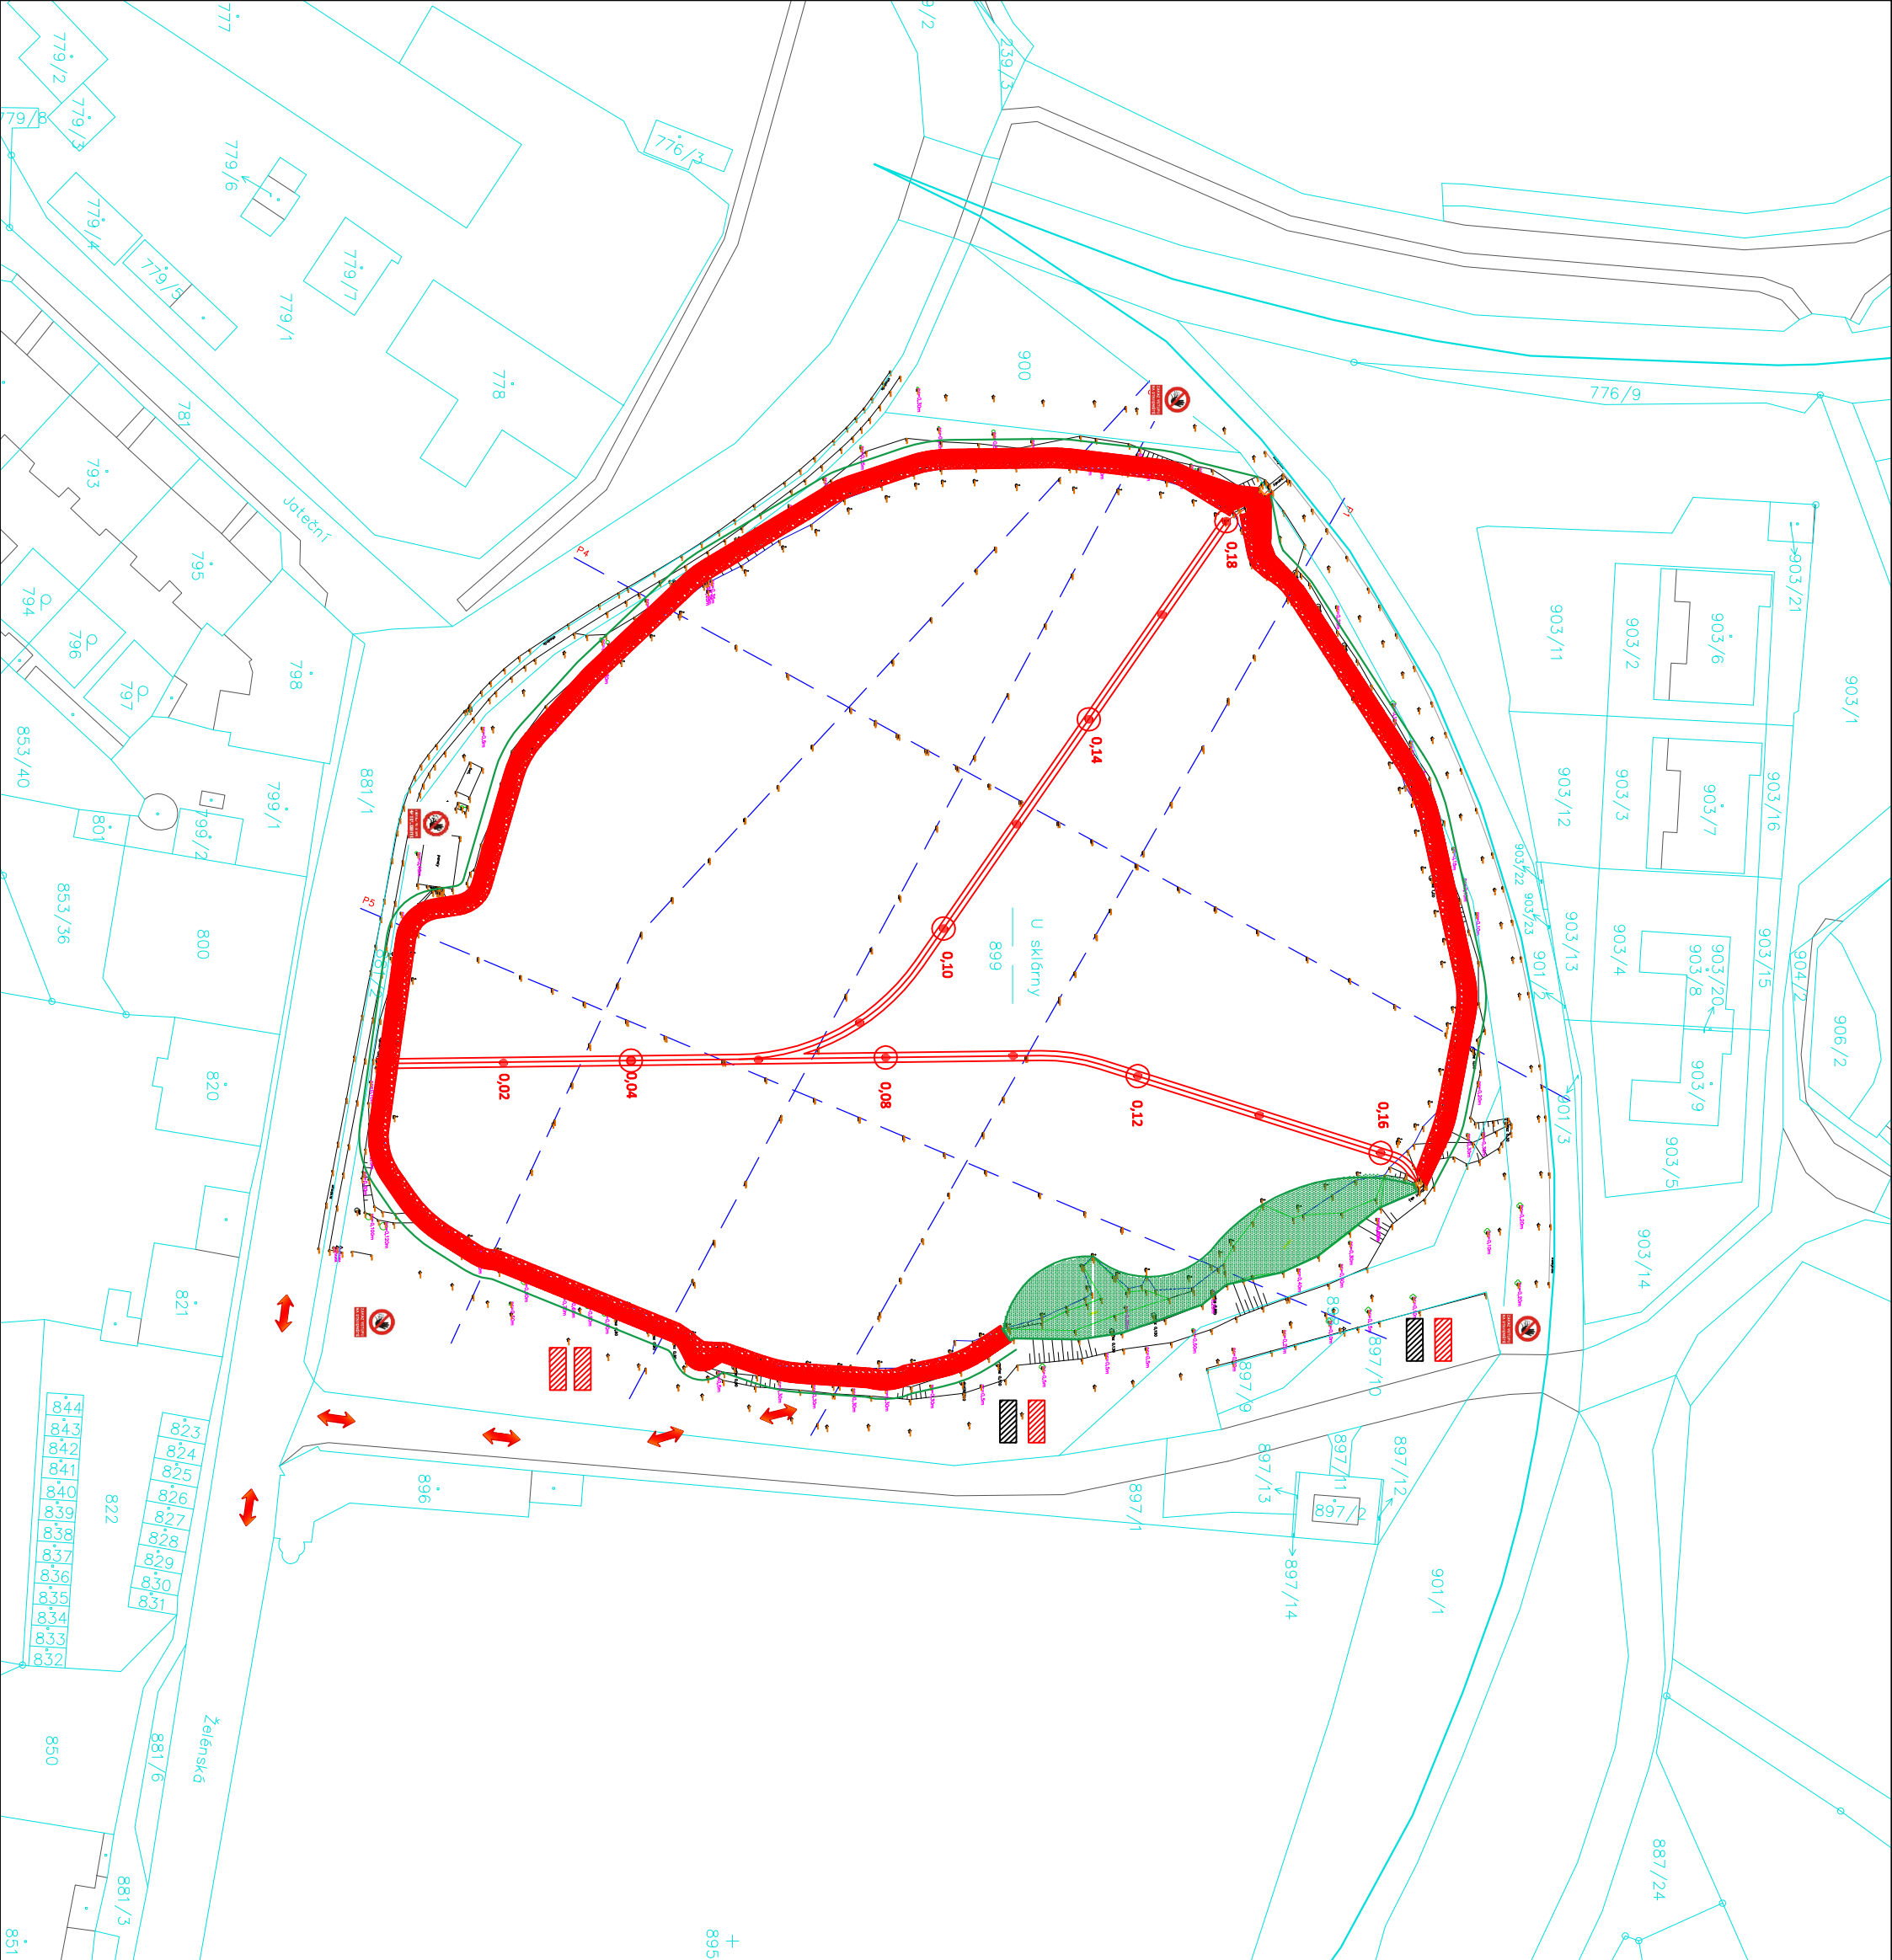

Legenda:

— hranice parcel

899 Pozemkové parcelní číslo

— Vodní plocha

▨ Deponté materiálu

▨ Meringotka, WC

↔ Směr přístupu na staveniště

— Obvod staveniště

— Dopozířač, dčasně staveništěni oplocení

— Dřř nahvřn dopavnřnř znřčbnř



Číslo autorizčního rozhodnutí		Ing. Marie Škřarová Projektování ve výstavbě Kubětova 301, - 417 22 Hlaj u Duchcova Tel.: 721 400 817 IČ: 763 275 66	
Významové	Kraše	Zodpovědný projektant:	Početní účet:
Ing. Marie Škřarová	Ing. Marie Škřarová	Ing. Marie Škřarová	Duchcov
Investor / zálec: Místní úřad, nám. Republiky, 205 M. CHCVOV	Č.h.p.: I-14-01-0680-4-00	Stupeň dokumentace: DSJ	Účastník
MYN U SKLÁNÍ (Plemple) - revitalizace rybníka	k.ú. Duchcov (p.p.č. 899)	Číslo zadávací: 2/2020	Termín / čas: 17/2020
C.3. Koordináční situáční výkres	Číslo paré:	Číslo paré:	Číslo paré: