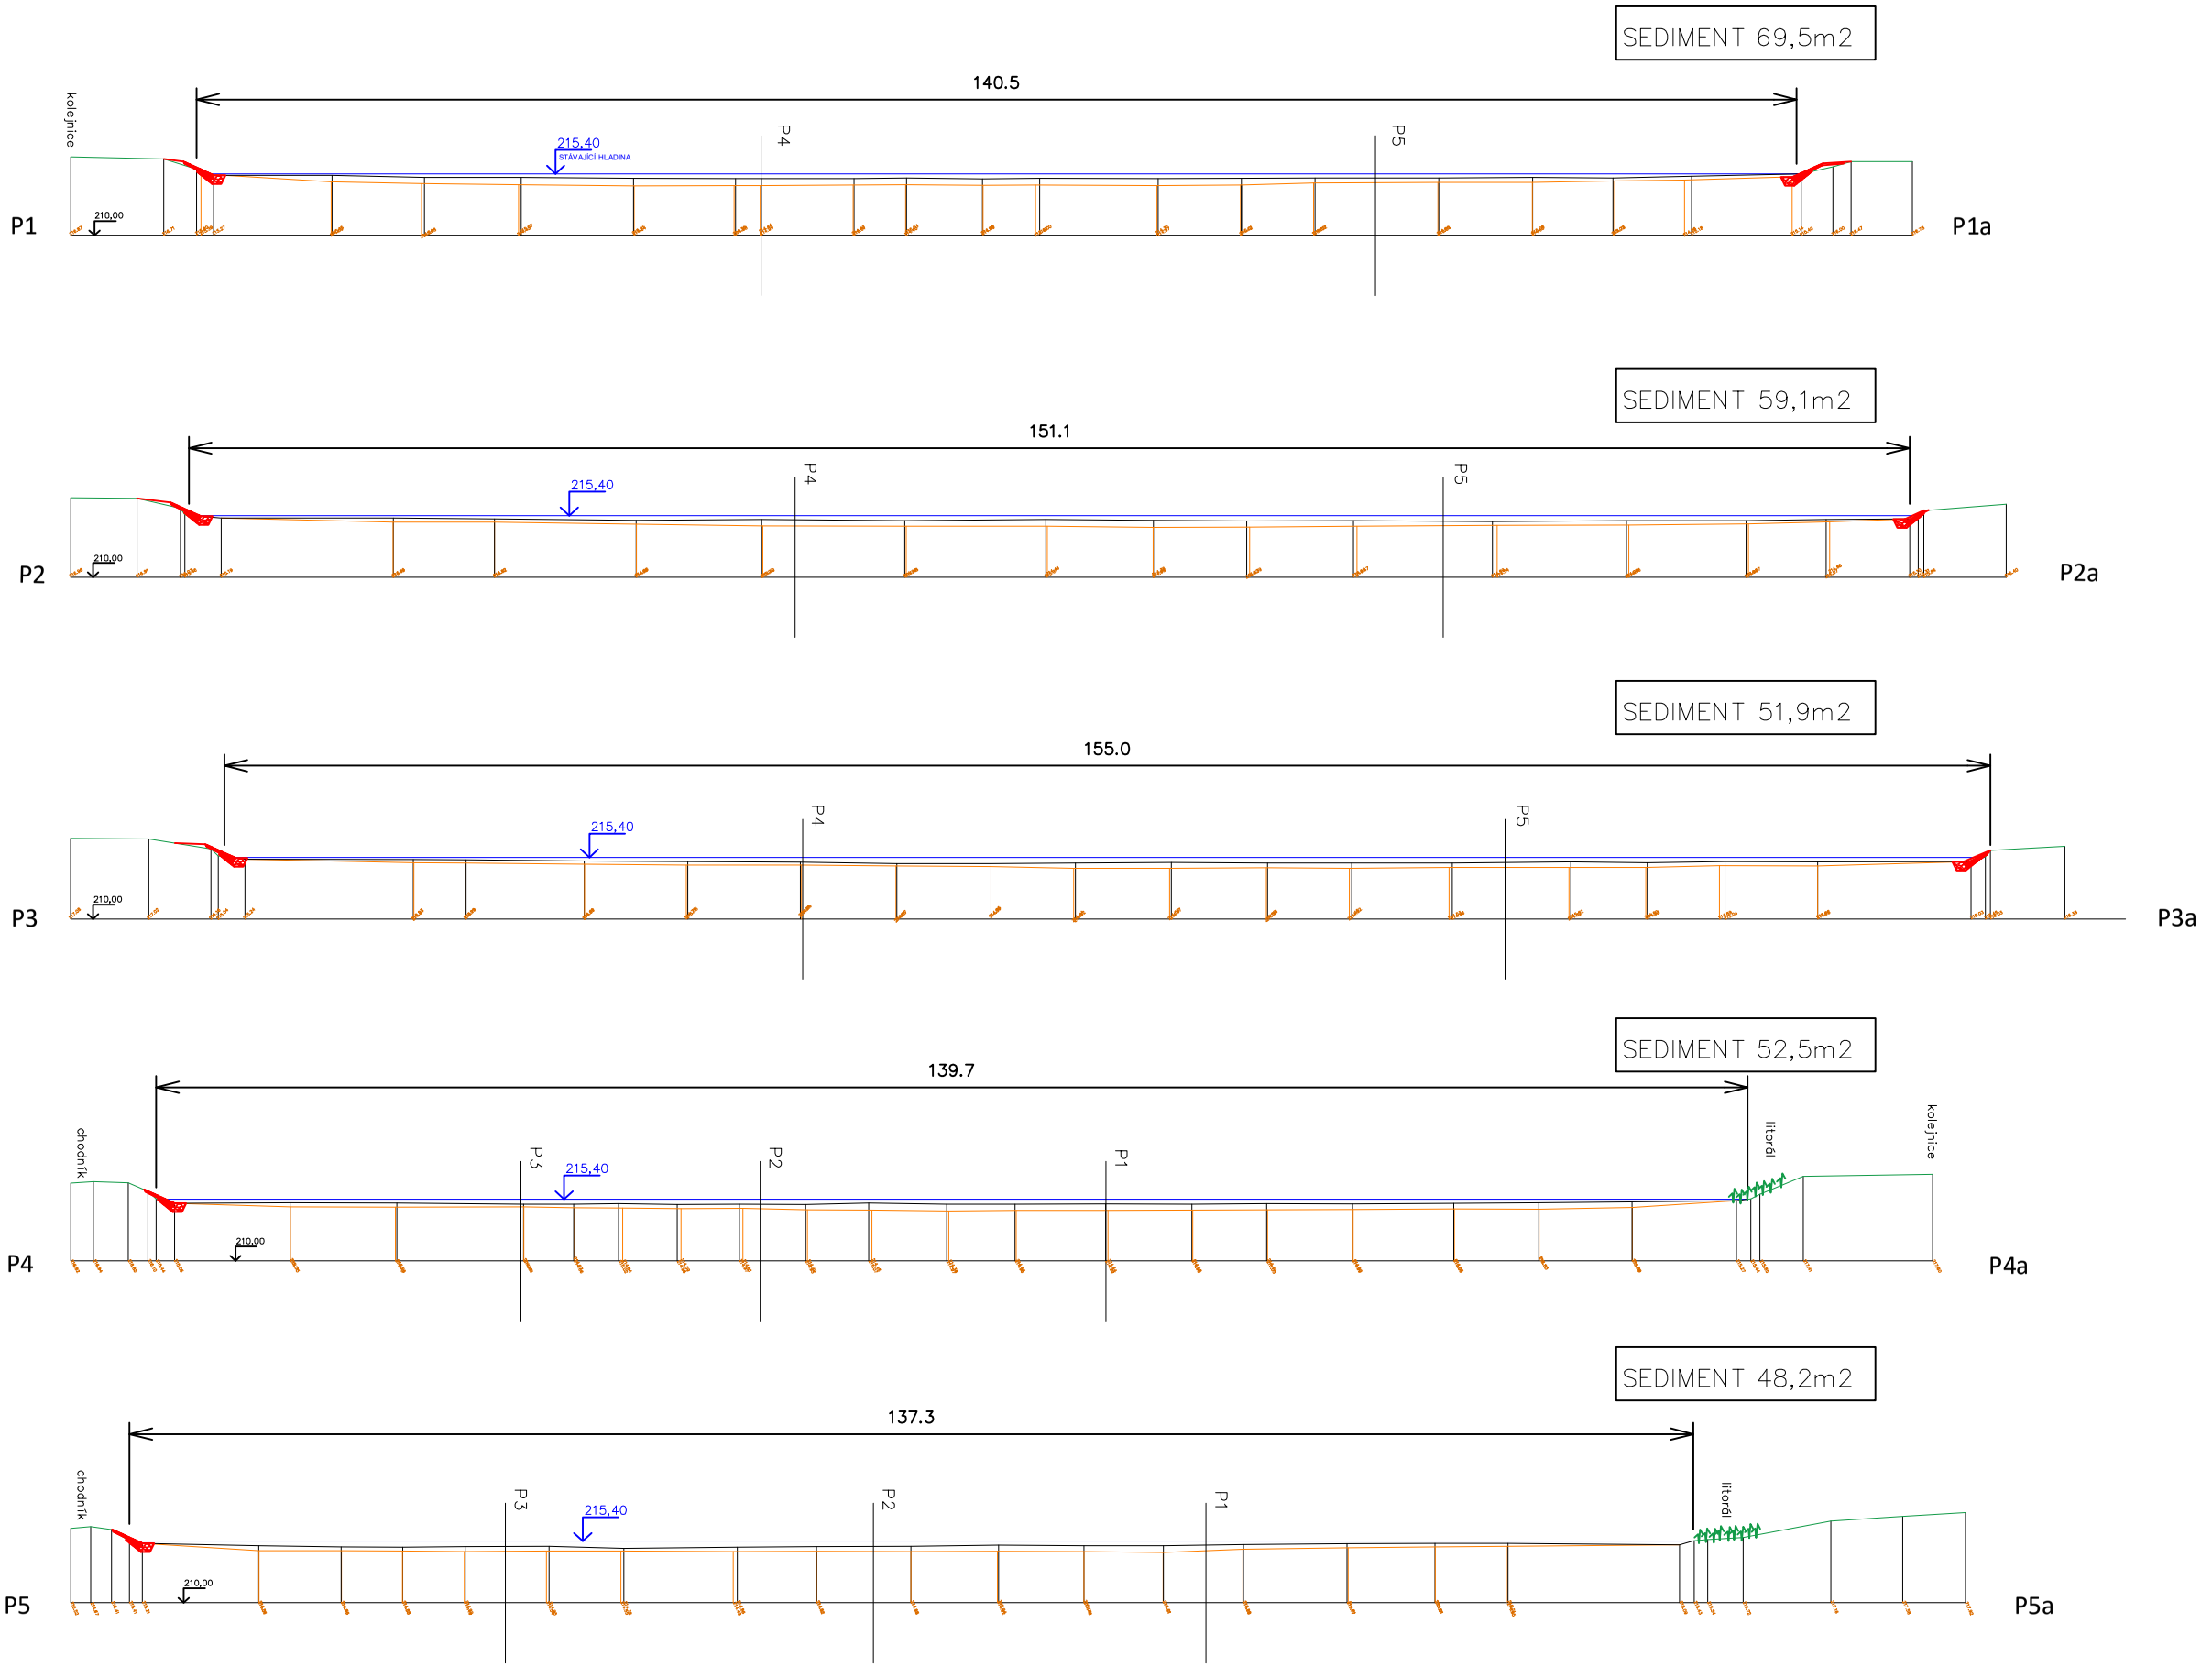

STÁVAJÍCÍ HLADINA 215,40 M.N.M.
ZAMĚŘENÁ VRSTVA SEDIMENTU
ZAMĚŘENÉ DNO NÁDRŽE
ZAMĚŘENÝ TERÉN OKOLO NÁDRŽE
NAVRŽENÉ OPETŘENÍ – STABILIZACE BŘEHŮ NÁDRŽE

STABILIZACE SVAHŮ NÁDRŽE
KAMENNÁ PATKA Dn=0,3-0,4m
KAMENNÝ POHOZ fr 32-64mm, tl. 0,10-0,15m
ZÁSYP MATERIÁLEM VHODNÝM PRO TĚSNĚNÍ HRÁZE + vhodná výkopová zemina
KÁMEN OBJEMOVÁ HMOTNOST 2650Kg/m3
ODSTRANĚNÍ TRAVNÍHO KRYTU

Otisk autorizačního razítka:

Ing. Marie Sýkorová
Projektování ve výstavbě
Kubátova 301 , 417 22 Háj u Duchcova
Tel.: 721 400 817
IČ 763 275 66

Vypracoval:	Kreslil:	Zodpovědný projektant:	Pověřený útvar:
Ing.Marie Sýkorová	Ing.Marie Sýkorová	Ing. Marie Sýkorová	Duchcov
			Kraj: Ústecký

Investor akce: Mě Duchcov, nám. Republiky 205 DUCHCOV — Č.b.p. 1-14-01-0680-0-00

Stupeň dokumentace: DSJ

MVN U Sklárny (Plemple) - revitalizace rybníka
k.ú. Duchcov (p.p.č. 899)

Číslo zakázky: 2/2020
Archivní číslo: TP/2020
Číslo paré:

D.2.2. Řezy nádrží