


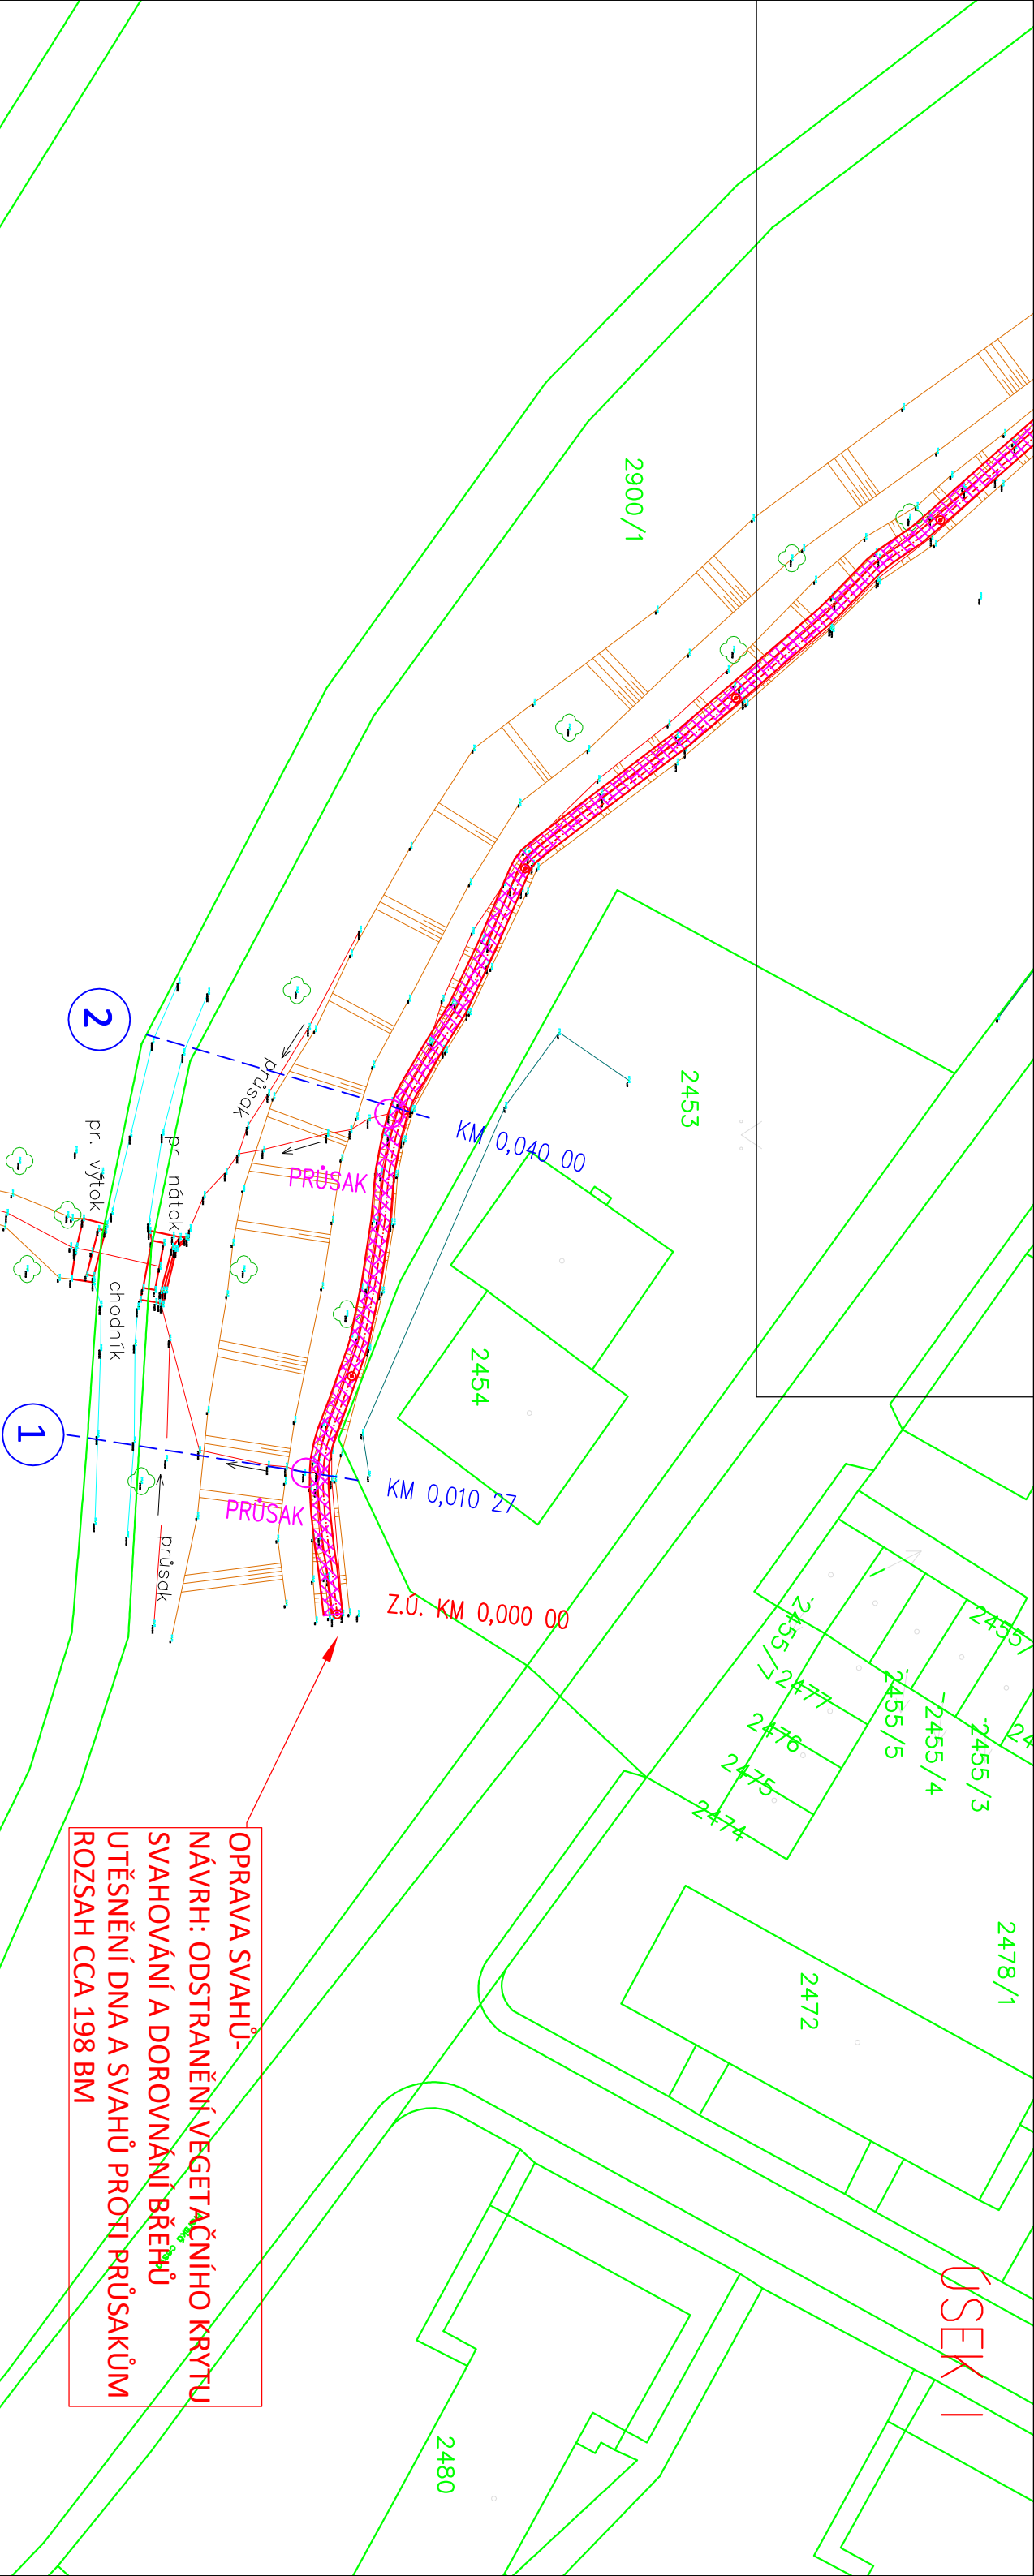

OPRAVA SVAHŮ -
NÁVRH: ODSTRANĚNÍ VEGETAČNÍHO KRYTU
SVAHOVÁNÍ A DOROVNÁNÍ BŘEHŮ
UTĚSNĚNÍ DNA A SVAHŮ PROTI PRŮSAKŮM
ROZSAH CCA 198 BM

LEGENDA ÚPRAV:

- Polohopisný a výškopisný plán S-UTSK
- Kopie katastrální mapy – k.ú. Duchcov
- TERÉNNÍ ÚPRAVY, OPRAVY BŘEHŮ, VEGETAČNÍ KRYT
- OPATŘENÍ PROTI PRŮSAKŮM

Otisk autorizčního razítka:

Ověřeno a potvrzeno:				Ing. Marie Sýkorová Projektování ve výstavbě Kubátova 301, 417 22 Háj u Duchcova Tel.: 721 400 817 IČ 763 275 66	
Vypracoval:		Kreslil:	Zodpovědný projektant:	Pověřený úřad:	
Ing. Marie Sýkorová		Ing. Marie Sýkorová	Ing. Marie Sýkorová	Duchcov	
				Kraj:	Ústecký
Investor akce:		Město Duchcov, nám. Republiky 20/5 419 01	č.h.p. 1-14-01-0680-0-00-00	Stupeň dokumentace:	DSP
Duchcov p.p.č. 2908/1, 2900/1				Číslo zakázky:	14/2022
úprava drobného vodního toku - Zámecká zahrada				Archivní číslo:	TP/2022
C.2.1. Katastrální situace stavby				Číslo paré:	