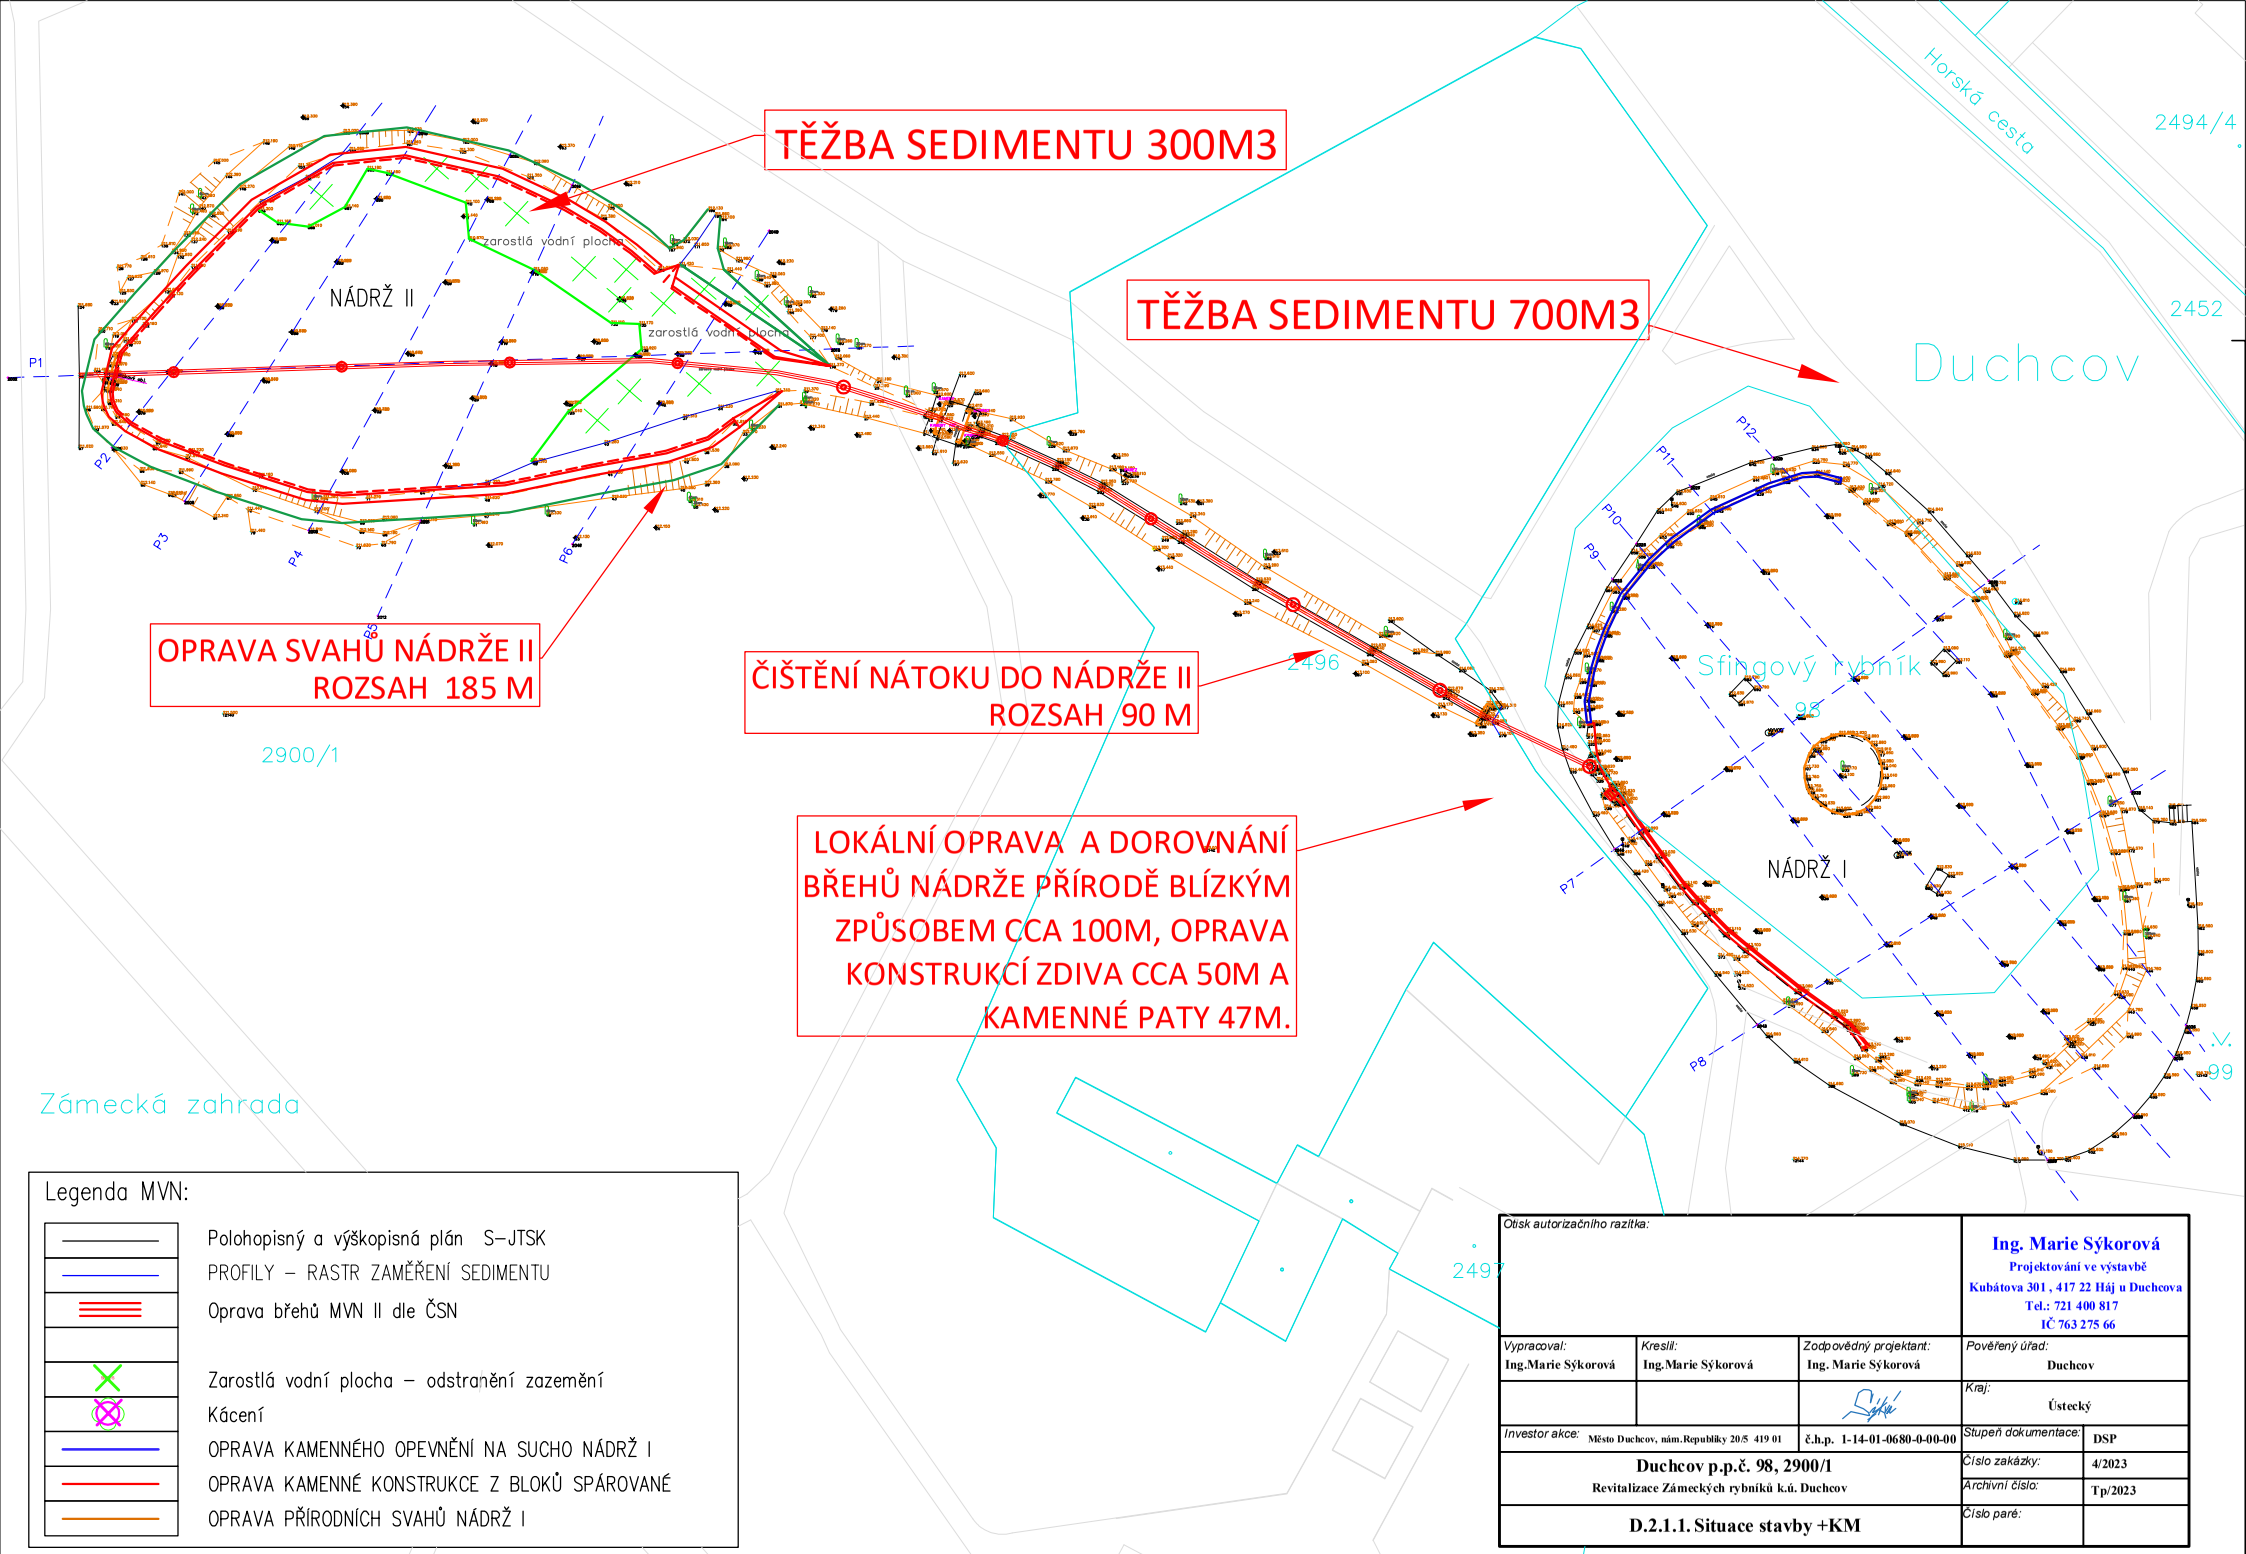

Legenda MVN:

- Polohopisný a výškopisná plán S–JTSK
- PROFILY – RASTR ZAMĚŘENÍ SEDIMENTU
- Oprava břehů MVN II dle ČSN
- Zarostlá vodní plocha – odstranění zazemění
- Kácení
- OPRAVA KAMENNÉHO OPEVNĚNÍ NA SUCHO NÁDRŽ I
- OPRAVA KAMENNÉ KONSTRUKCE Z BLOKŮ SPÁROVANÉ
- OPRAVA PŘÍRODNÍCH SVAHŮ NÁDRŽ I

Otisk autorizačního razítka:			**Ing. Marie Sýkorová** Projektování ve výstavbě Kubátova 301 , 417 22 Háj u Duchcova Tel.: 721 400 817 IČ 763 275 66
Vypracoval: Ing.Marie Sýkorová	Kreslil: Ing.Marie Sýkorová	Zodpovědný projektant: Ing. Marie Sýkorová	Pověřený úřad: Duchcov
			Kraj: Ústecký
Investor akce: Město Duchcov, nám.Republiky 20/5 419 01		č.h.p. 1-14-01-0680-0-00-00	Stupeň dokumentace: DSP
Duchcov p.p.č. 98, 2900/1 Revitalizace Zámeckých rybníků k.ú. Duchcov			Číslo zakázky: 4/2023
			Archivní číslo: Tp/2023
D.2.1.1. Situace stavby +KM			Číslo paré: