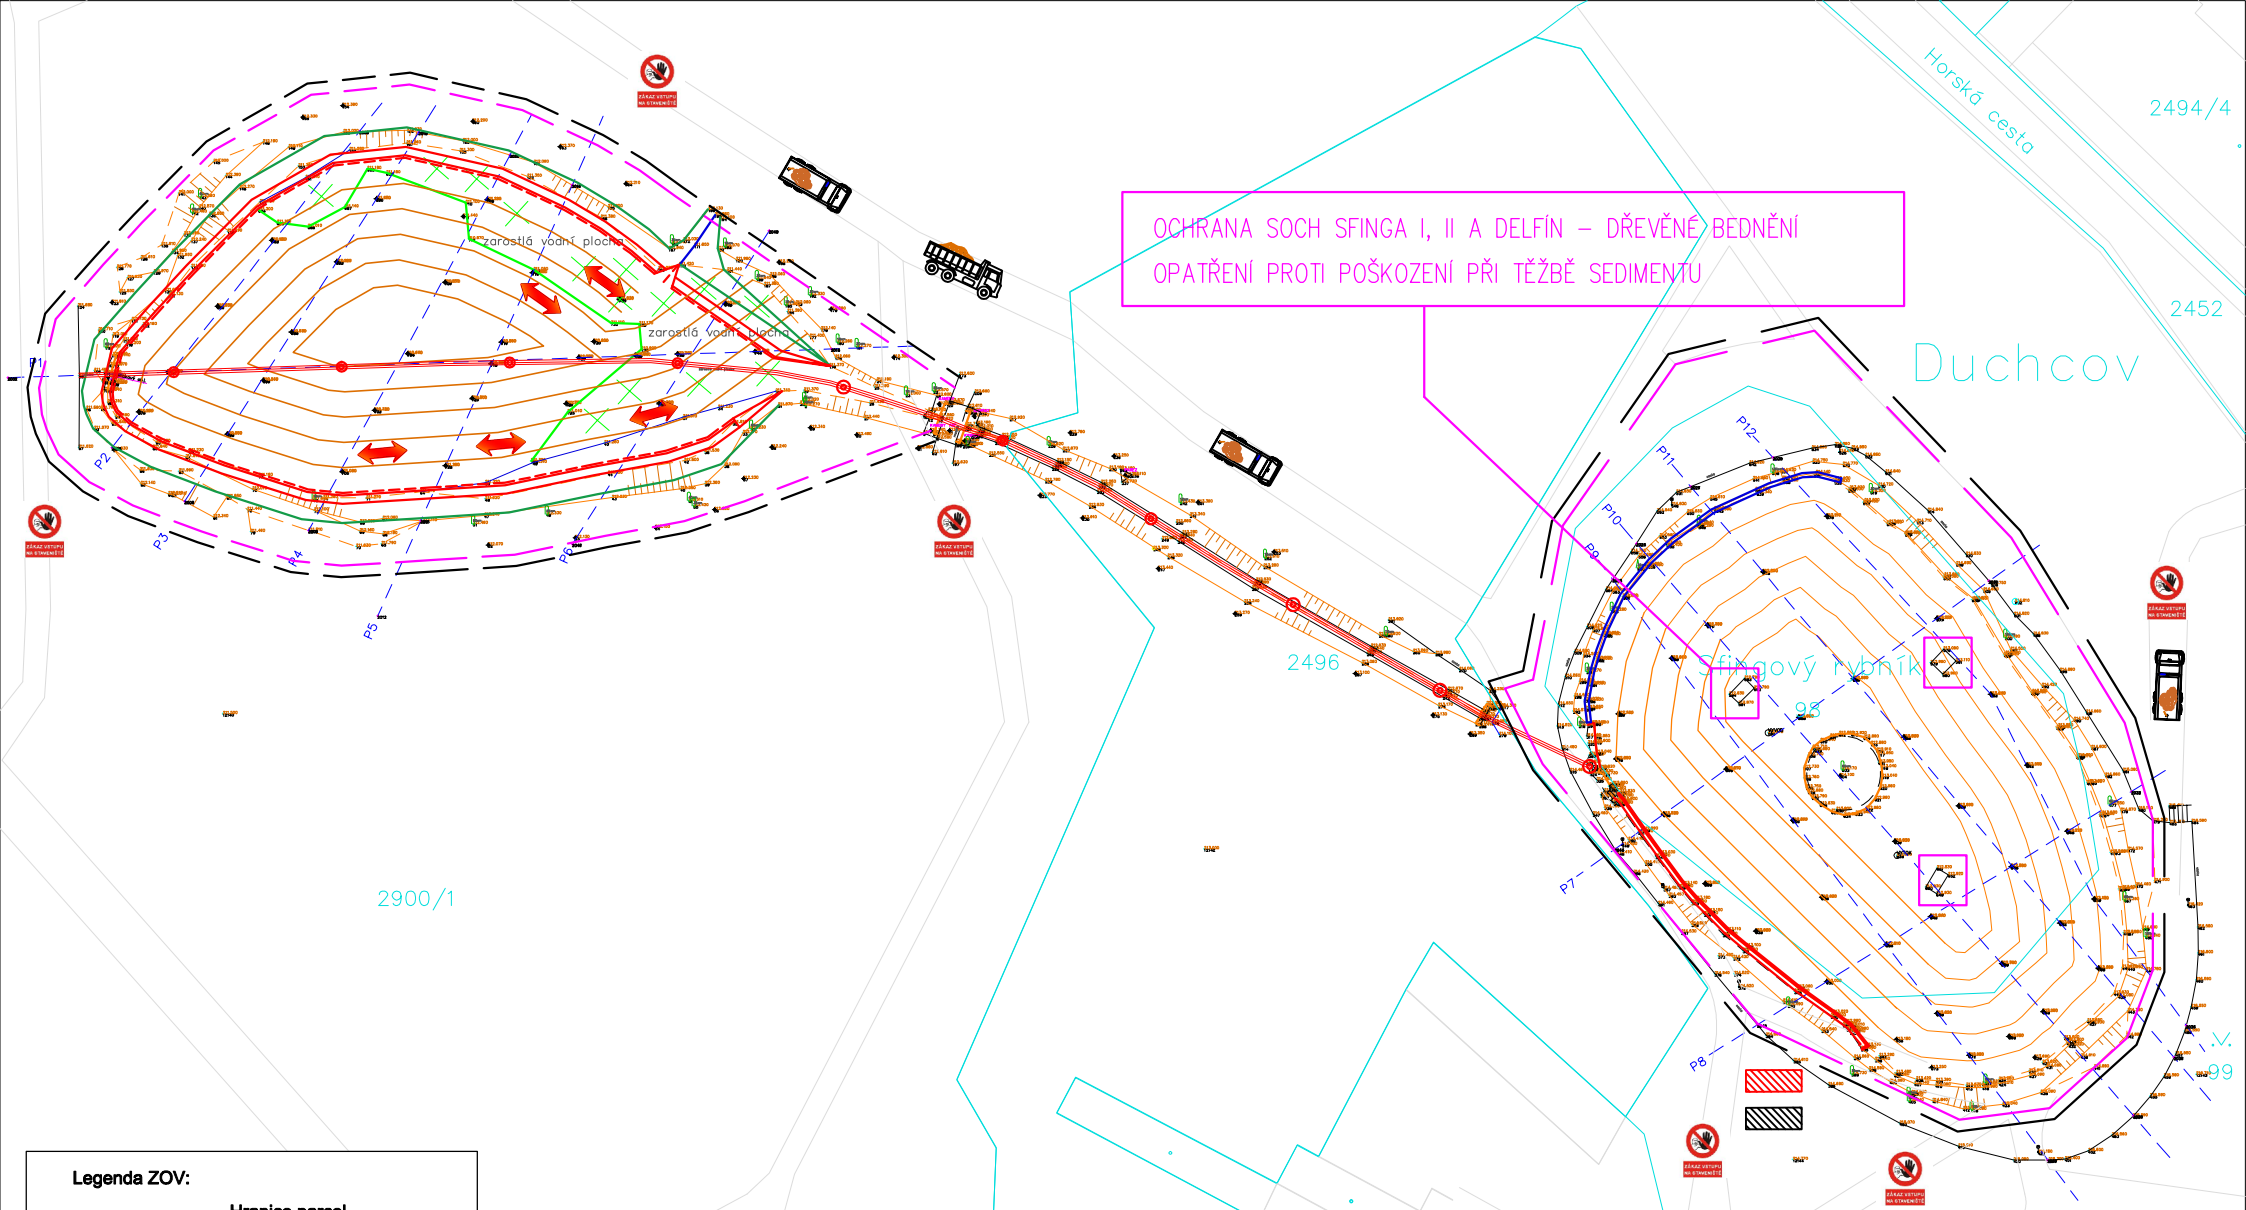

Legenda ZOV:

- Hranice parcel
- 899 — Pozemkové parcelní číslo
- Deponie materiálu
- Maringotka, WC
- Směr přístupu na staveniště
- Obvod staveniště
- Doporučeně, dočasné staveništní oplocení
- DIŘ - návrh dopravního značení

Otisk autorizačního razítka:

Ing. Marie Sýkorová
Projektování ve výstavbě
Kubátova 301 , 417 22 Háj u Duchcova
Tel.: 721 400 817
IČ 763 275 66

Vypracoval:	Kreslil:	Zodpovědný projektant:	Pověřený úřad:
Ing.Marie Sýkorová	Ing.Marie Sýkorová	Ing. Marie Sýkorová	Duchcov
			Kraj: Ústecký
Investor akce: Město Duchcov, nám.Republiky 20/5 419 01		č.h.p. 1-14-01-0680-0-00-00	Stupeň dokumentace: DSP

Duchcov p.p.č. 98, 2900/1
Revitalizace Zámeckých rybníků k.ú. Duchcov

Číslo zakázky:	4/2023
Archivní číslo:	Tp/2023
Číslo paré:	

C.2. Katastrální a koordinační situace stavby