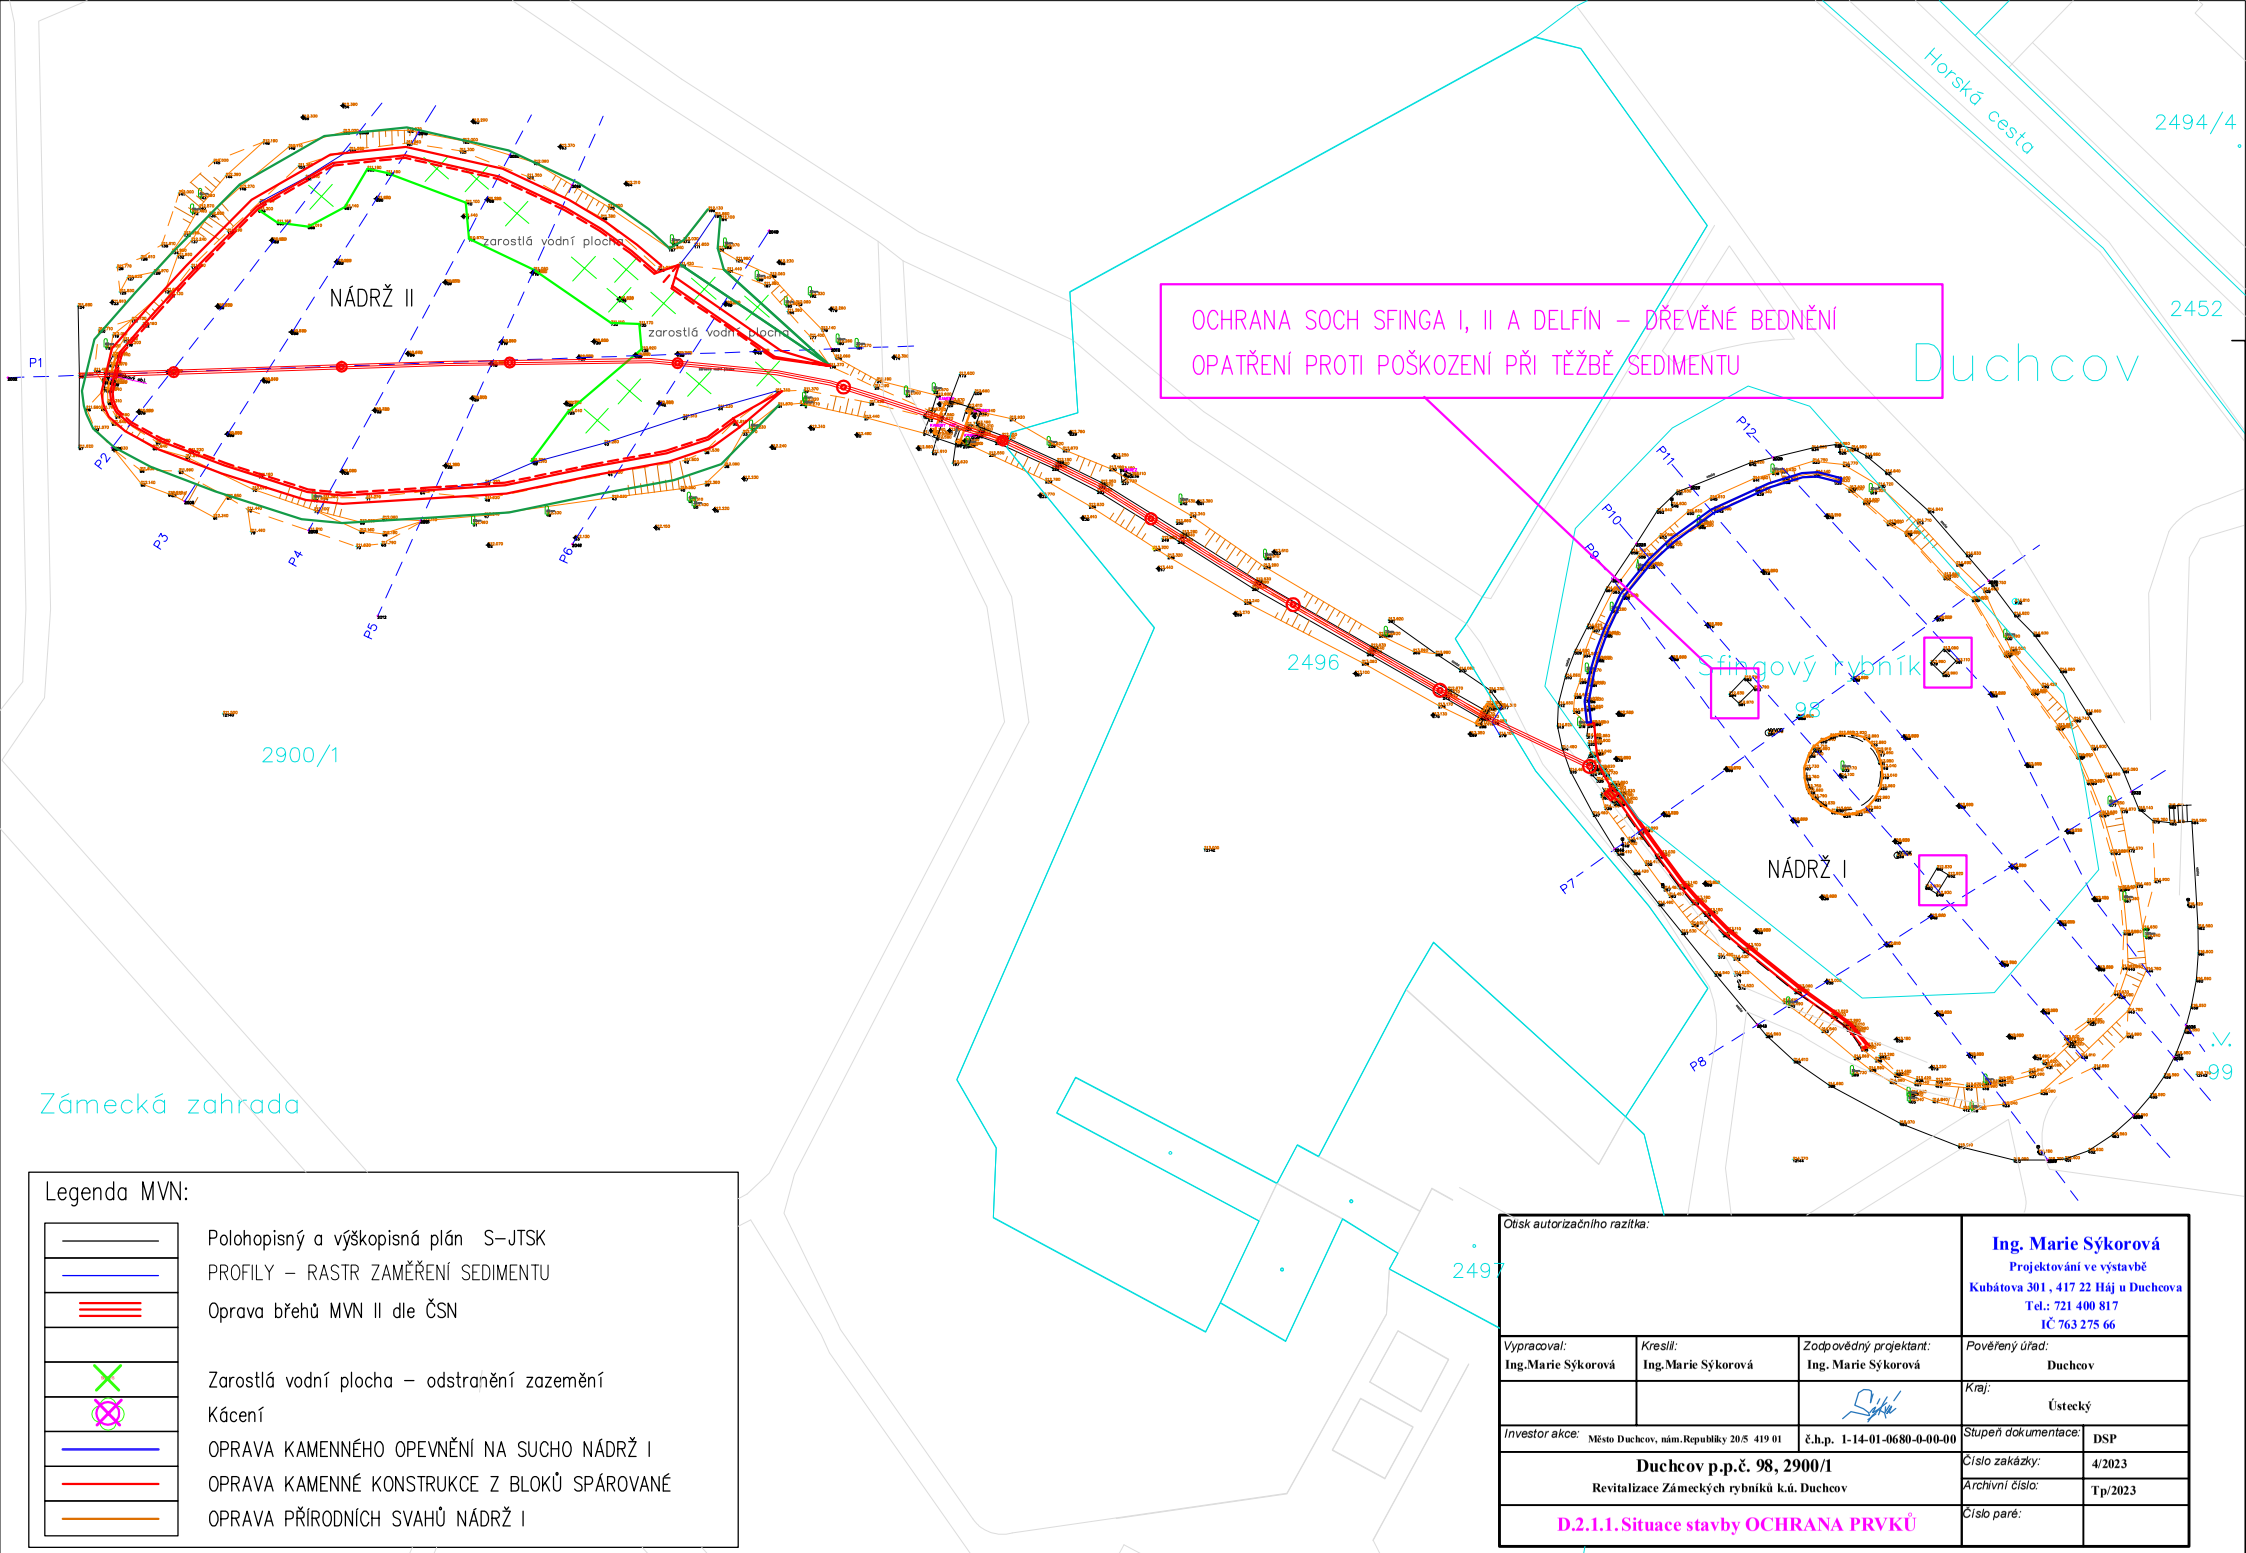

Legenda MVN:

- Polohopisný a výškopisná plán S–JTSK
- PROFILY – RASTR ZAMĚŘENÍ SEDIMENTU
- Oprava břehů MVN II dle ČSN
- Zarostlá vodní plocha – odstranění zazemění
- Kácení
- OPRAVA KAMENNÉHO OPEVNĚNÍ NA SUCHO NÁDRŽ I
- OPRAVA KAMENNÉ KONSTRUKCE Z BLOKŮ SPÁROVANÉ
- OPRAVA PŘÍRODNÍCH SVAHŮ NÁDRŽ I

Otisk autorizačního razítka:			**Ing. Marie Sýkorová** Projektování ve výstavbě Kubátova 301 , 417 22 Háj u Duchcova Tel.: 721 400 817 IČ 763 275 66
Vypracoval: **Ing.Marie Sýkorová**	Kreslil: **Ing.Marie Sýkorová**	Zodpovědný projektant: **Ing. Marie Sýkorová**	Pověřený úřad: **Duchcov**
			Kraj: **Ústecký**
Investor akce: **Město Duchcov, nám.Republiky 20/5 419 01**		**č.h.p. 1-14-01-0680-0-00-00**	Stupeň dokumentace: **DSP**
Duchcov p.p.č. 98, 2900/1 **Revitalizace Zámeckých rybníků k.ú. Duchcov**			Číslo zakázky: **4/2023** Archivní číslo: **Tp/2023**
D.2.1.1. Situace stavby OCHRANA PRVKŮ			Číslo paré: