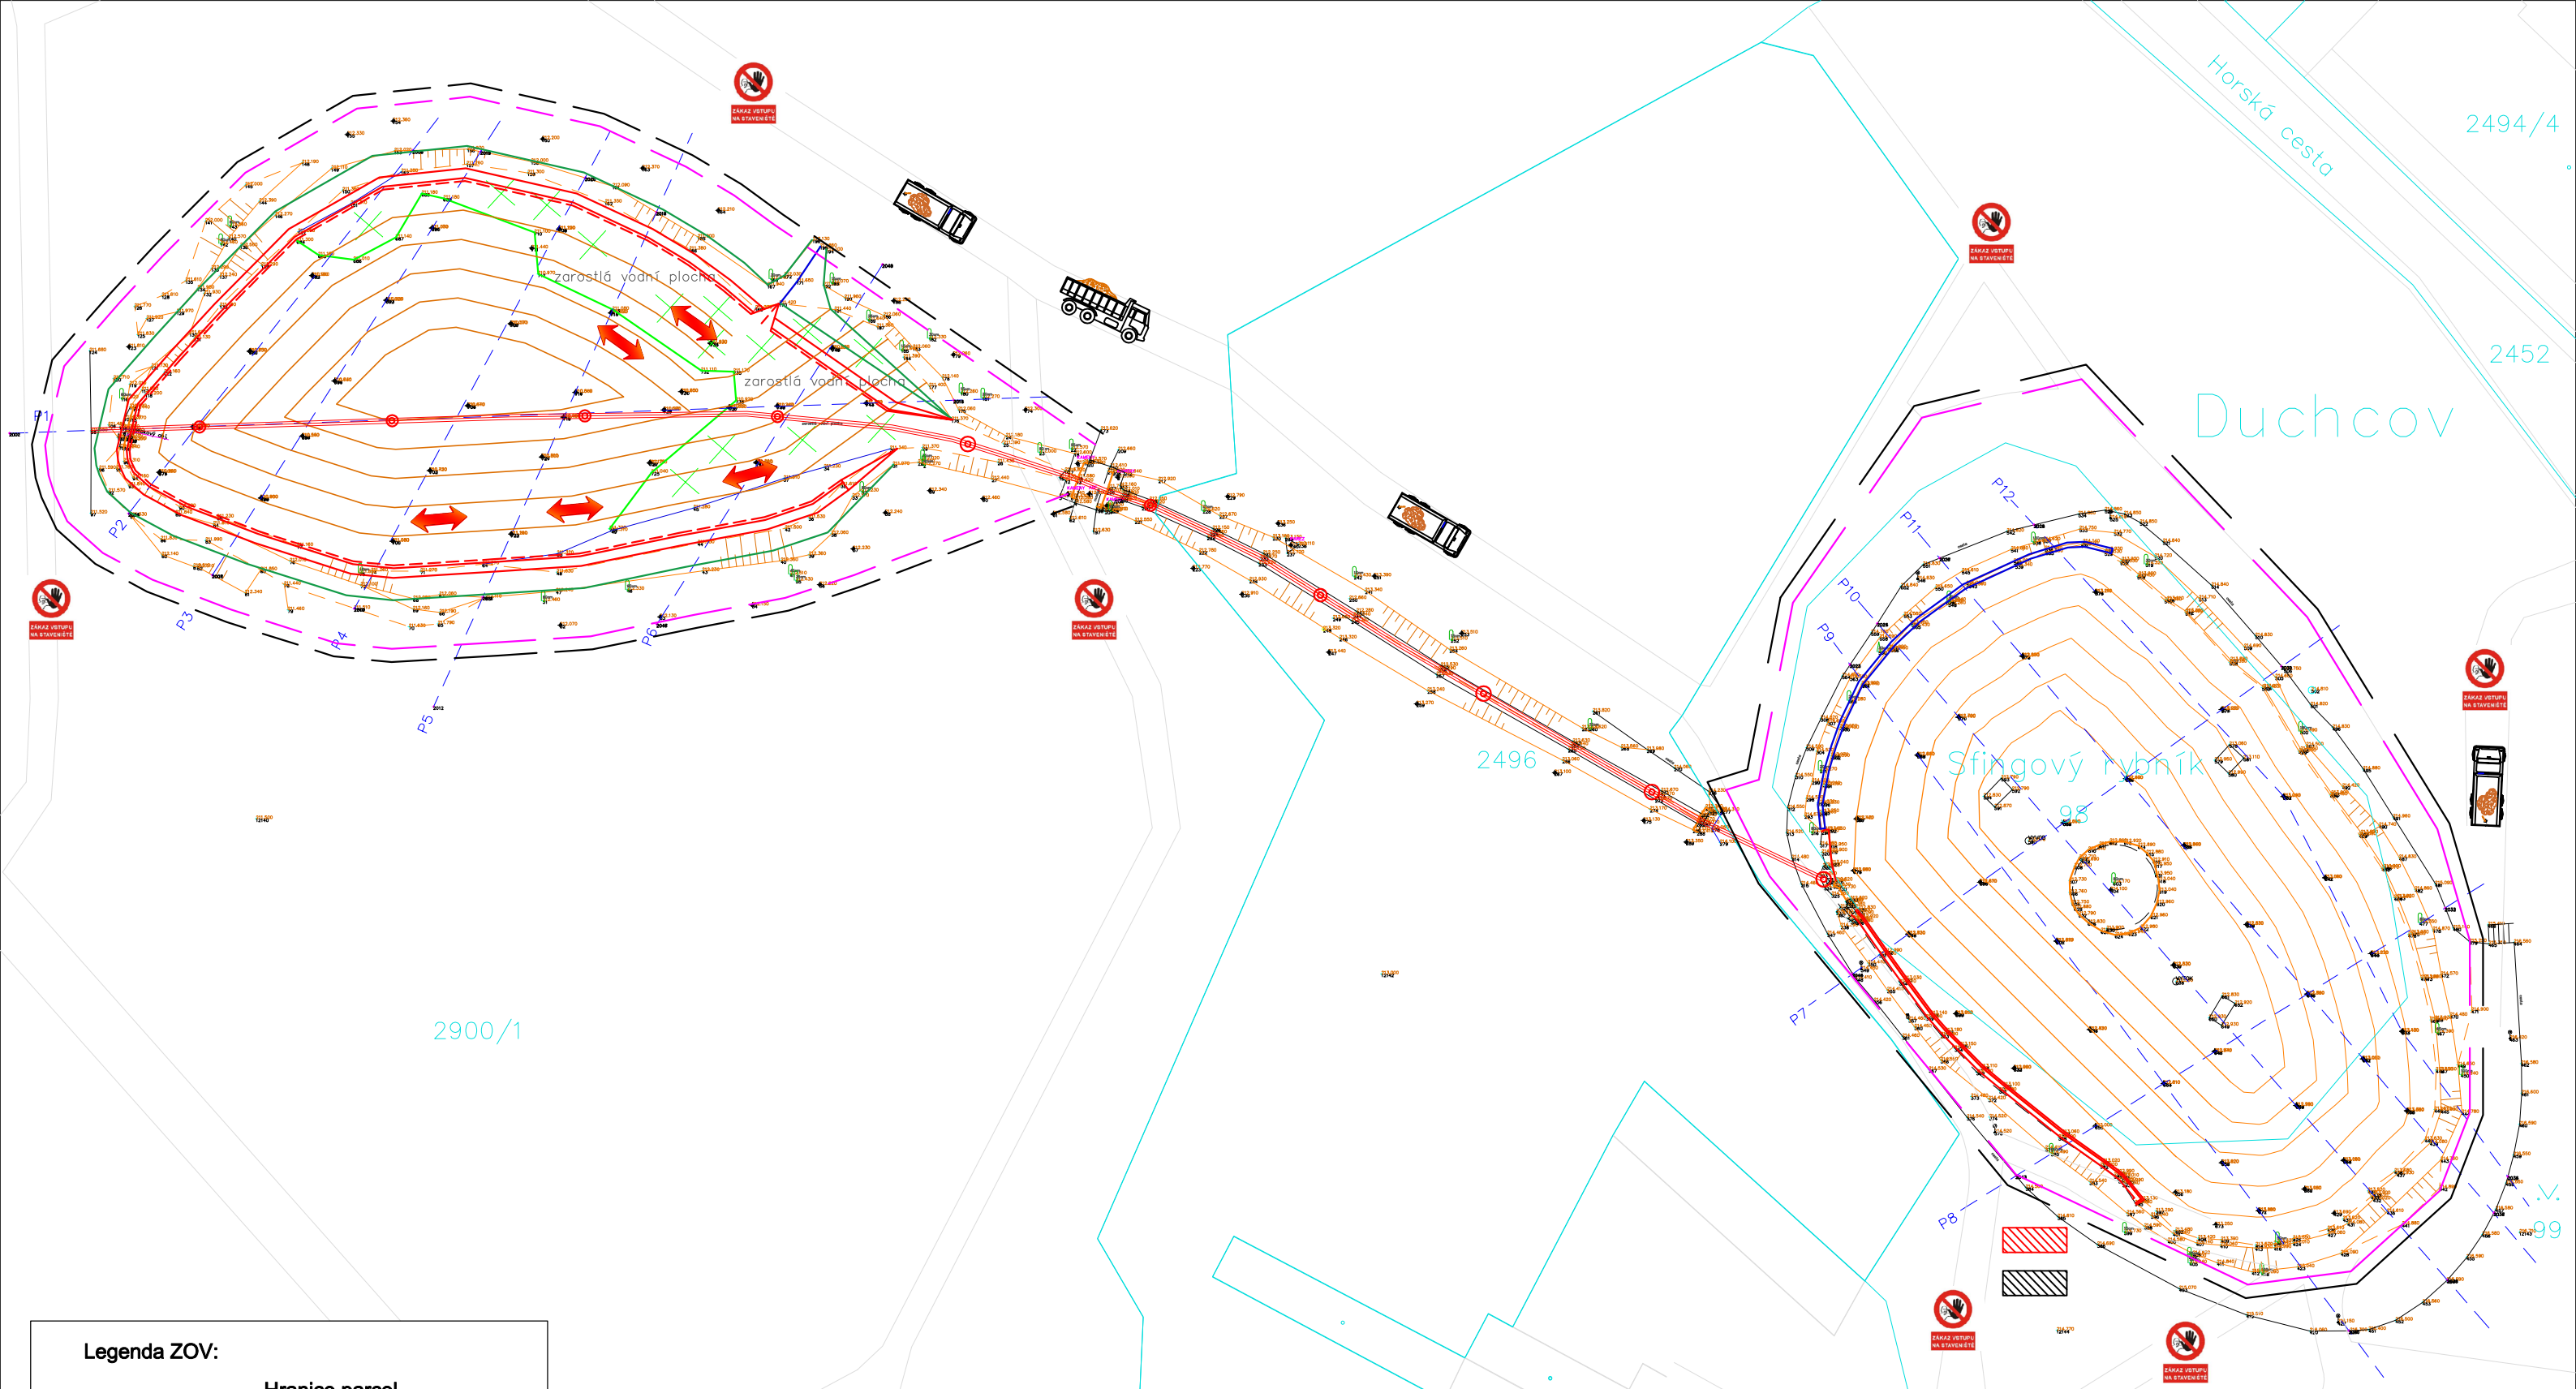

Legenda ZOV:

- Hranice parcel
- 899 — Pozemkové parcelní číslo
- Deponie materiálu
- Maringotka, WC
- Směr přístupu na staveniště
- Obvod staveniště
- Doporučeně, dočasné staveništní oplocení
- DIŘ - návrh dopravního značení

Otisk autorizačního razítka:

Ing. Marie Sýkorová
Projektování ve výstavbě
Kubátova 301 , 417 22 Háj u Duchcova
Tel.: 721 400 817
IČ 763 275 66

Vypracoval: Ing.Marie Sýkorová	*Kreslil:* Ing.Marie Sýkorová	*Zodpovědný projektant:* Ing. Marie Sýkorová	*Pověřený úřad:* Duchcov
			Kraj: Ústecký
Investor akce: Město Duchcov, nám.Republiky 20/5 419 01		č.h.p. 1-14-01-0680-0-00-00	*Stupeň dokumentace:* DSP
Duchcov p.p.č. 98, 2900/1 Revitalizace Zámeckých rybníků k.ú. Duchcov			*Číslo zakázky:* 4/2023 *Archivní číslo:* Tp/2023
C.2. Katastrální a koordinační situace stavby			*Číslo paré:*