



POHLED ZÁPADNÍ

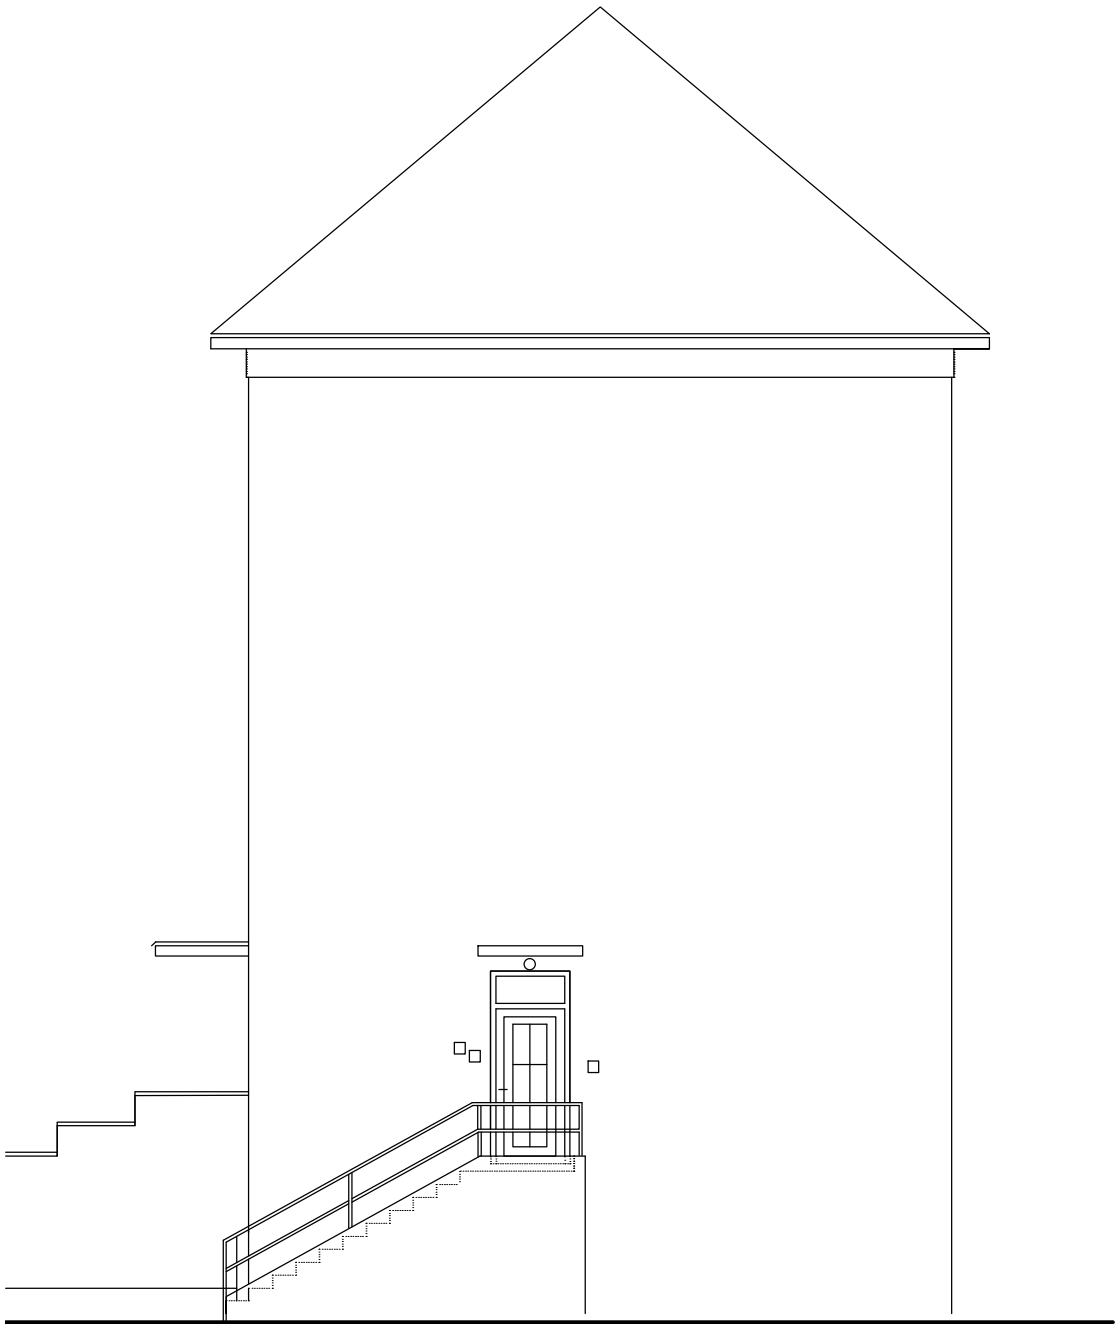

POHLED JIŽNÍ

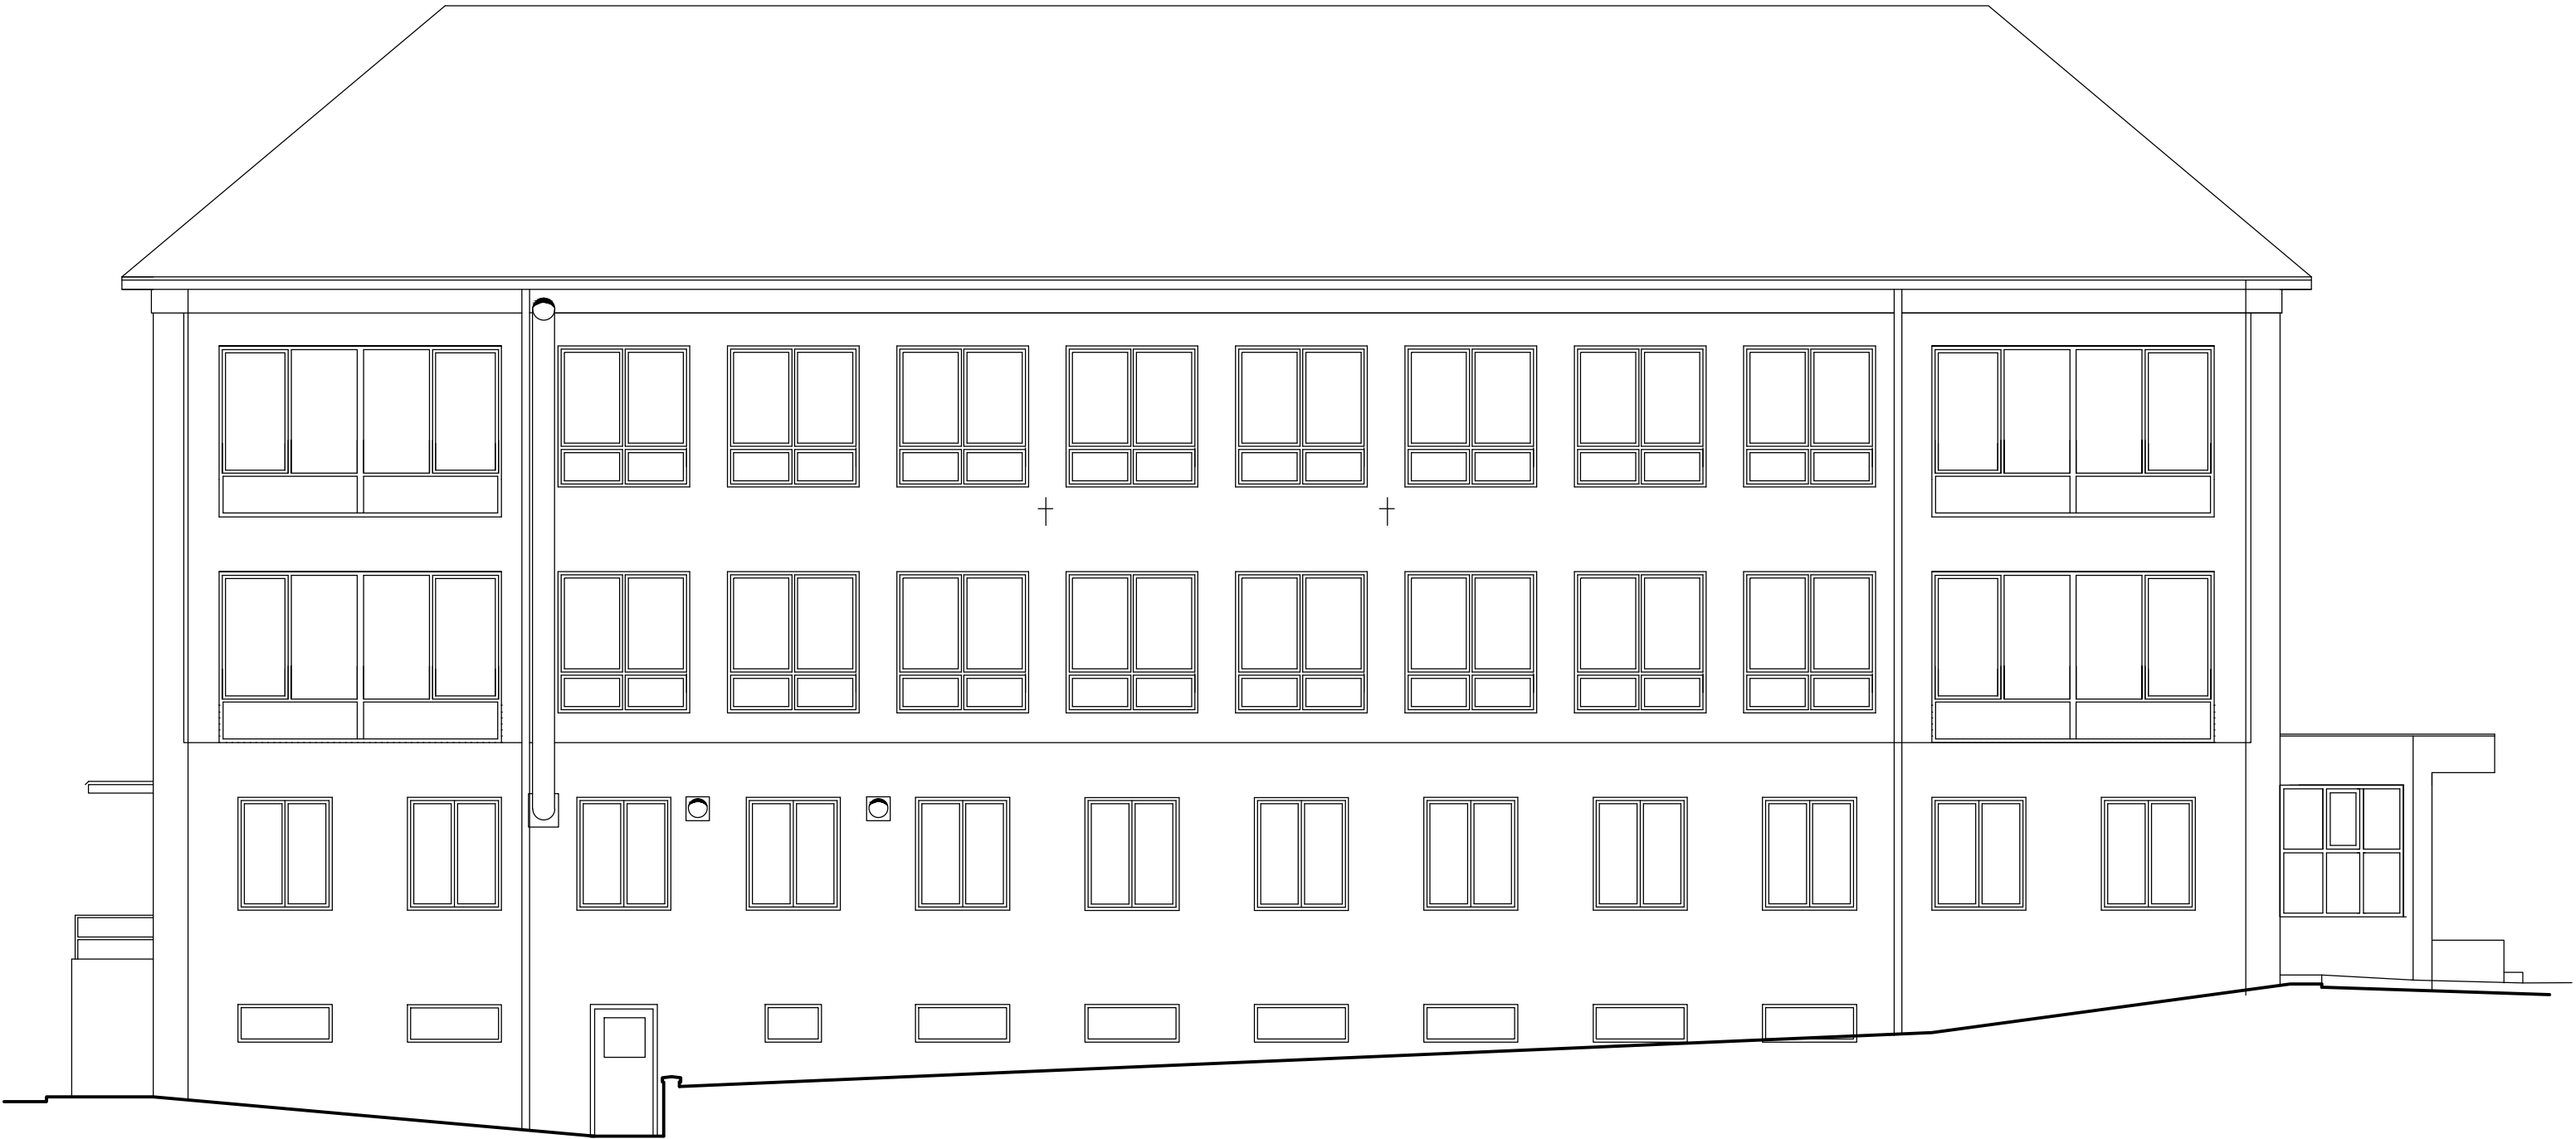

projektoval		kreslil		odp. projektant		ved. projektant		PETR ALBRECHT—PROJKA GREGOROVA 2563 397 01 PÍSEK ČKAIT č. 0101628 IČO: 11316349	
P. ALBRECHT						P. ALBRECHT			
OÚ/MěÚ:		PÍSEK		St.úř. PÍSEK					
Stavebník: ZŠ JANA HUSA A MŠ PÍSEK, HUSOVO NÁM.725, Husovo nám.725, Písek 397 01									
SNIŽENÍ ENERGETICKÉ NÁROČNOSTI OBJEKTU 8.MŠ ZEYEROVA PÍSEK D.1.1. ARCHITEKTONICKO—STAVEBNÍ ŘEŠENÍ						datum: 11/2018			
						formát: 3A4			
						účel PD: DPS			
						měřítko: 1:100			
						zak. číslo:			
obsah výkresu:						arch. číslo:		č. výkresu:	
POHLED ZÁPADNÍ A JIŽNÍ — stávající stav								S13	