


POHLED VÝCHODNÍ

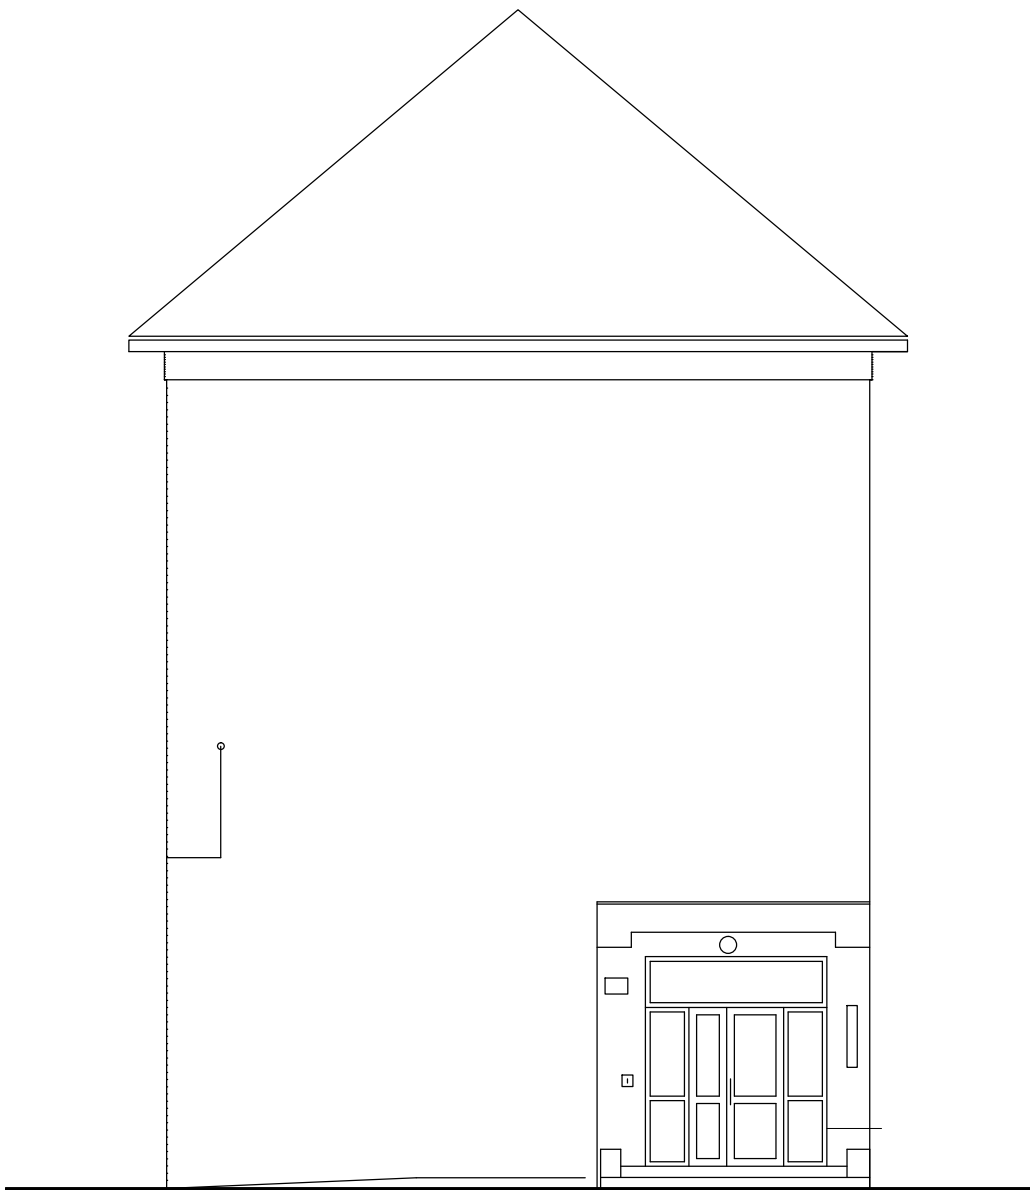

POHLED SEVERNÍ



projektoval	kreslil	odp. projektant	ved. projektant	PETR ALBRECHT—PROJKA GREGOROVA 2563 397 01 PÍSEK ČKAIT č. 0101628 IČO: 11316349	
P. ALBRECHT			P. ALBRECHT		
OÚ/MěÚ: PÍSEK		St.úř. PÍSEK			
Stavebník: ZŠ JANA HUSA A MŠ PÍSEK, HUSOVO NÁM.725, Husovo nám.725, Písek 397 01				datum: 11/2018	
SNÍŽENÍ ENERGETICKÉ NÁROČNOSTI OBJEKTU 8.MŠ ZEYEROVA PÍSEK D.1.1. ARCHITEKTONICKO—STAVEBNÍ ŘEŠENÍ				formát: 3A4	
				účel PD: DPS	
				měřítko: 1:100	
				zak. číslo:	
obsah výkresu: POHLED VÝCHODNÍ A SEVERNÍ — stávající stav				arch. číslo:	č. výkresu: S14