



POHLED ZÁPADNÍ

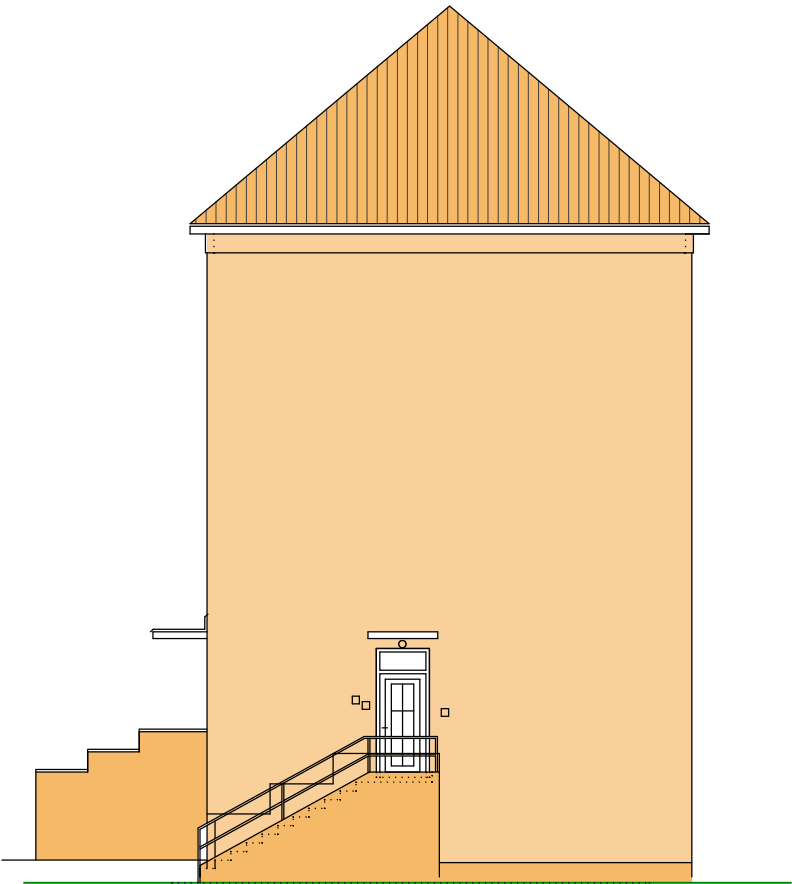

POHLED JIŽNÍ

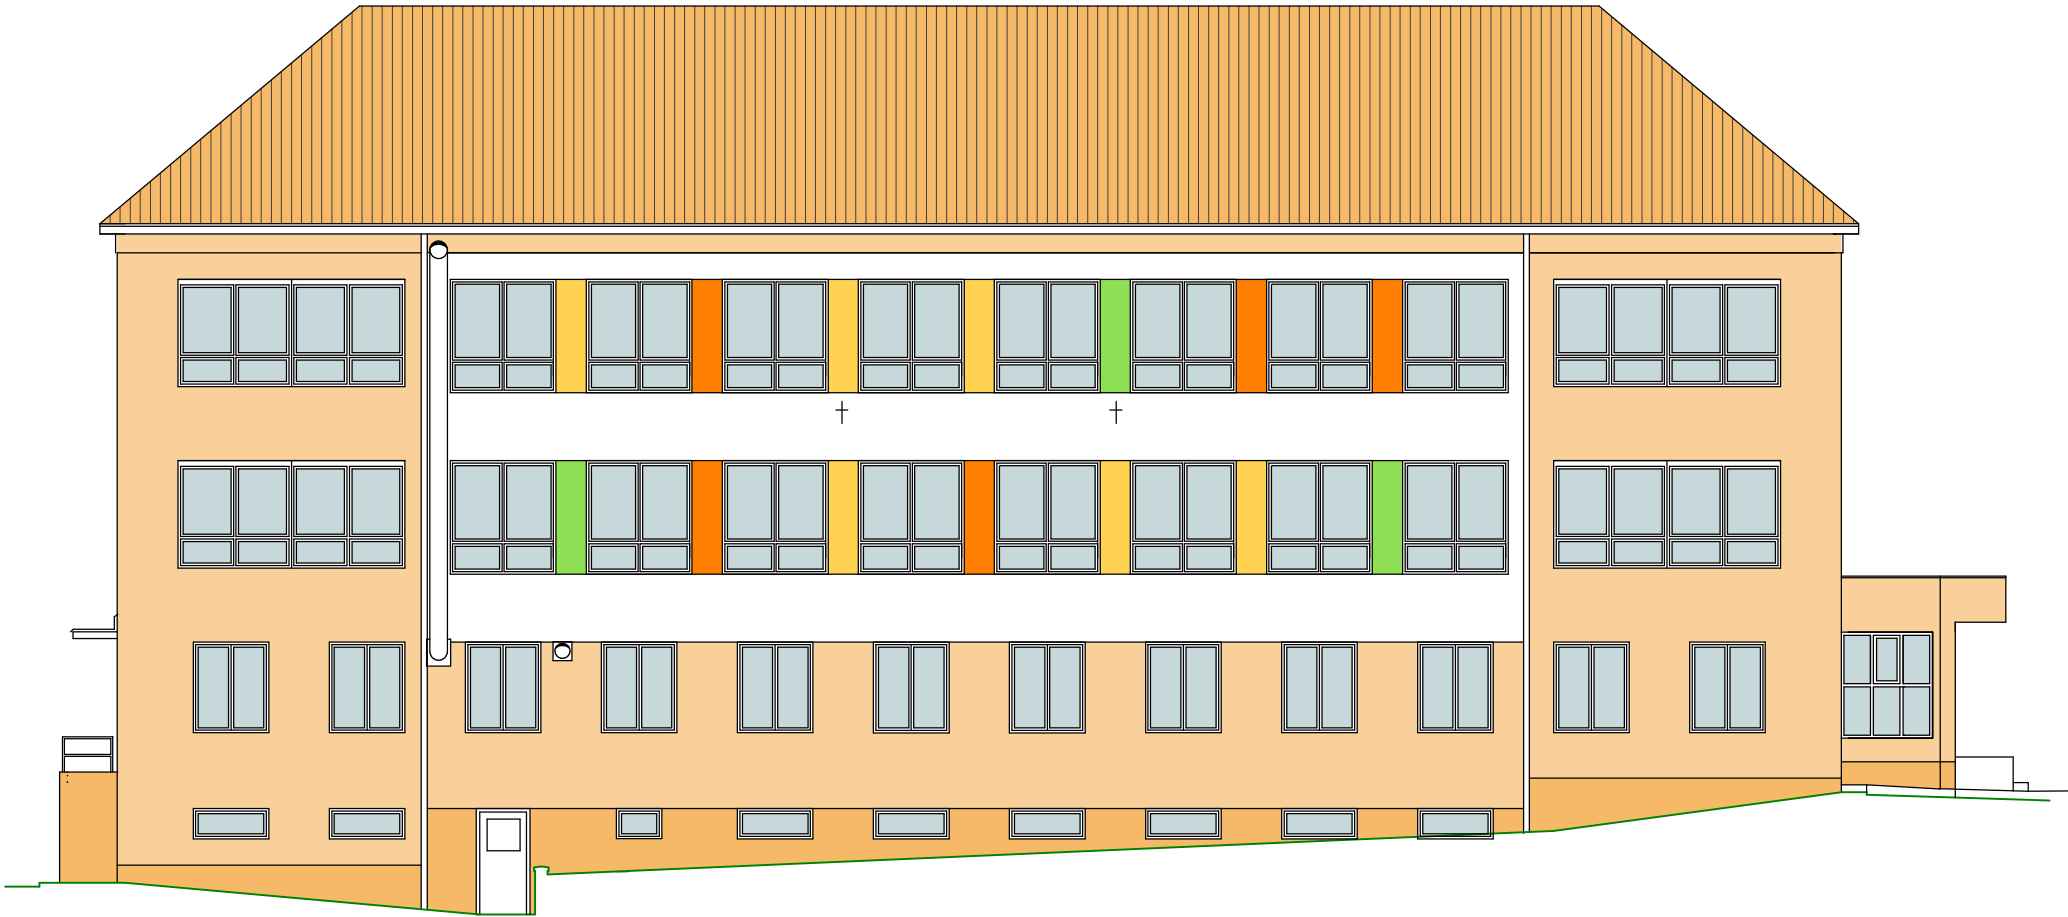

- PROBARVENÁ OMÍTKA BARVA BÍLÁ
- PROBARVENÁ OMÍTKA BARVA MERUŇKOVÁ OR4C
- PROBARVENÁ OMÍTKA BARVA ZELENÁ ZE4A
- PROBARVENÁ OMÍTKA BARVA ORANŽOVÁ OR1A
- PROBARVENÁ OMÍTKA BARVA ŽLUTÁ ZL2A
- KAMÍNKOVÁ OMÍTKA BAVA MERUŇKOVÁ MAR1 MO74

PROJEKTANT :	VED. PROJEKTANT :	Ing.arch.R.Rubešová autorizovaný architekt ČKA 03 512 Borečnice 122, Čížová, 397 01 Písek IČO :71721223	
Ing.arch.R.Rubešová	Petr Albrecht-Projka		
MěÚ / OÚ : Písek	SÚ : Písek		
STAVEBNÍK :		DATUM	11/2018
ZŠ Jana Husa, Husovo nám. 725, 397 01 Písek		FORMÁT	2 A4
NÁZEV :		STUPEŇ	DSP
Snížení energetické náročnosti objektu 8. MŠ Zeyerova Písek D.1.1. ARCHITEKTONICKO - STAVEBNÍ ŘEŠENÍ		MĚŘÍTKO	M 1 : 150
OBSAH:			Č.VÝKRESU :
Pohledy jižní, západní - barevné řešení			S15