

ÚZEMÍ  
POVRCH ÚZEMÍ

PODÉLNÝ PROFIL  
PŘELOŽKA VODOVODU

MĚŘÍTKO:  
1:250/1:100

KÓTA UPRAVENÉHO TERÉNU


HLOUBKA VÝKOPU

KÓTA DNA POTRUBÍ


KÓTA TERÉNU  
SROVNÁVACÍ ROVINA  
STANIČENÍ [Km] , [m]

SKLON [promile], DÉLKA [m]  
DN [mm], MATERIÁL, DÉLKA [m]

OHROBEC
KOMUNIKACE

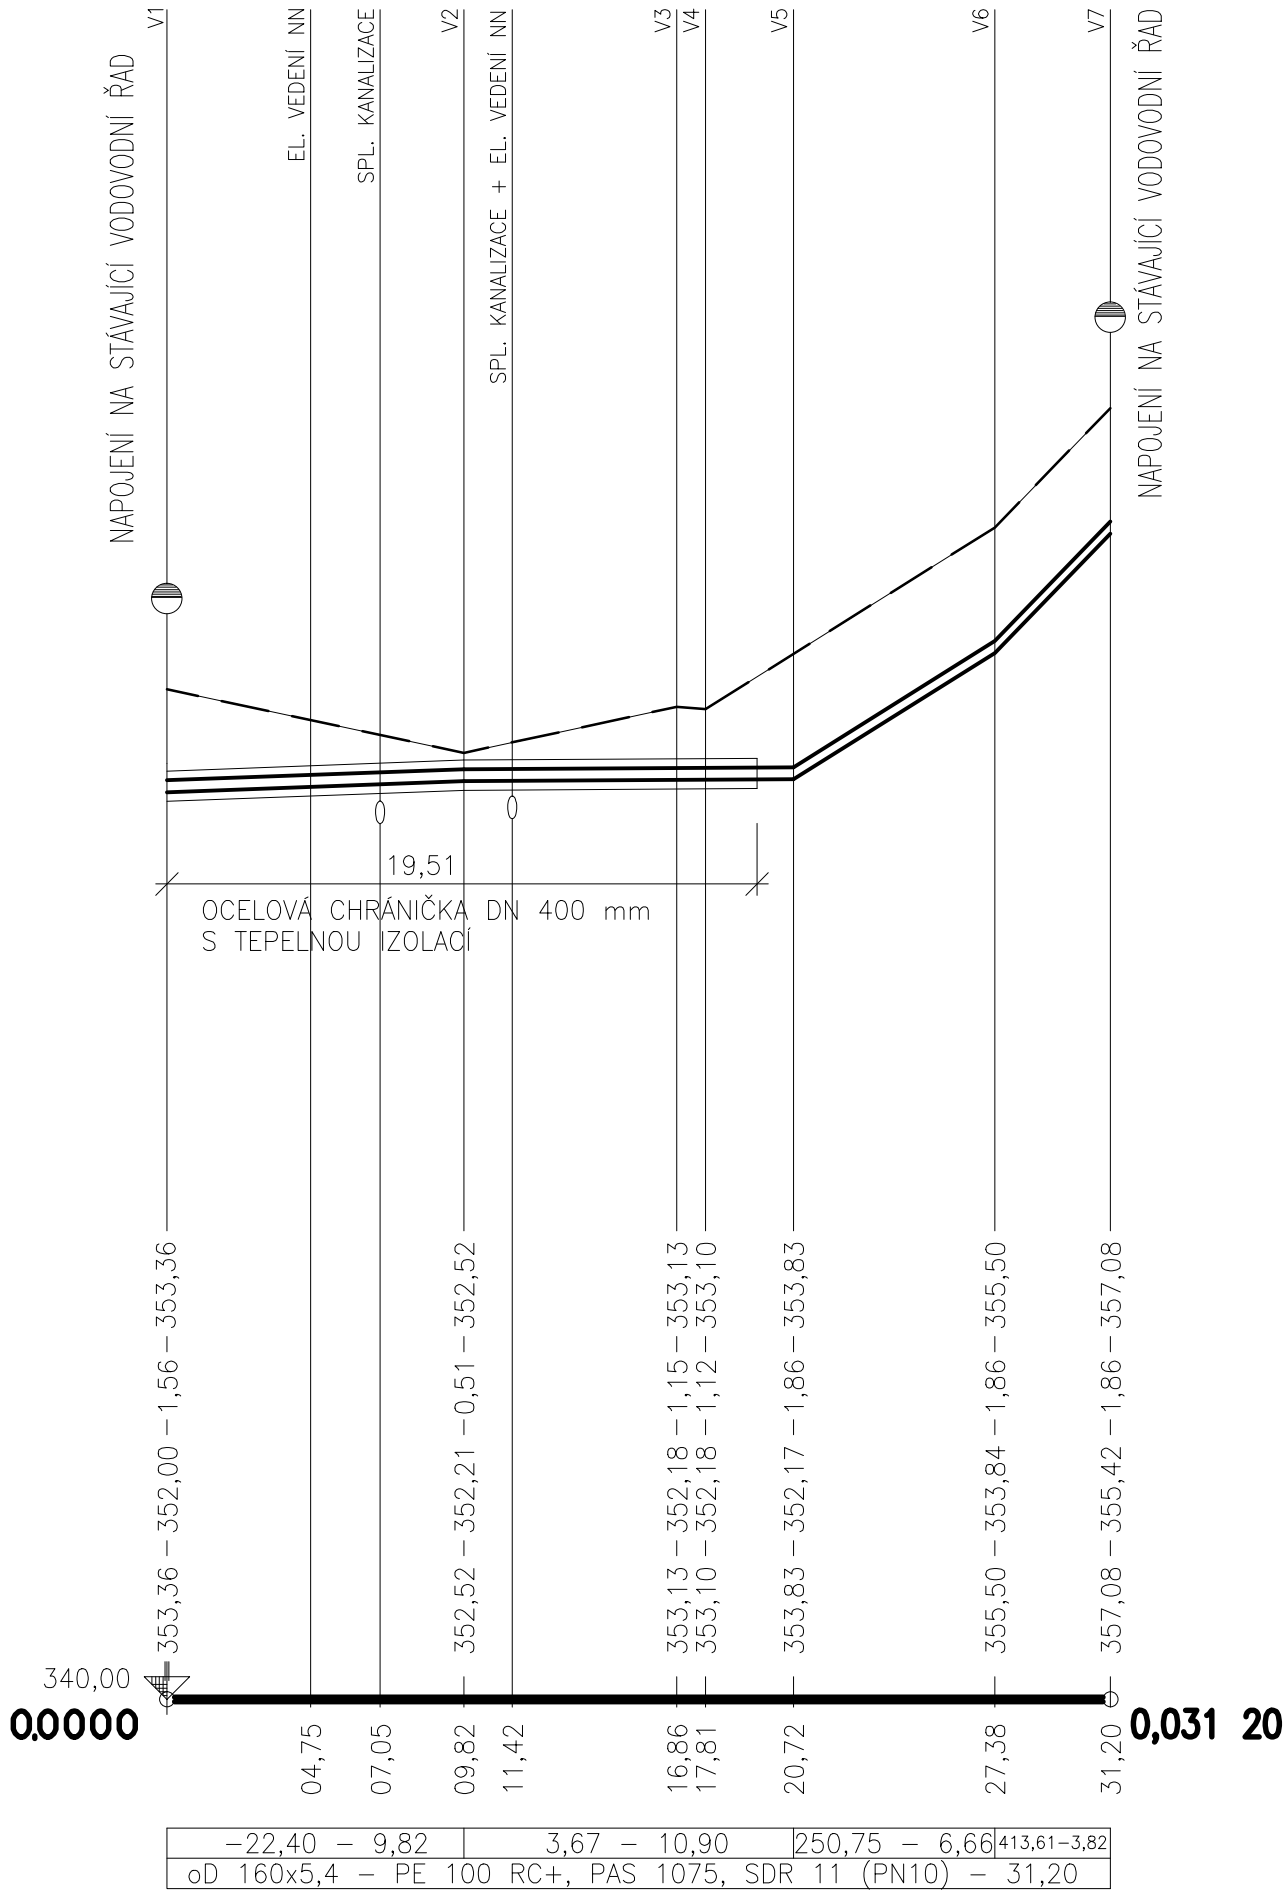

±0,000 = 354,37 m.n.m. Bpv

HLAVNÍ PROJEKTANT:  
**ENERGY BENEFIT centre**

Energy Benefit Centre a.s.  
Křenova 438/3, 162 00 Praha 6  
tel.: +420 270 003 300  
e-mail: kontakt@energy-benefit.cz  
internet: www.energy-benefit.cz

Hlavní projektant:  
**Ing. arch. Jaromír Veselý**

Projektant:  
**Ing.arch. Tereza Bellanová**

ZPRACOVATEL ČÁSTI:  
  

Ing. Miloslav Kašpárek  
Za Vozovnou 310/14, 400 01 Ústí nad Labem  
tel.: +420 602 666 786  
e-mail: mkcentrum@volny.cz

Projektant:  
**Ing. Miloslav Kašpárek**

Zodpovědný projektant:  
**Ing. Miloslav Kašpárek, ČKAIT 0400002 - II00, IV00**

STAVEBNÍK:  
**Obec Ohrobec**  
U Rybníků II č.p. 30, 252 45 Ohrobec, IČO: 00241491

PROJEKT:  
**Hrubé terénní úpravy a zajištění stavební jámy akce II. stupeň ZŠ v obci Ohrobec**

MÍSTO STAVBY: p.p.č. **469/42**, 469/1, 469/5, 469/7, 469/23, 469/25, 469/27, 504/1, k.ú. Ohrobec

OBJEKT:  
**IO03, IO04**

ČÁST, PROFESE:  
**IO03 - Přeložka splaškové kanalizace, IO04 - Přeložka vodovodu**

VÝKRES:  
**Podélný profil přeložky vodovodu**

ID PROJEKTU\_STUPEŇ\_OBJEKT\_ID PROFESE\_PROFESSE-ČÍSLO\_OBSAH\_ZMĚNA :  
**OHRZS\_DSP\_JAM\_IO-03a4\_D.2.b.3**

razítko a podpis

Zakázkové číslo:  
**240077**

Datum:  
**06/2024**

Stupeň:  
**DSP**

Paré:

Měřítko:  
**1 : 250/  
1 : 100**