

ÚZEMÍ  
POVRCH ÚZEMÍ  
VZDÁLENOST ŠACHET  
NÁZVY ŠACHET

PODÉLNÝ PROFIL STOKY :  
PŘELOŽKA  
SPLAŠKOVÉ KANALIZACE

MĚŘÍTKO :  
1:250/1:100

KÓTA UPRAVENÉHO TERÉNU

HLOUBKA VÝKOPU


KÓTA DNA POTRUBÍ

KÓTA TERÉNU

SROVNÁVACÍ ROVINA


STANIČENÍ [Km] , [m]

SKLON [promile] - DÉLKA [m]  
DN [mm] - MATERIÁL - DÉLKA [m]  
KAPACITA [l/s]- RYCHLOST [m/s]  
NAVRPRUTOK [l/s] - RYCHLOST [m/s]

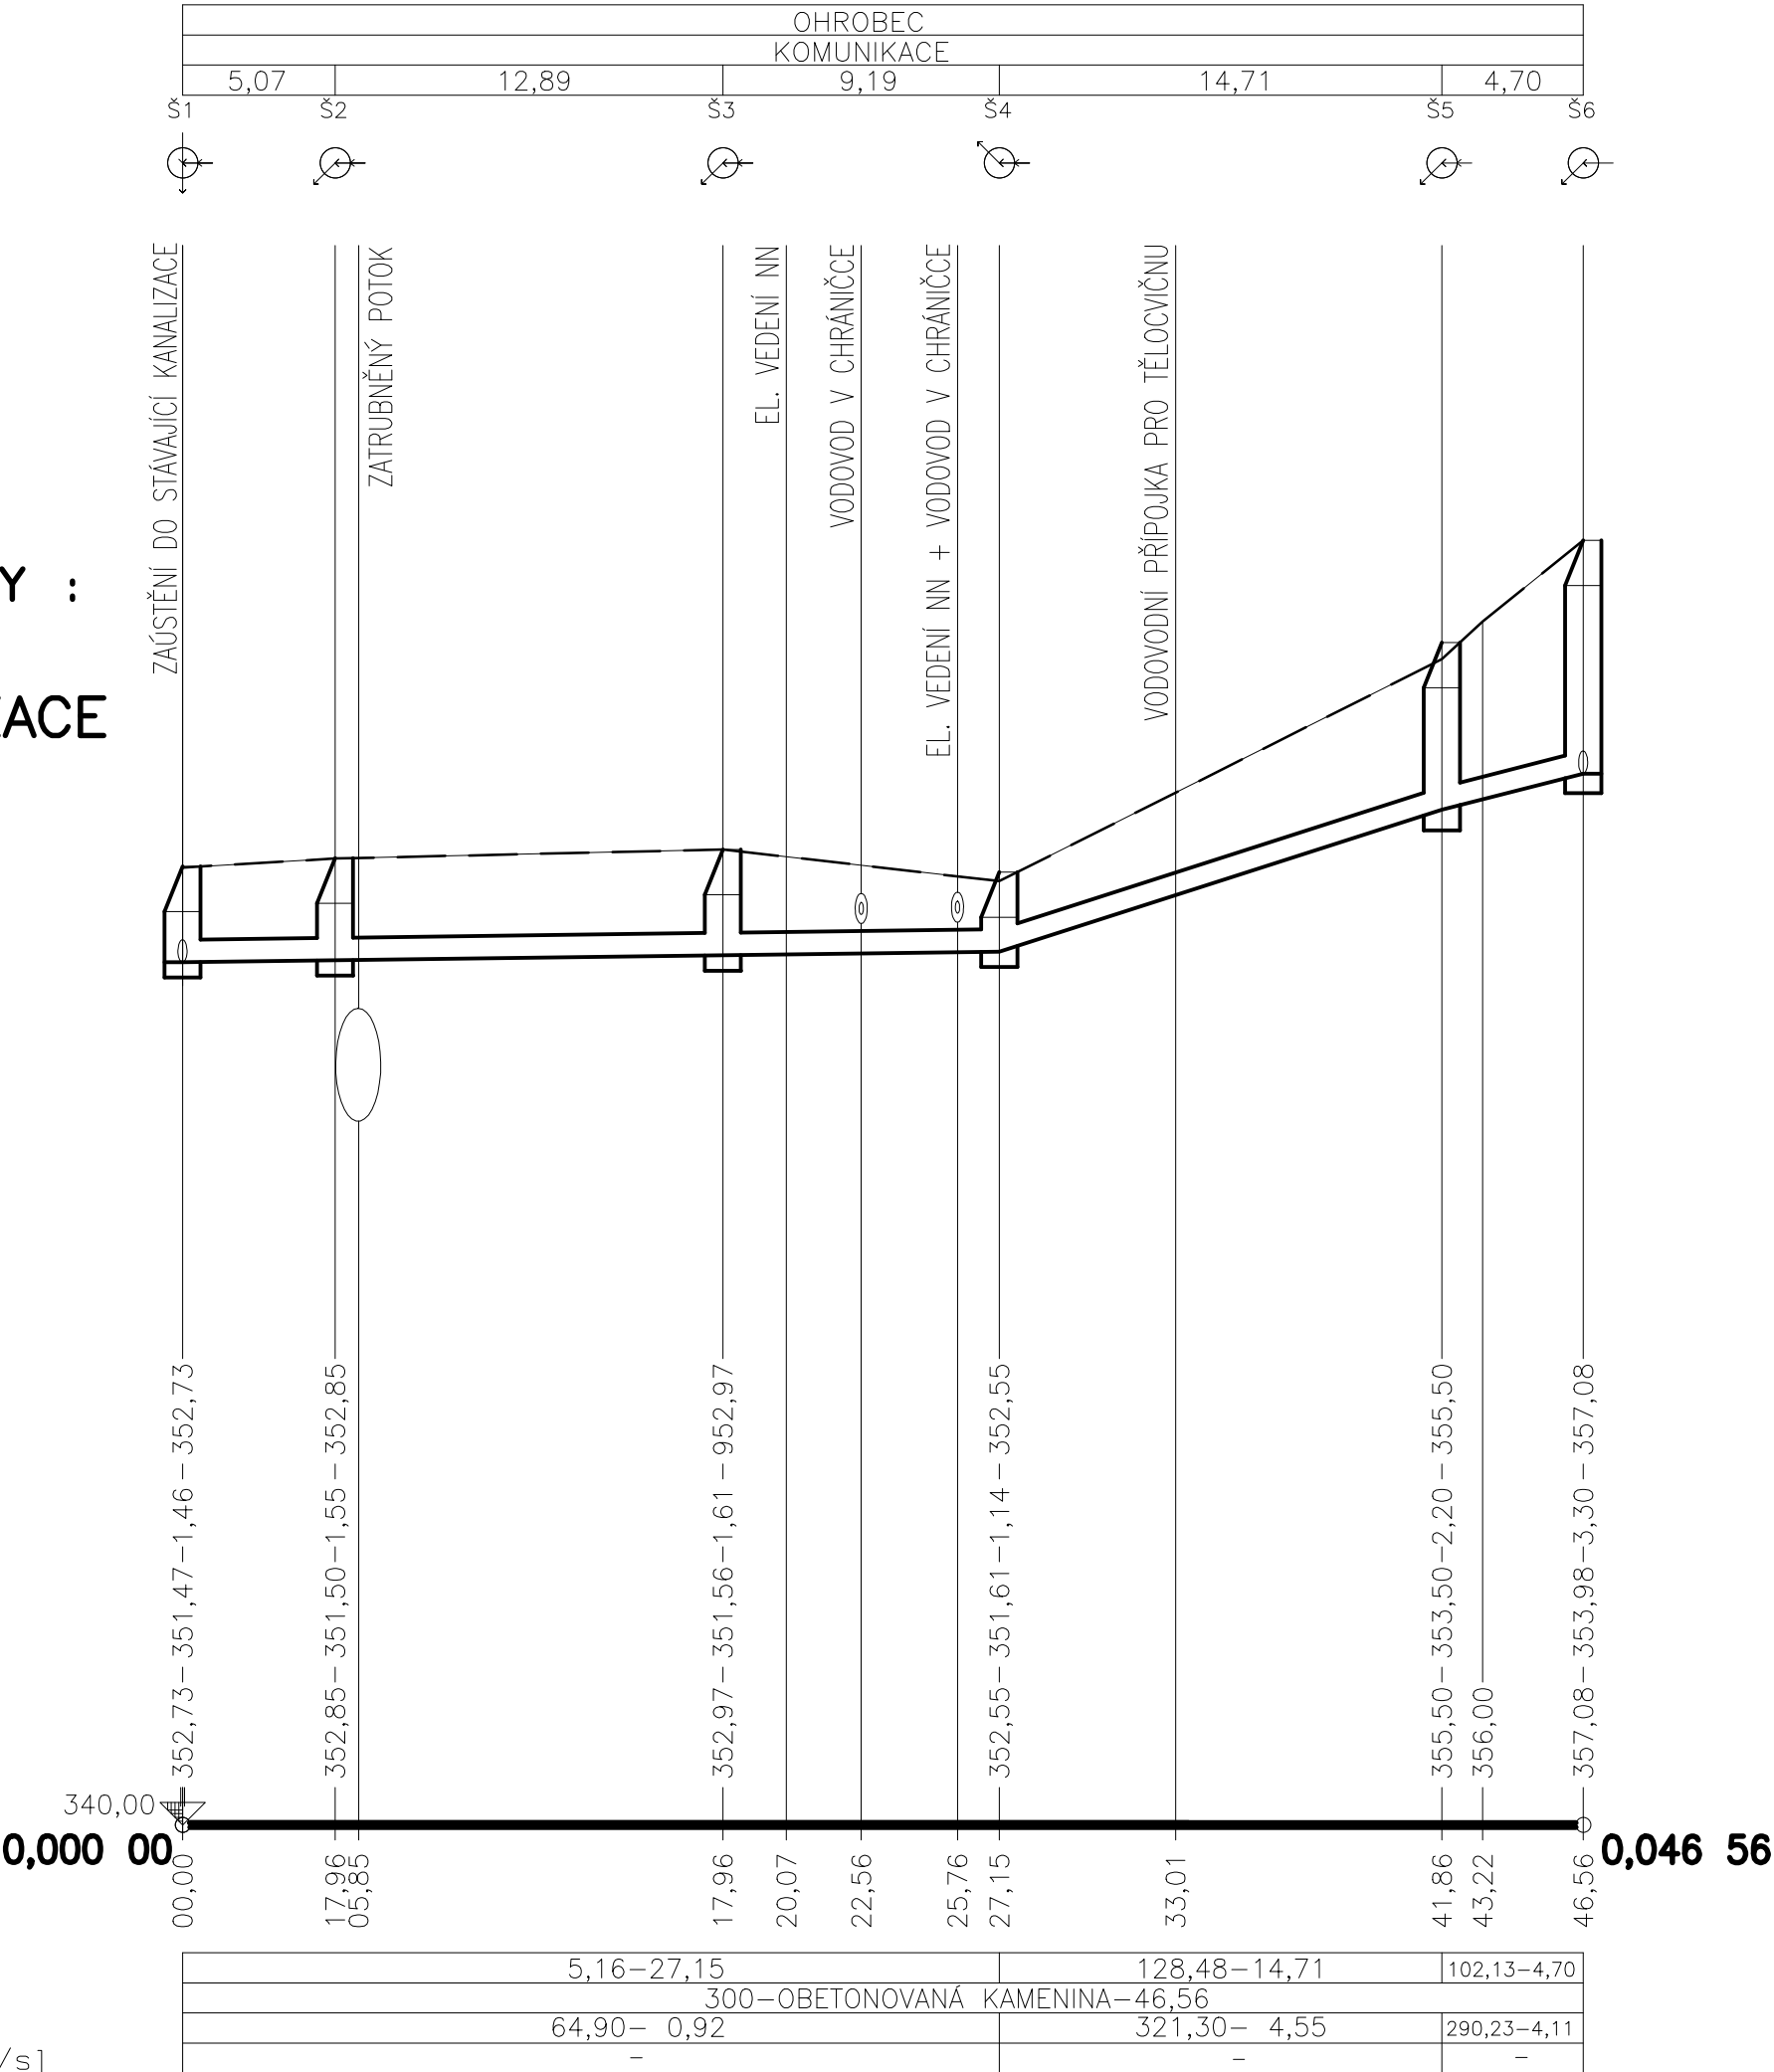

±0,000 = 354,37 m.n.m. Bpv

HLAVNÍ PROJEKTANT:



Energy Benefit Centre a.s.  
Křenova 438/3, 162 00 Praha 6  
tel.: +420 270 003 300  
e-mail: kontakt@energy-benefit.cz  
internet: www.energy-benefit.cz

HLavní projektant:

Ing. arch. Jaromír Veselý

Projektant:

Ing.arch. Tereza Bellanová

ZPRACOVATEL ČÁSTI:

Ing. Miloslav Kašpárek  
Za Vozovnou 310/14, 400 01 Ústí nad Labem  
tel.: +420 602 686 786  
e-mail: mkcentrum@volny.cz

Projektant:  
Ing. Miloslav Kašpárek  
Zodpovědný projektant:  
Ing. Miloslav Kašpárek, ČKAIT 0400002 - II00, IV00

STAVEBNÍK:

Obec Ohrobec  
U Rybníků II č.p. 30, 252 45 Ohrobec, IČO: 00241491

PROJEKT:

Hrubé terénní úpravy a zajištění stavební jámy akce II. stupeň ZŠ v obci Ohrobec

MÍSTO STAVBY:

p.p.č. 469/42, 469/1, 469/5, 469/7, 469/23, 469/25, 469/27, 504/1, k.ú. Ohrobec

OBJEKT:

IO03, IO04

ČÁST, PROFESE:

IO03 - Přeložka splaškové kanalizace, IO04 - Přeložka vodovodu

VÝKRES:

Podélný profil splaškové kanalizace

ID PROJEKTU\_STUPEŇ\_OBJEKT\_ID PROFESE\_PROFESSE-ČÍSLO\_OBSAH\_ZMĚNA:

OHRZS\_DSP\_JAM\_IO-03a4\_D.2.b.2

razítko a podpis

Zakázkové číslo:

240077

Datum:

06/2024

Stupeň:

DSP

Paré:

Měřítka:

1 : 250/  
1 : 100