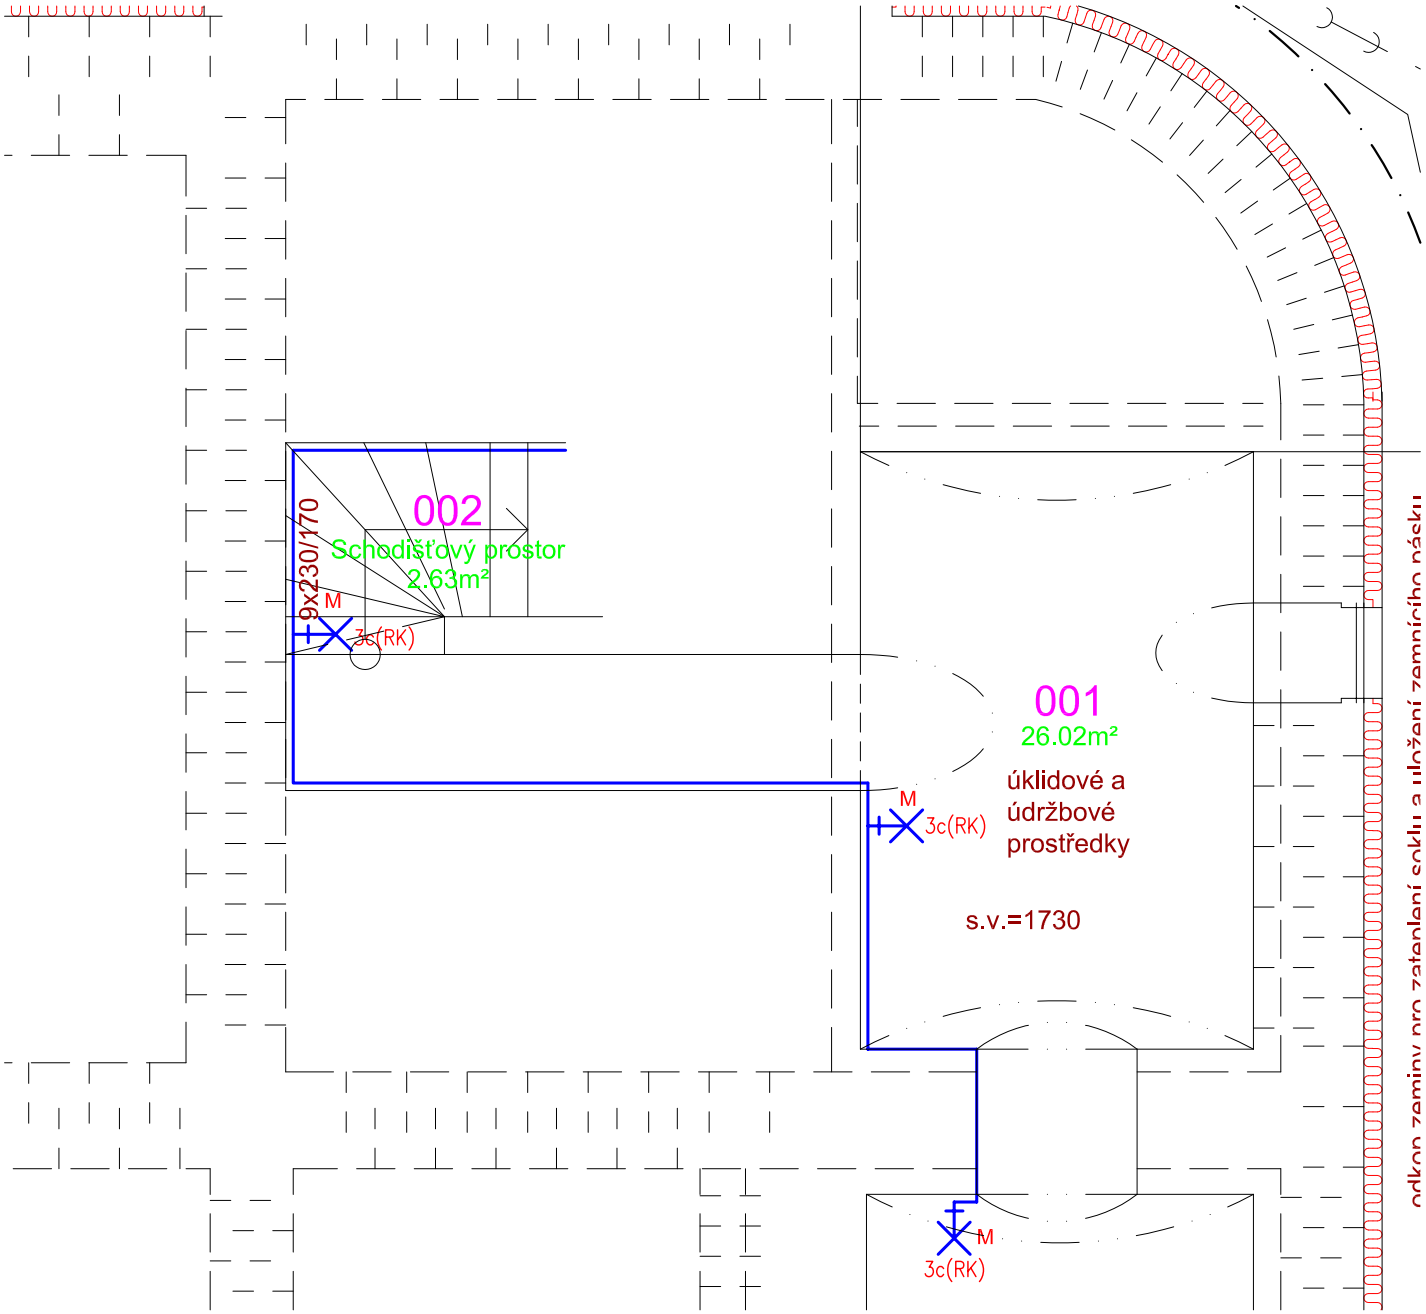

NAPĚŤOVÁ SOUSTAVA: 3NPE~50Hz,400V/TN-S

OCHRANNÉ OPATŘENÍ PODLE ČSN 33 2000-4-41 ed.2:

AUTOMATICKÉ ODPOJENÍ VADNÉ ČÁSTI ELEKTRICKÉHO ZAŘÍZENÍ OD ZDROJE

Vedoucí projektant	Zodpovědný projektant	Vypracoval
ing.arch. Milan Zrník	Ing. Jaroslav Lopatka	Ing. Jaroslav Lopatka
Místo: p.p.č.297/1 k.ú. Lysán/L	Stavební úřad: Lysá nad Labem	
Objednatel: Město Lysá nad Labem, Husovo nám. 23, Lysá nad Labem		

PROJEKT LIBEREC s.r.o.
IČ 62241150, DIČ CZ62241150
OR u KS Ústí n.L. C8006
Bílá 16
463 43 Český Dub
tel.: 485 161 453
mob: 776 551 317

Akce:

Rekonstrukce bytového domu Na Františku 253/9, Lysá nad Labem

Projektová dokumentace pro provádění stavby

Obsah: Elektroinstalace – půdorys 1.PP

Formáty:	1 A4
Datum:	01/2017
Měřítko:	1:50
Číslo zakázky:	702-17
Stupeň: DPS	č. výkresu: D.1.4.4.1