


RB

| RB        | PŘEPĚŤOVÁ<br>OCHRANA<br>SPD 2<br>4.PÓL | PŘÍVOD<br>z RE2 | OSVĚTLENÍ | KOUPELNA | ZÁSUVKY | ZÁSUVKY | ZÁSUVKA<br>PRAČKA | ELEKTRICKÁ<br>TROUBA | VARNÁ<br>DESKA |
|-----------|----------------------------------------|-----------------|-----------|----------|---------|---------|-------------------|----------------------|----------------|
| Popis     |                                        |                 |           |          |         |         |                   |                      |                |
| č. obvodu |                                        |                 | 1         | 2        | 3       | 4       | 5                 | 6                    | 7              |

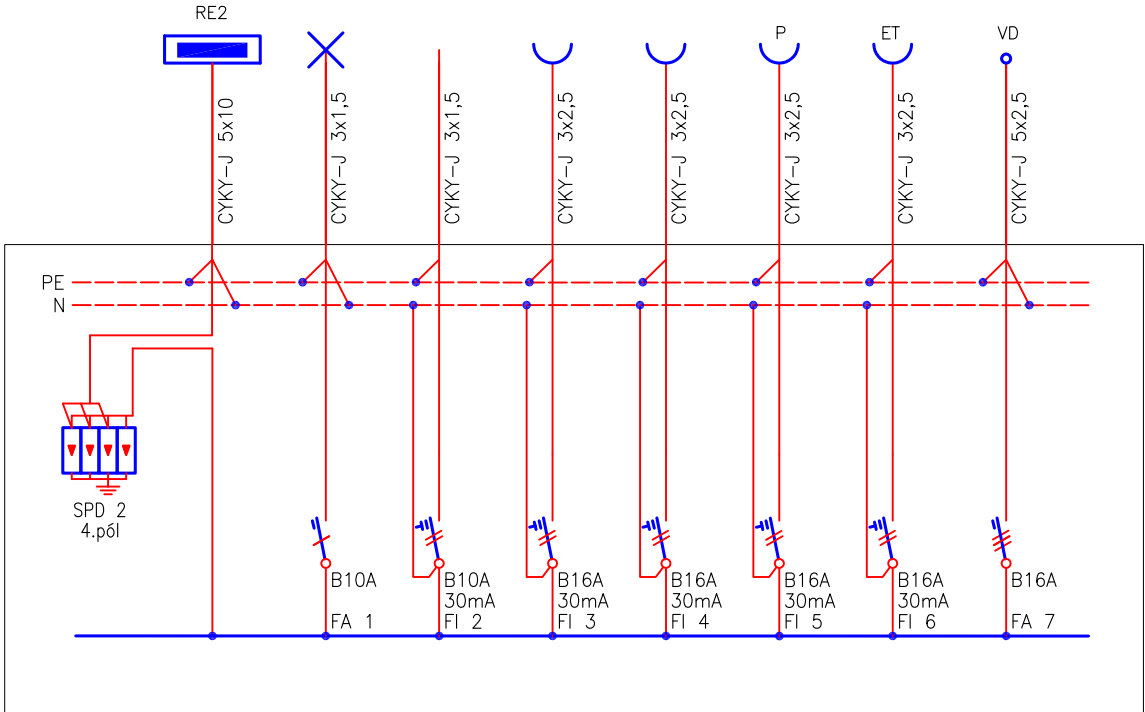

TECHNICKÁ SPECIFIKACE ROZVODNICE RB:

ZAPUŠTĚNÁ ROZVODNICE  
s plechovými dvířky 2–řadá  
krytí : IP30  
v486mm x š332mm x h90mm


Přístrojová náplň:

|                                              |      |      |
|----------------------------------------------|------|------|
| Jistič 1.pól                                 | B10A | 1 ks |
| Jistič 3.pól                                 | B16A | 1 ks |
| Chránič 2.pól, 30mA, s nadproudovou ochranou | B10A | 1 ks |
| Chránič 2.pól, 30mA, s nadproudovou ochranou | B16A | 4 ks |
| Svodič přepětí SPD2, 4pól.                   |      | 1 ks |
| Montážní materiál                            |      |      |

NAPĚŤOVÁ SOUSTAVA: 3NPE~50Hz,400V/TN–S  
OCHRANNÉ OPATŘENÍ PODLE ČSN 33 2000–4–41 ed.2:  
AUTOMATICKÉ ODPOJENÍ VADNÉ ČÁSTI ELEKTRICKÉHO ZAŘÍZENÍ OD ZDROJE

RS

| RS           | PŘEPĚŤOVÁ<br>OCHRANA<br>SPD 2<br>4.PÓL | PŘÍVOD<br>z RE2 | OSVĚTLENÍ | OSVĚTLENÍ           | OSVĚTLENÍ          | OSVĚTLENÍ      | DATOVÝ<br>ROZVÁDĚČ | ROZVÁDĚČ<br>STA | PLYNOVÝ<br>KOTEL | REZERVA<br>ZÁSUVKA<br>230V | REZERVA<br>ZÁSUVKA<br>400V | NAPÁJECÍ<br>ZDROJ<br>DOMÁCIHO<br>TELEFONU |
|--------------|----------------------------------------|-----------------|-----------|---------------------|--------------------|----------------|--------------------|-----------------|------------------|----------------------------|----------------------------|-------------------------------------------|
| Popis        |                                        |                 |           |                     |                    |                |                    |                 |                  |                            |                            |                                           |
| č. obvodu    |                                        |                 | 1         | 2                   | 3                  | 4              | 5                  | 6               | 7                | 8                          | 9                          | 10                                        |
| č. místnosti |                                        |                 | 125÷128   | 129÷131,<br>fosaáda | 230,231<br>232,234 | 322÷325<br>327 | 125                | 125             | 129              |                            |                            |                                           |

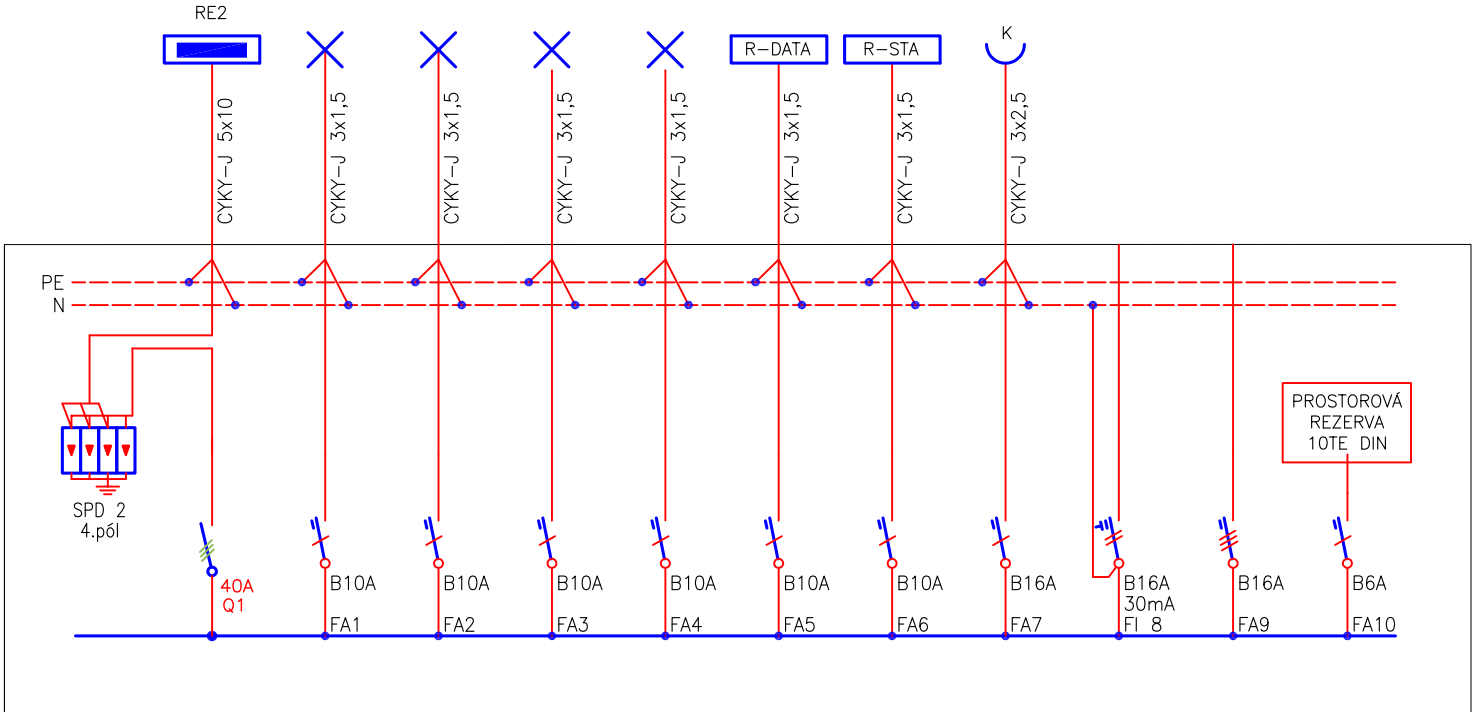

TECHNICKÁ SPECIFIKACE ROZVODNICE RS:

ZAPUŠTĚNÁ ROZVODNICE  
s plechovými dvířky 3–řadá  
krytí : IP30  
v611mm x š332mm x h90mm

Přístrojová náplň:

|                                              |      |      |
|----------------------------------------------|------|------|
| Vypínač 3.pól                                | 40A  | 1 ks |
| Jistič 1.pól                                 | B6A  | 1 ks |
| Jistič 1.pól                                 | B10A | 6 ks |
| Jistič 3.pól                                 | B10A | 1 ks |
| Chránič 2.pól, 30mA, s nadproudovou ochranou | B16A | 1 ks |
| Svodič přepětí SPD2, 4pól.                   |      | 1 ks |
| Napájecí zdroj DT – dodá slaboproud          |      |      |
| Montážní materiál                            |      |      |

|   |                               |                       |   |             |
|---|-------------------------------|-----------------------|---|-------------|
| Vedoucí projektant                                                                                              | Zodpovědný projektant         | Vypracoval            | <div><div>Bílá 16<br/>463 43 Český Dub<br/>tel.: 485 161 453<br/>mob: 776 551 317</div></div> <div>IČ 62241150, DIČ CZ62241150<br/>OR u KS Ústí n.L. C8006</div> |             |
| ing.arch. Milan Zrník                                                                                           | Ing. Jaroslav Lopatka         | Ing. Jaroslav Lopatka |   |             |
| Místo: p.p.č.297/1 k.ú. Lysán/L                                                                                 | Stavební úřad: Lysá nad Labem |                       |   |             |
| Objednatel: Město Lysá nad Labem, Husovo nám. 23, Lysá nad Labem                                                |                               |                       |   |             |
| Akce:   |                               |                       | Formáty:   | 2 A4        |
| Rekonstrukce bytového domu<br>Na Františku 253/9, Lysá nad Labem<br>Projektová dokumentace pro provádění stavby |                               |                       | Datum:   | 01/2017     |
|   |                               |                       | Měřítko:   | –           |
|   |                               |                       | Číslo zakázky:   | 702–17      |
| Obsah:   |                               |                       | Stupeň:   | č. výkresu: |
| Rozvodnice RB, RS                                                                                               |                               |                       | DPS   | D.1.4.4.5   |