



RO

RO	PŘÍVOD z RE2	OSVĚTLENÍ	OSVĚTLENÍ	REZERVA	ZÁSUVKY	ZÁSUVKY	ZÁSUVKY	ZÁSUVKY	OHŘÍVAČ VODY	OHŘÍVAČ VODY	OHŘÍVAČ VODY	SLABOPROUDÝ ROZVÁDĚČ R1.4
Popis												
č. obvodu		1	2	3	4	5	6	7	8	9	10	11
č. místnosti		115÷120	113,114		115,118 120	116	113	114	114	113	123	114

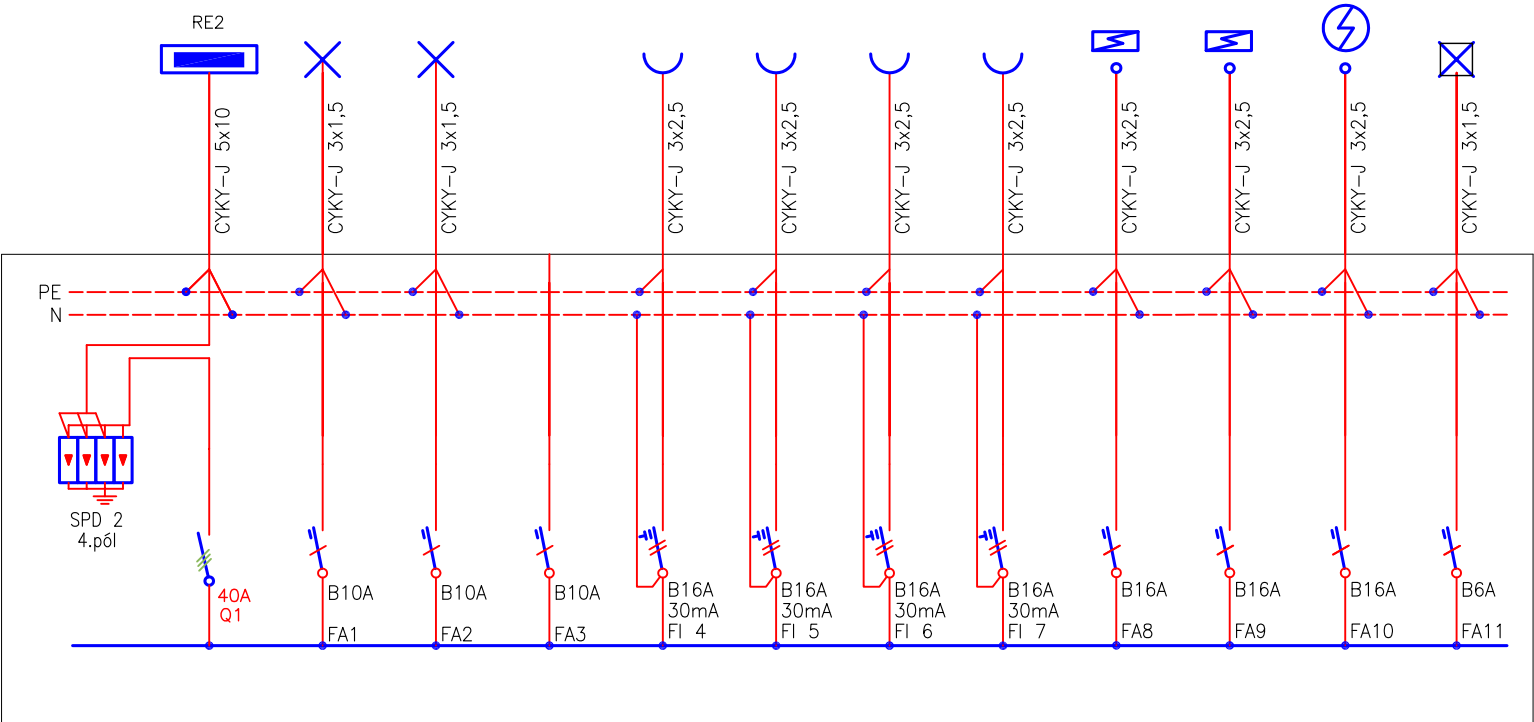

RK

RK	PŘEPĚŤOVÁ OCHRANA SPD 2 4.PÓL	PŘÍVOD z RE2	OSVĚTLENÍ	OSVĚTLENÍ	OSVĚTLENÍ	ZÁSUVKY	ZÁSUVKY	ZÁSUVKY	PLYNOVÝ KOTEL	OHŘÍVAČ VODY	OHŘÍVAČ VODY	SLABOPROUDÝ ROZVÁDĚČ R2.6
Popis												
č. obvodu			1	2	3	4	5	6	7	8	9	10
č. místnosti			219,220 222+226	221 227,228	121+124 132,229 SKLEP,VNĚ	219,220	220	221,225 228	224	220	223	220

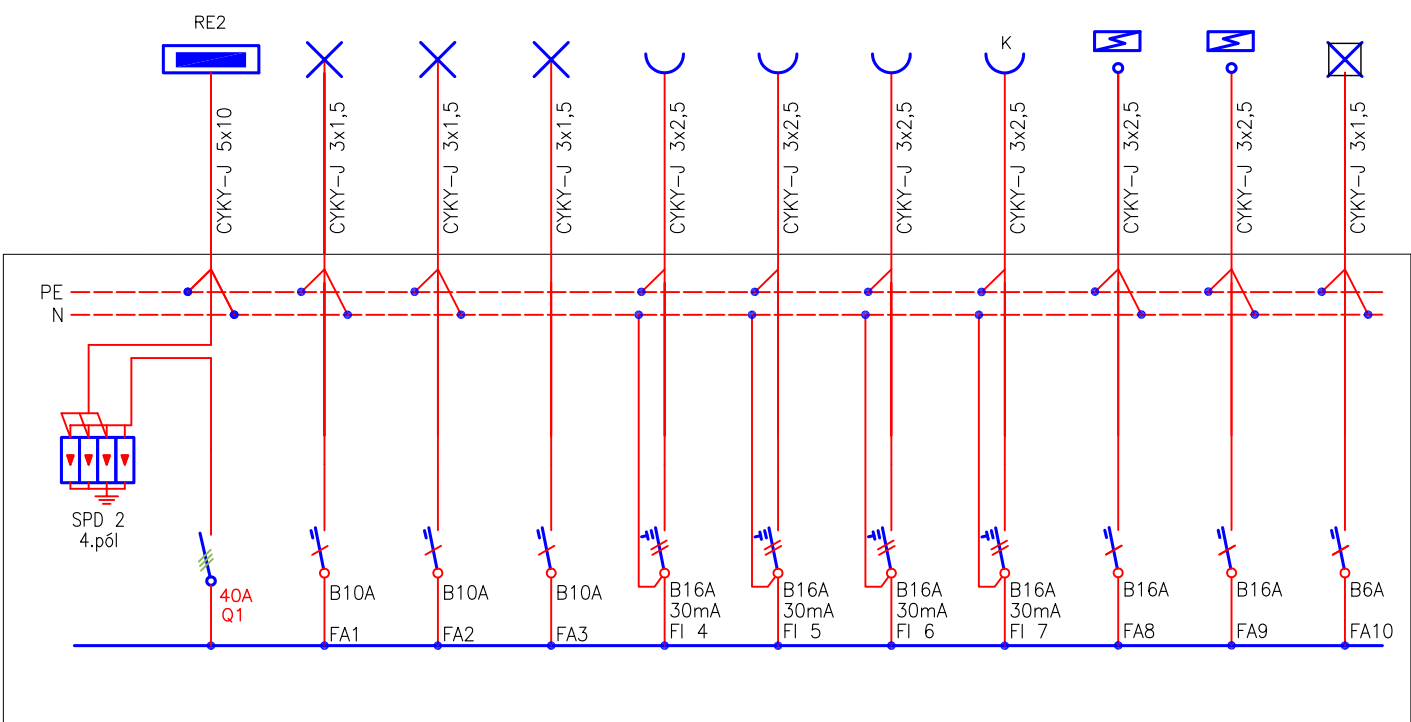

TECHNICKÁ SPECIFIKACE ROZVODNIC RO a RK:

ZAPUŠTĚNÁ ROZVODNICE
s plechovými dvířky 2–řadá
krytí : IP30
v486mm x š332mm x h90mm

Přístrojová náplň:

Vypínač 3.pól	40A	1 ks
Jistič 1.pól	B6A	1 ks
Jistič 1pól.	B10A	3 ks
Jistič 1pól.	B16A	3 ks
Chránič 2.pól, 30mA, s nadproudovou ochranou	B16A	4 ks
Montážní materiál		

NAPĚŤOVÁ SOUSTAVA: 3NPE~50Hz,400V/TN–S

OCHRANNÉ OPATŘENÍ PODLE ČSN 33 2000–4–41 ed.2:

AUTOMATICKÉ ODPOJENÍ VADNÉ ČÁSTI ELEKTRICKÉHO ZAŘÍZENÍ OD ZDROJE

Vedoucí projektant	Zodpovědný projektant	Vypracoval
ing.arch. Milan Zrník	Ing. Jaroslav Lopatka	Ing. Jaroslav Lopatka
Místo: p.p.č.297/1 k.ú. Lysán/L	Stavební úřad: Lysá nad Labem	
Objednatel: Město Lysá nad Labem, Husovo nám. 23, Lysá nad Labem		
Akce:		
Rekonstrukce bytového domu Na Františku 253/9, Lysá nad Labem Projektová dokumentace pro provádění stavby		
Obsah:		
Rozvodnice RO, RK		
 Břilá 16 463 43 Český Dub tel.: 485 161 453 mob: 776 551 317 IČ 62241150, DIČ CZ62241150 OR u KS Ústí n.L. C8006		
Formáty:	2 A4	
Datum:	01/2017	
Měřítko:	–	
Číslo zakázky:	702–17	
Stupeň:	č. výkresu:	
DPS	D.1.4.4.6	