


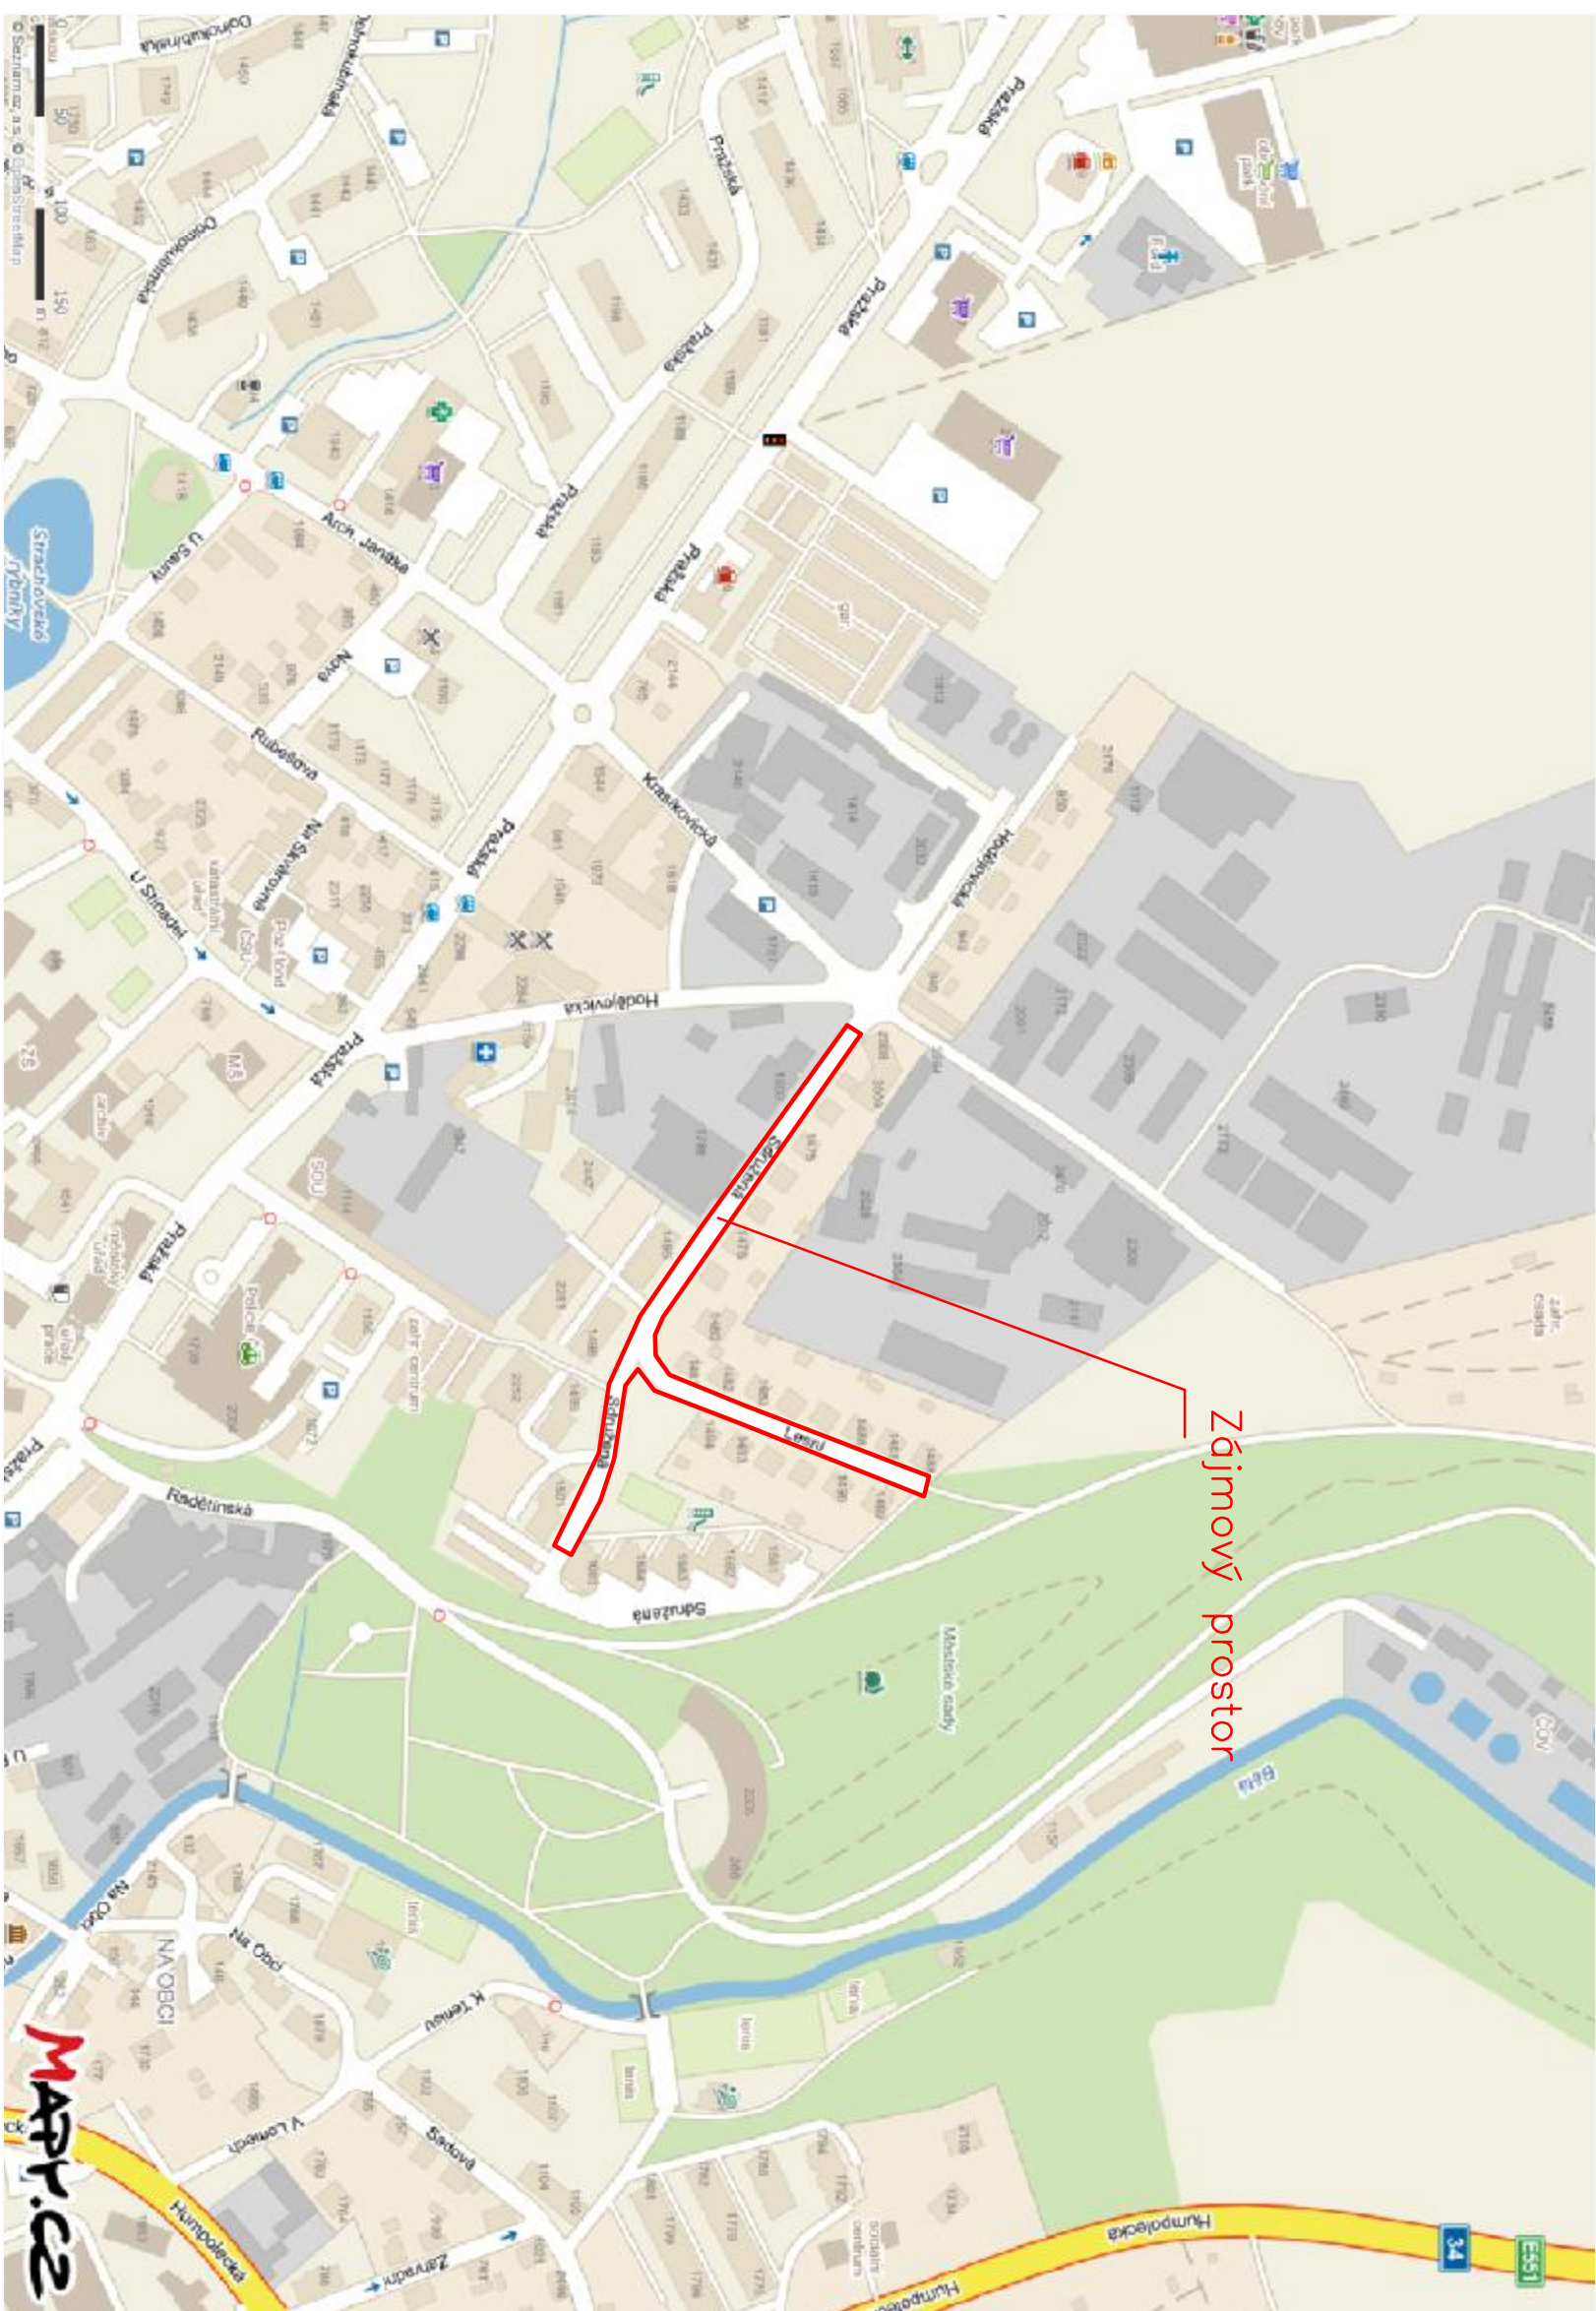

Vyrpracoval		Zodp. projektant	Stat. zástupce
Ing. Martin Liška		Ing. Martin Liška	Ing. Martin Liška
Kraj : Vysočina		Obec : Pelhřimov	
Investor : Město Pelhřimov			
Akce : Pelhřimov- rekonstrukce inženýrských sítí v ul. Sdružená, Lesní SO 01 - Komunikace			
Příloha : Přehledná situace			
 Ing. Martin Liška Nad Žitákem 3757 Havlíčkův Brod tel. 605530859		Datum 10/2015 Formát 2xA4 Stupeň DSP+PDPS Čís.zakázky 1557 Měřítko Č.výkresu	
1:5000		B.1	