

POVRCH	ŽIVČNÝ	180.16
KATASTR	PELHŘÍMOV	180.16

SKLONOVÉ POMĚRY

MĚŘITKA X / Y 1:500 / 1:100

LEGENDA TYPŮ ČAR

TERÉN

UPRAVENÝ TERÉN

NIVELETA

KONSTRUKCE KOMUNIKACE

KÓTY VRCHOLOVÉHO POLYGONU

KÓTY NIVELETY

KÓTY TERÉNU


SROVNÁVACÍ ROVINA: 502

STANIČENÍ

VZDALENOST PŘÍČNÝCH ŘEZŮ

KONSTRUKCE KOMUNIKACE

SMĚROVÉ POMĚRY

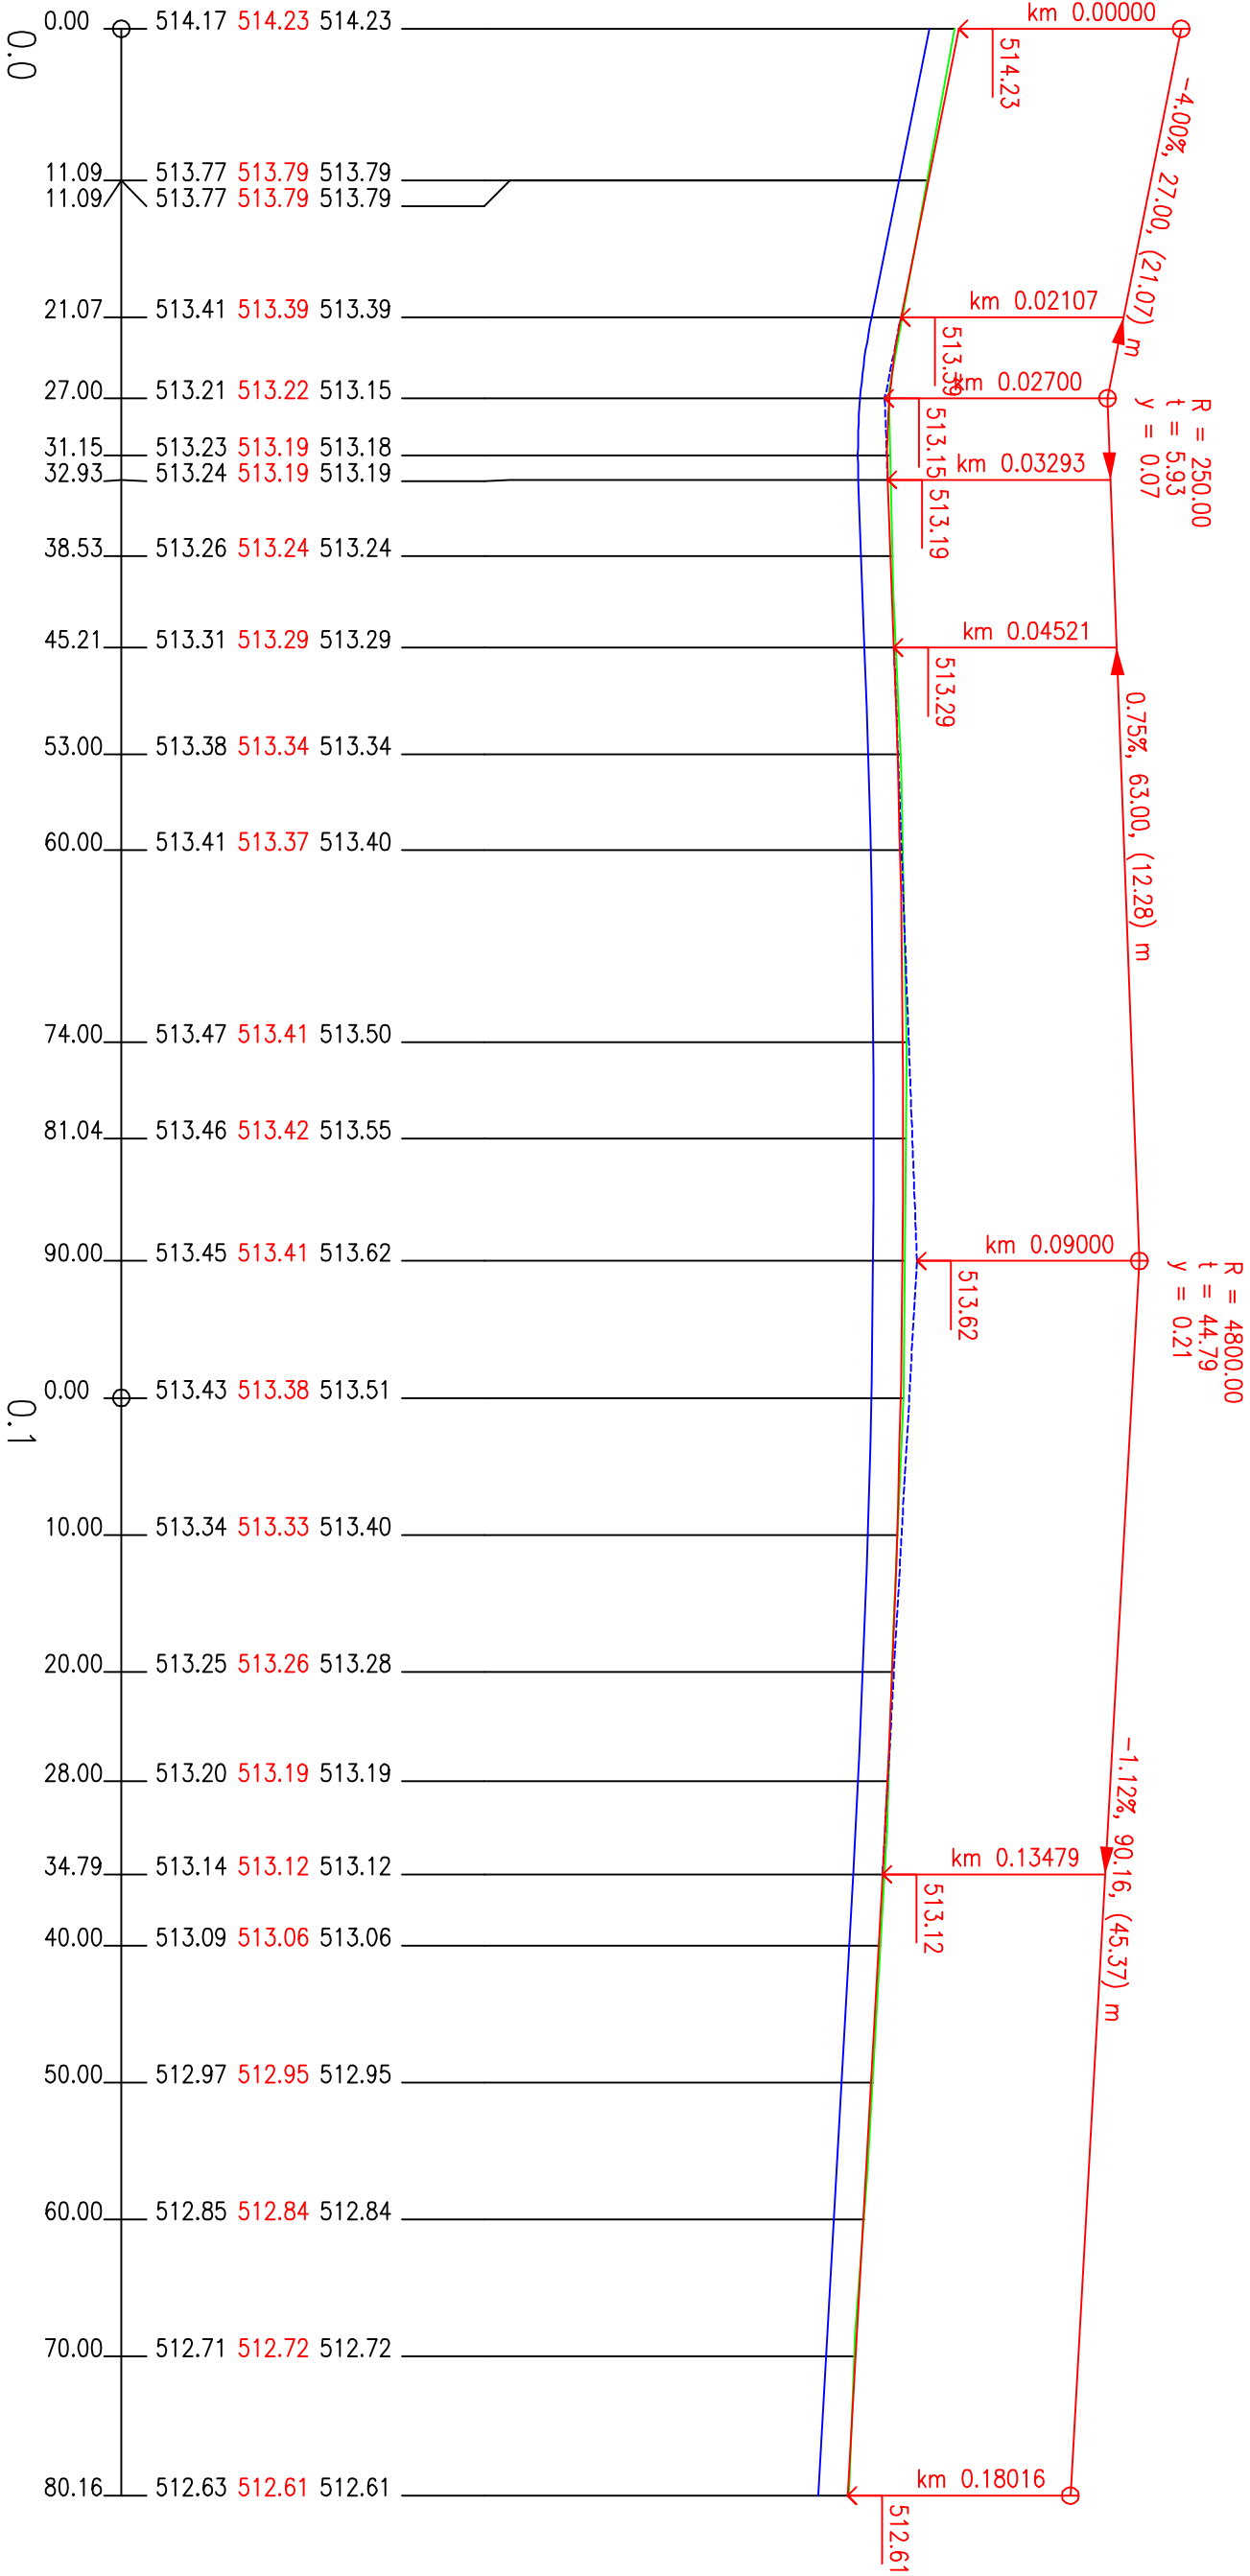

38.53	P2.1	38.53	53.00	74.00	90.00	10.00	28.00	50.00	70.00
14.47	21.00	16.00	20.00	18.00	22.00	20.00			
viz. vzorový řez 430mm,									
P=11.09									
R=30.00, U=52.398°, L=27.44									
P=141.64									
38.53									

Vypracoval			Zodp. projektant	Stat. zástupce
Ing. Martin Liška			Ing. Martin Liška	Ing. Martin Liška
Kroj : Vysocina			Obec : Pelhřimov	
Investor : Město Pelhřimov				
Akce : Pelhřimov- rekonstrukce inženýrských sítí v ul. Sdružená, lesní SO 01 - Komunikace				
Průloha : Podélný profil úseku 2				
 Ing. Martin Liška Nad Zábkem 3757 Havířkův Brod tel. 605530859			Datum 10/2015	
Formát			3x44	
Stupeň			DSP + DAPS	
Čís. zakázky			1557	
Měřítko			Č. výkresu	
1:500/100			C.3	