Vzorový příčný řez - 1 : 50
Úsek 1 KM 0,250- 0,335 21

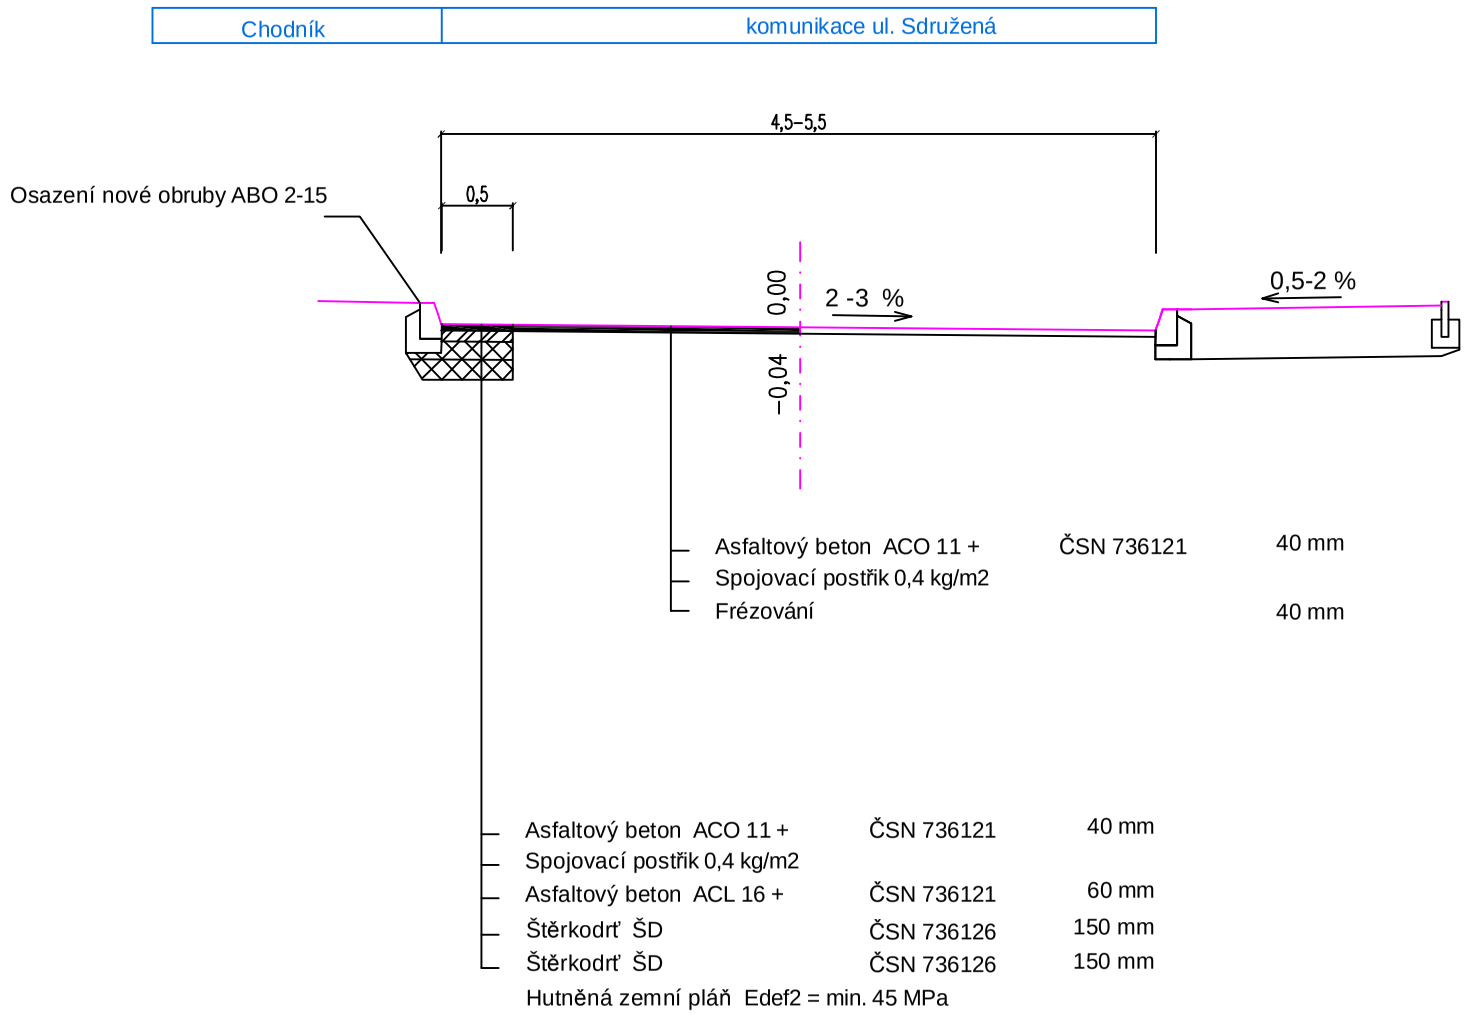

Vzorový příčný řez - 1 : 50
Úsek 1 KM 0,000- 0,250 , Úsek 2

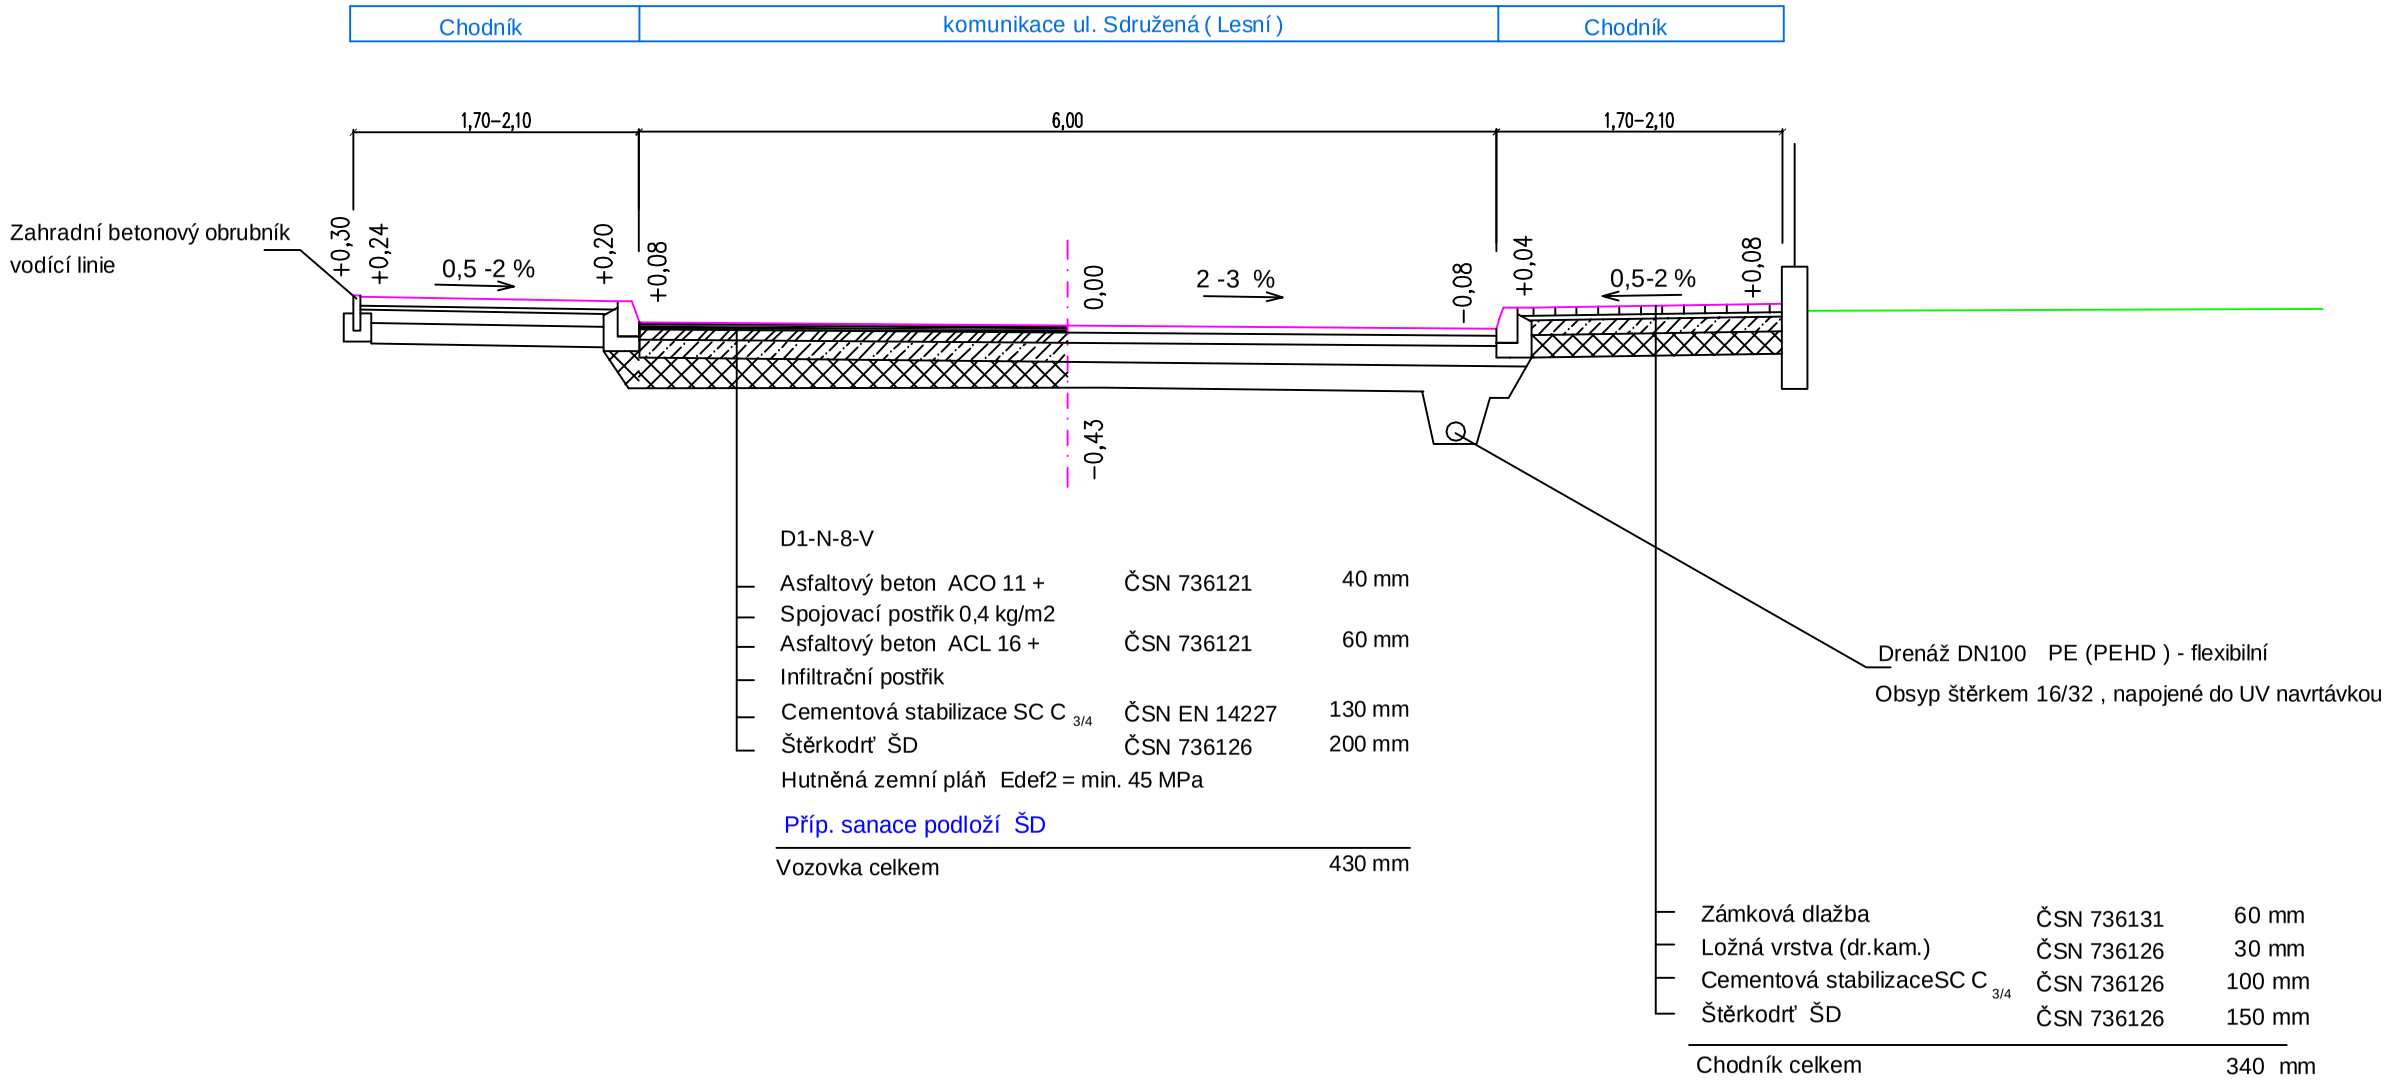

Vypracoval	Zodp. projektant	Stat. zástupce
Ing. Martin Liška	Ing. Martin Liška	Ing. Martin Liška

Ing.Martin Liška
Nad Žlábkem 3757
Havlíčkův Brod
tel. 605530859

Kraj : Vysočina | Obec : Pelhřimov
Investor : Město Pelhřimov

Akce :
Pelhřimov- rekonstrukce inženýrských sítí v ul. Sdružená,Lesní
SO 01 - Komunikace

Datum	10/2015
Formát	2xA4
Stupeň	DSP+PDPS
Čís.zakázky	1557

Příloha : Vzorový příčný řez

Měřítko	Č.výkresu
1:50	C.3

PDF vytvořeno zkušební verzí pdfFactory www.fineprint.cz