




P2.1 = KM1 0,038 53

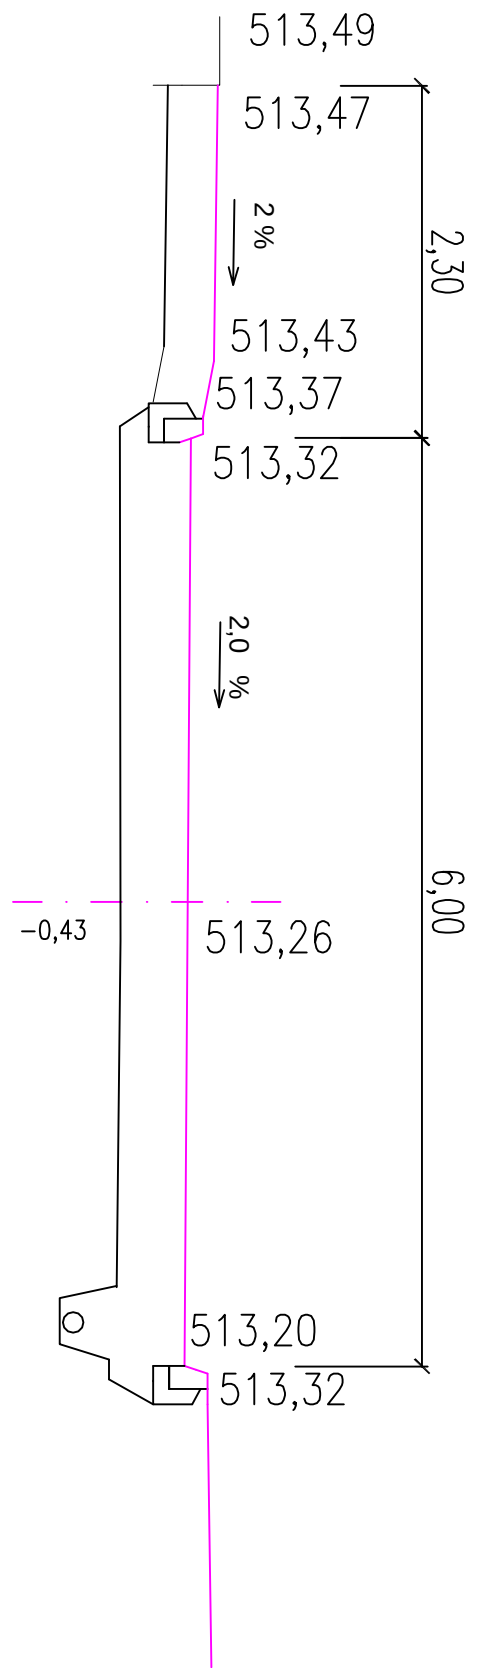


P2.5 = KM1 0,110 00

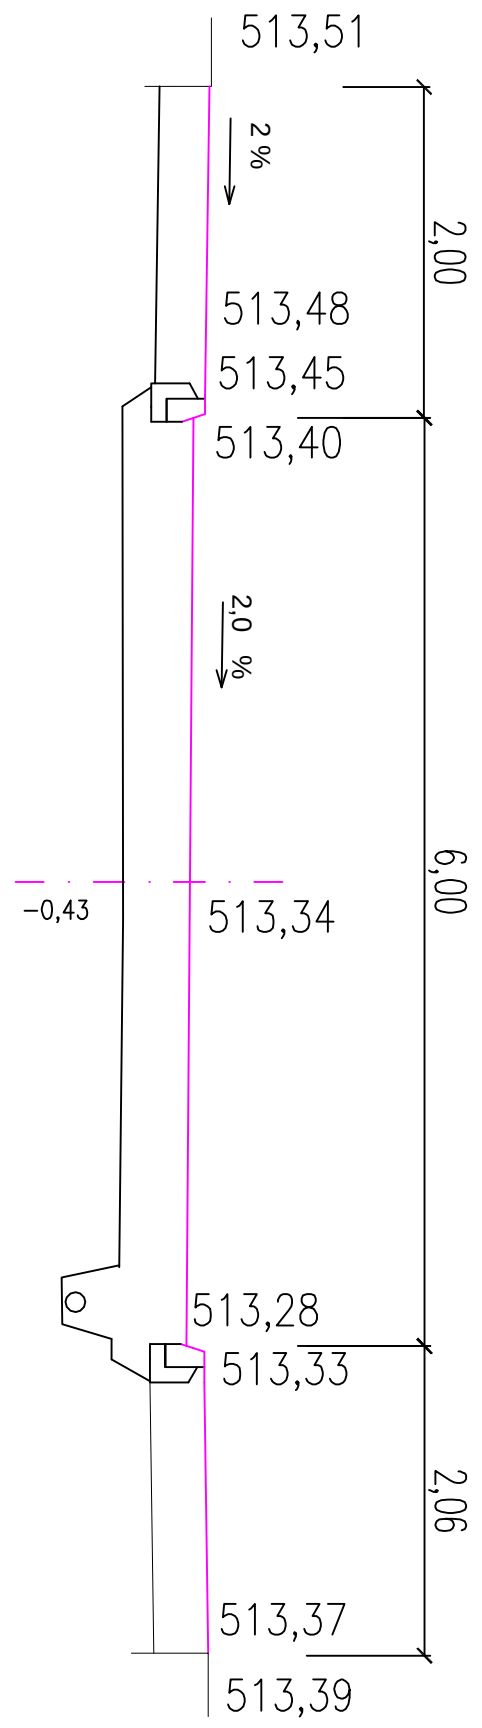


P2.7 = KM1 0,150 00

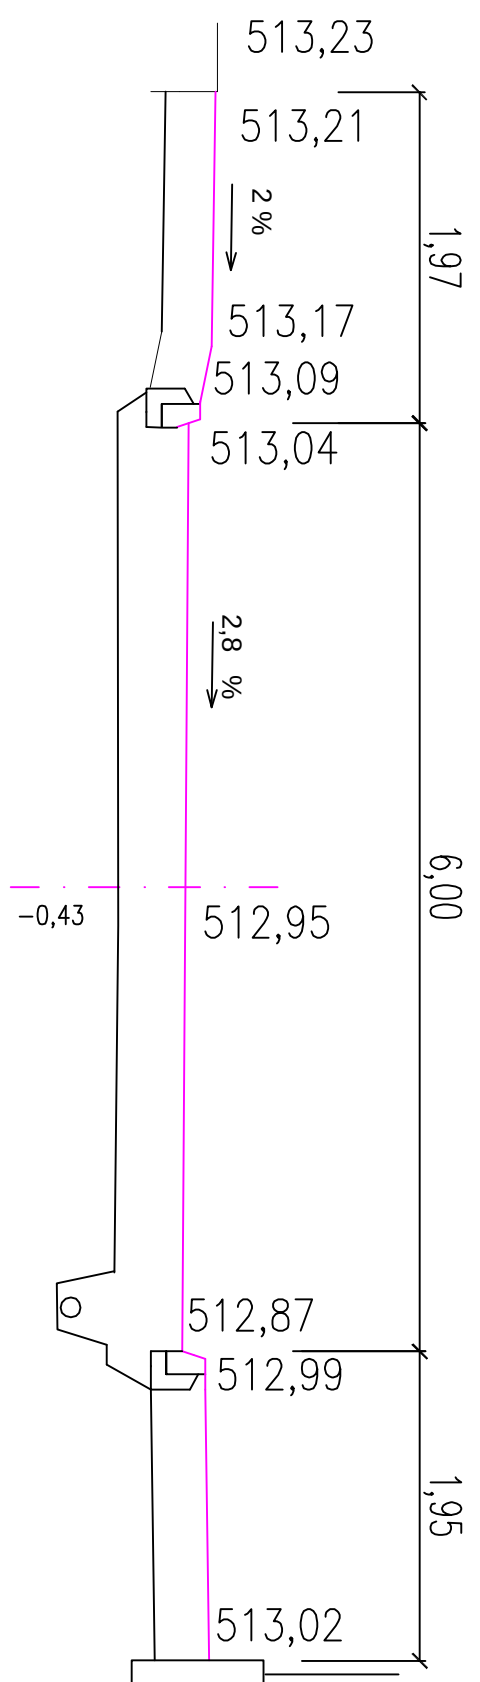


P2.2 = KM1 0,053 00

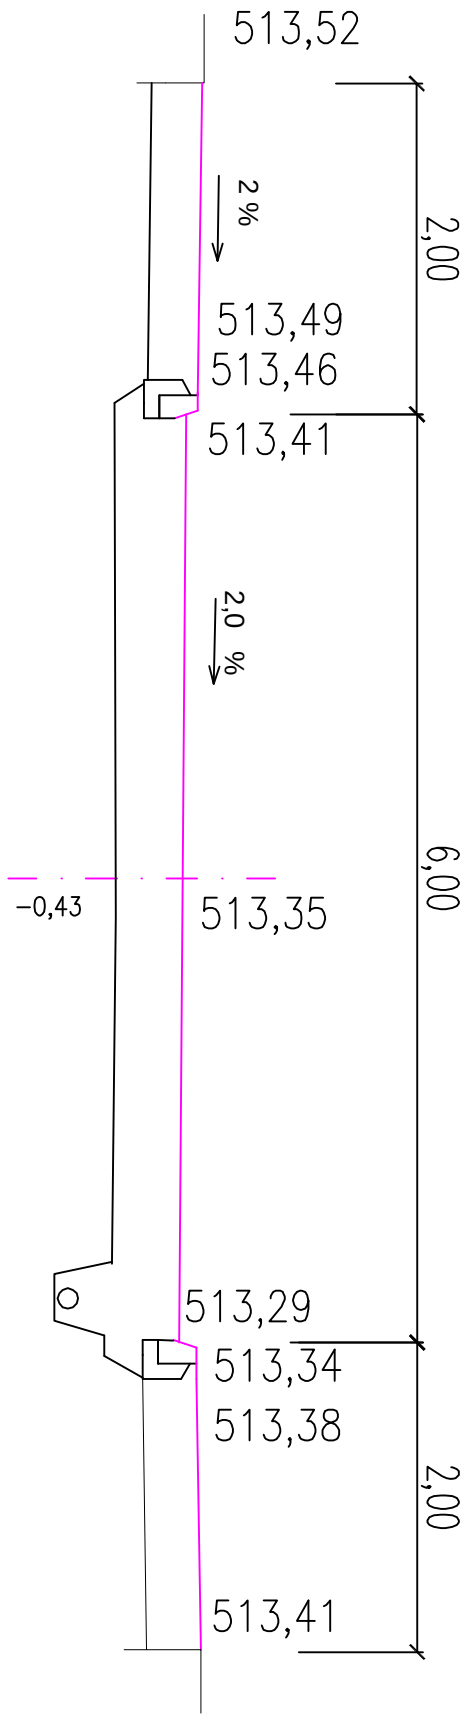


P2.6 = KM1 0,128 00

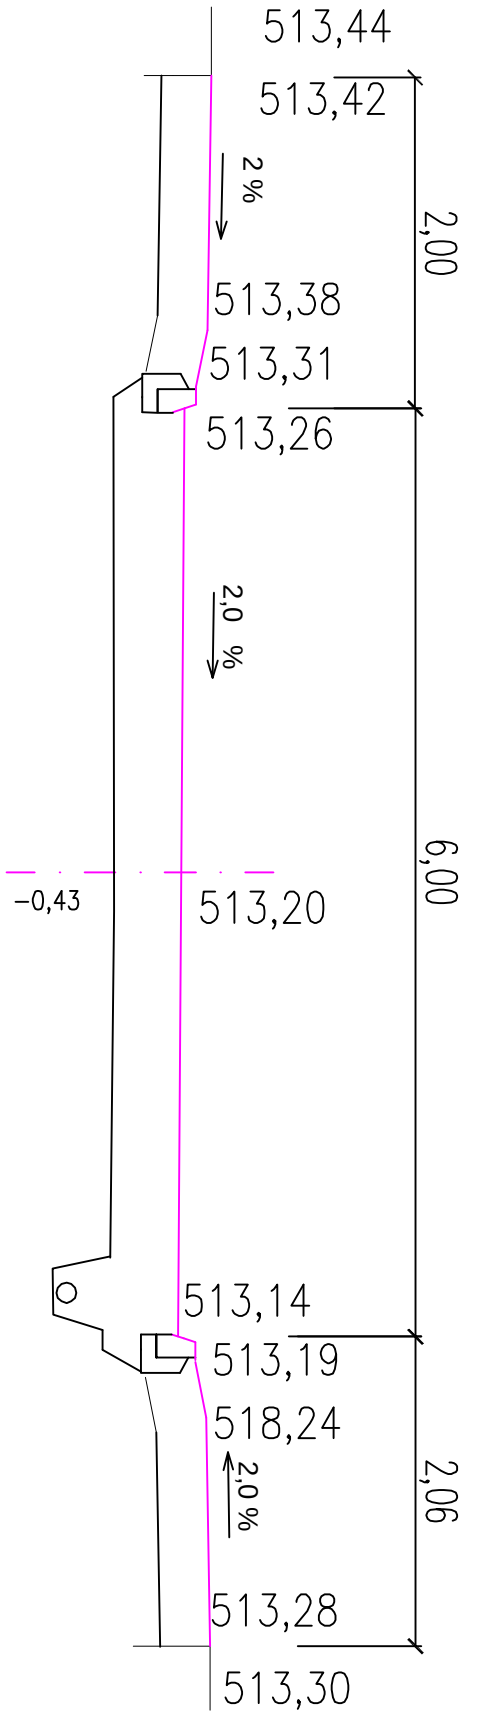


P2.8 = KM1 0,170 00

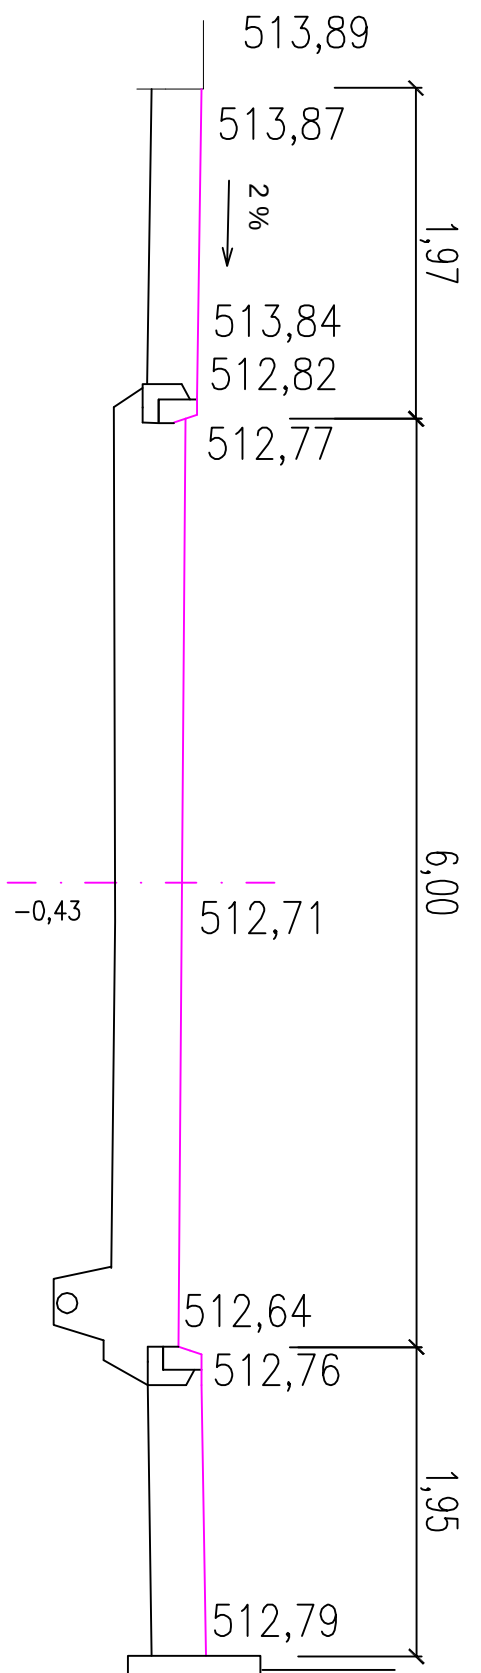



P2.3 = KM1 0,074 00

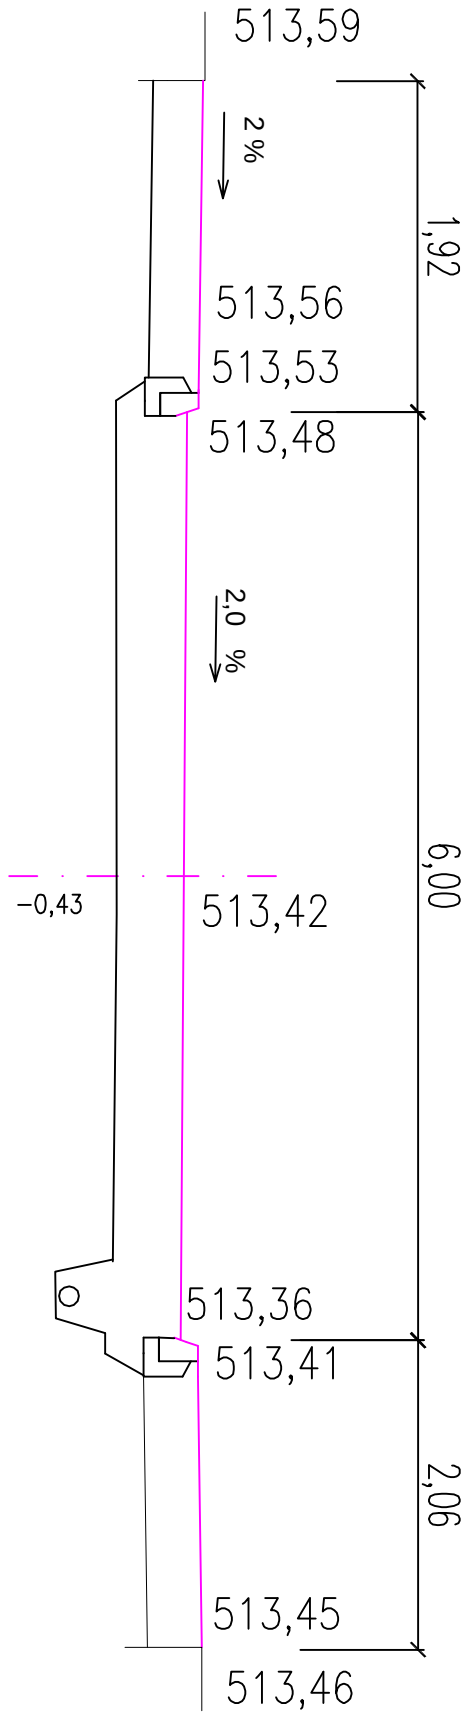

P2.4 = KM1 0,090 00

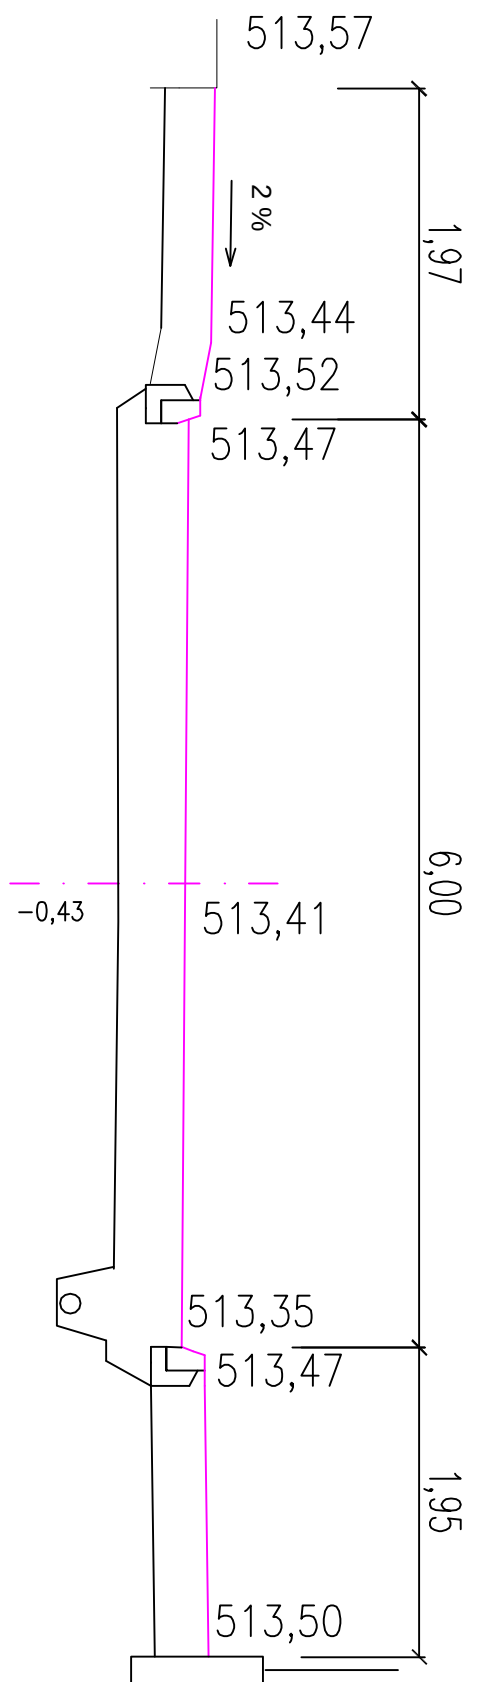

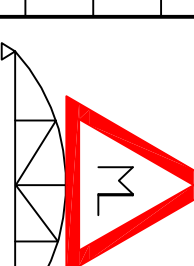Vyracoval	Zodp. projektant	Stat. zástupce
Ing. Martin Liška	Ing. Martin Liška	Ing. Martin Liška
Kraj : Vysočina	Obec : Pelhřimov	
Investor : Město Pelhřimov		
Akce :		
Pelhřimov- rekonstrukce inženýrských sítí v ul. Sdružená,Lesní SO 01 - Komunikace		
Příloha :		
Příčné řezy úseku 2 (ul. Lesní)		
 Ing. Martin Liška Nad Žlábkem 3757 Havlíčkův Brod tel. 605530859		
Datum	10/2015	
Formát	2xA4	
Stupeň	DSP+PDPS	
Čís.zakázky	1557	
Měřítko	Č.výkresu	
1:100	C.6	

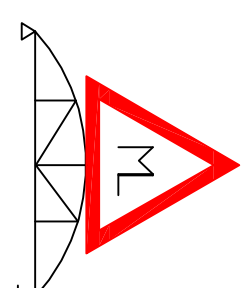

Ing. Martin Liška
Nad Žlábkem 3757
Havlíčkův Brod
tel. 605530859