
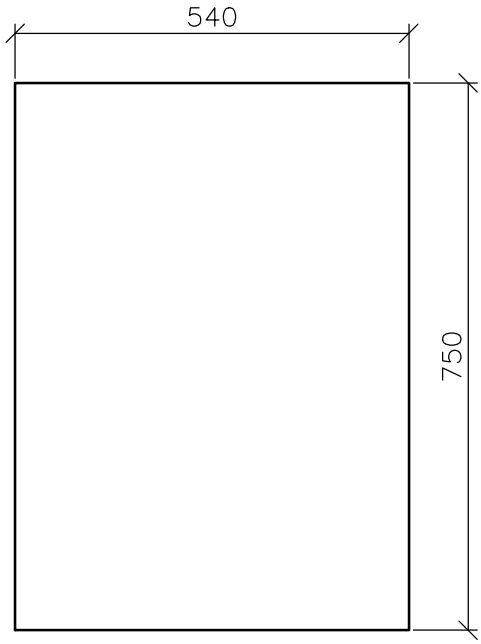


Hl. 140


SKŘÍŇ ZAPUŠTĚNÁ Moeller BF-U-4/96-C, 96 MODULŮ, S DVEŘMI A ZÁMKEM
PŘÍSTROJE Moeller

KRYTÍ:	IP 30
SOUSTAVA NAPĚTÍ:	TN-S; 3+PE+N, 400V, 50Hz
OCHRANA PŘED ÚRAZEM EL. PROUDEM:	SAMOČINNÝM ODPOJENÍM OD ZDROJE

HL. PROJEKTANT ing. arch. Miloš Nigrin	VYPRACOVAL Ing PEJSAROVÁ Hana	AUTORIZACE Ing MAŠÍK Jiří	PROJEKCE ELEKTRO ING PEJSAROVÁ HANA, ING PEJSAR MIROSLAV
INVESTOR ZŠ DOBROVICE			DATUM 1/2013 / FORMÁT 3A4
STAVBA Výstavba odborných učeben a rekonstrukce hlavní budovy ZŠ Dobrovice			ZAK. Č. 1204100 / MĚŘÍTKO
OBJEKT			STUPEŇ DPS / Č. VÝKRESU A.3.7.2.10
OBSAH ROZVODNICE RN4			ČÁST Zařízení silnoproudé elektrotechniky a bleskosvody

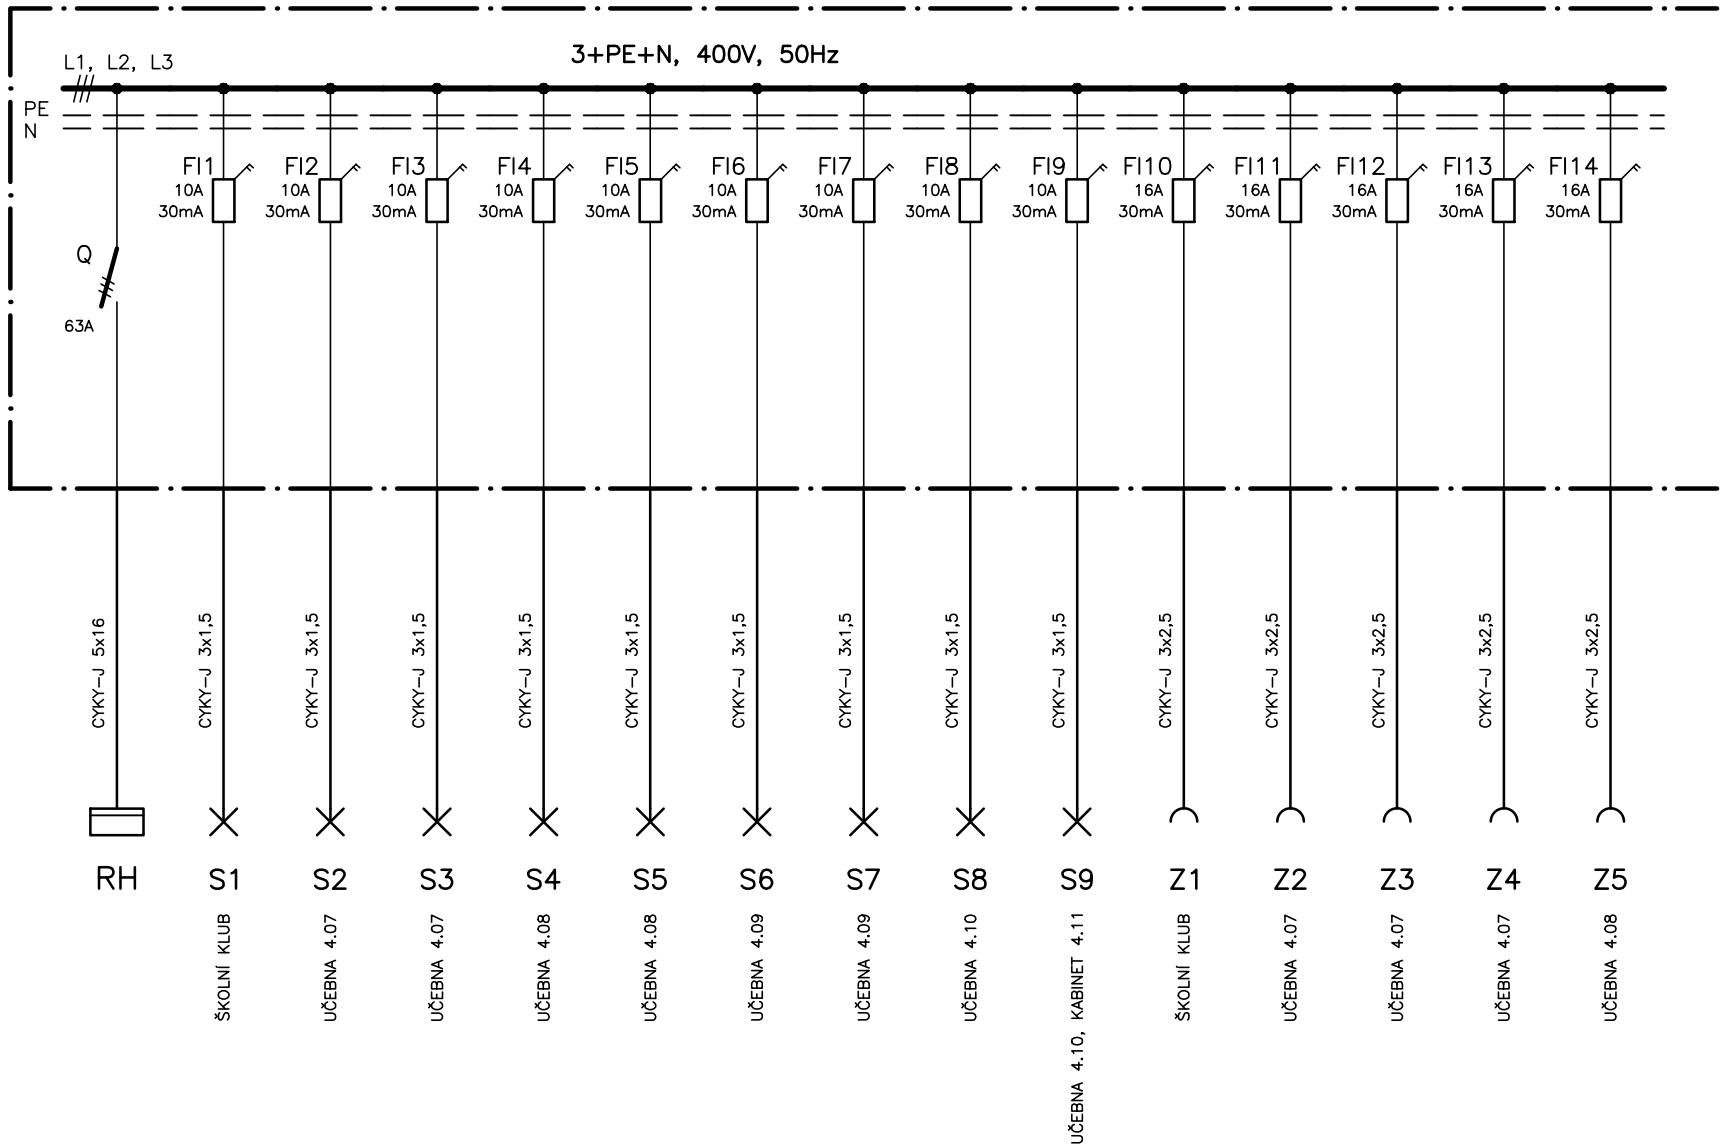

ROZVODNICE RN4 – 1. část

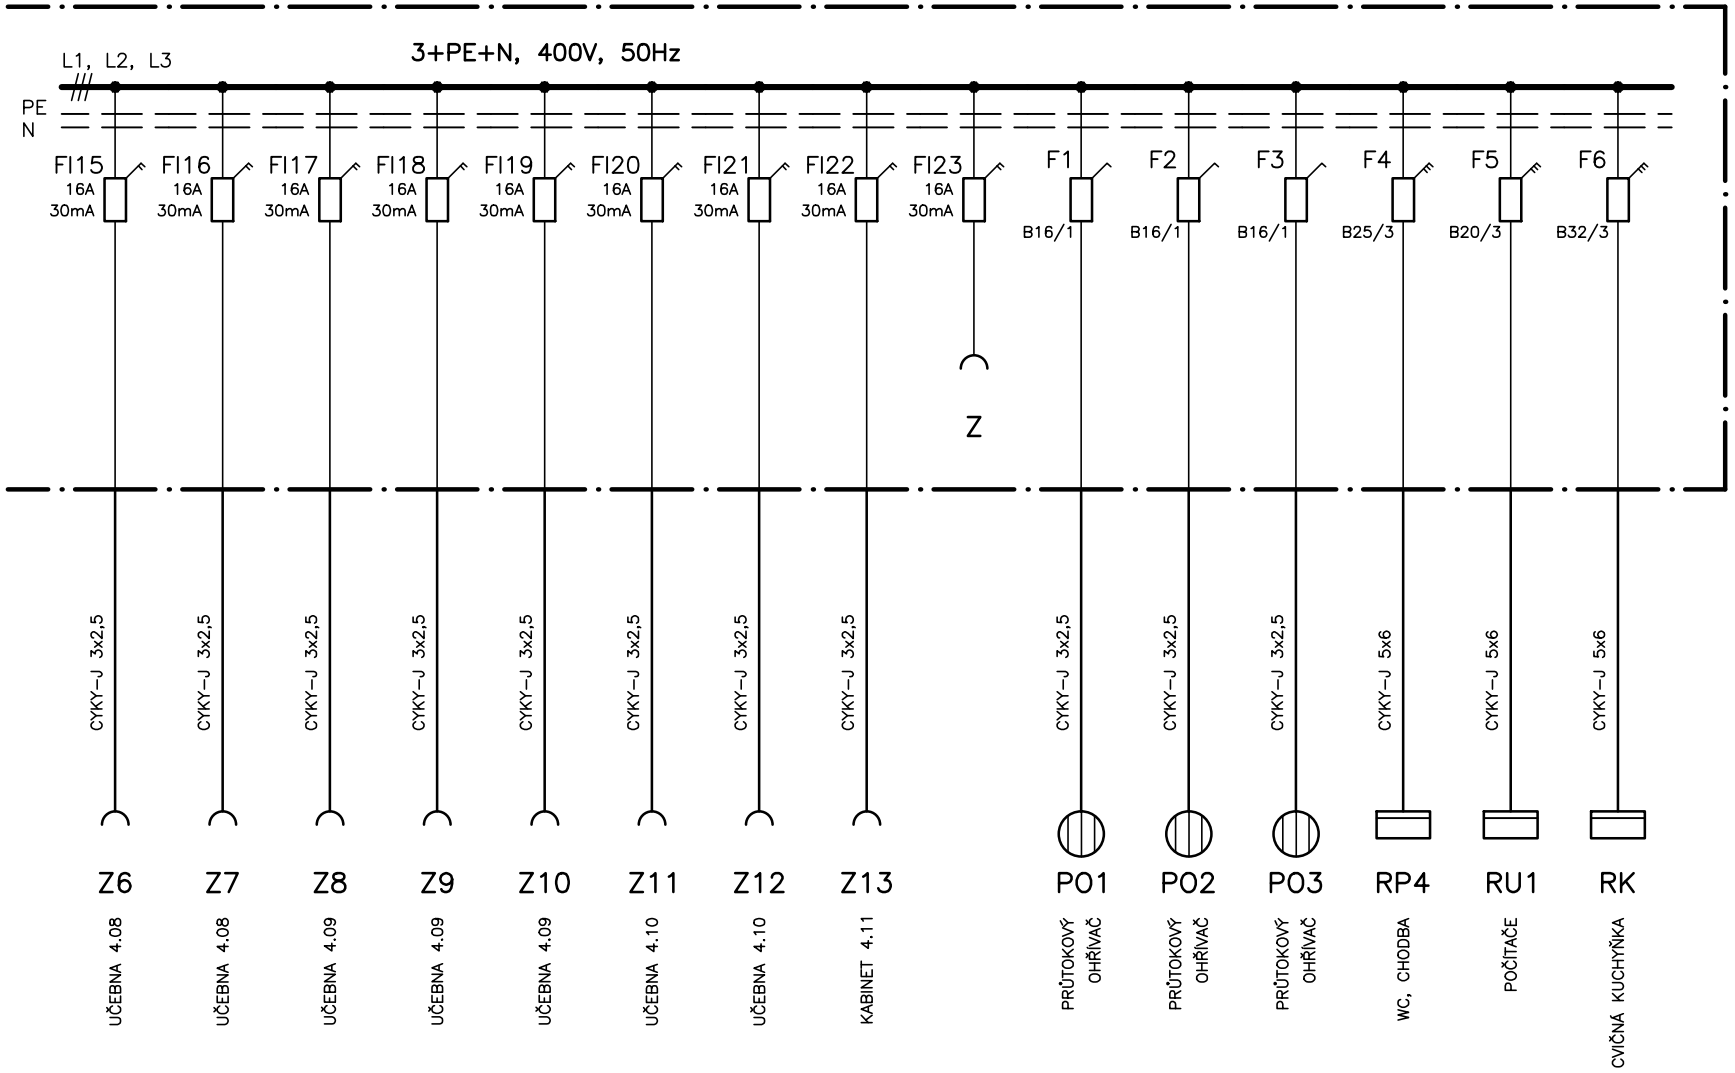

ROZVODNICE RN4 – 2. část