
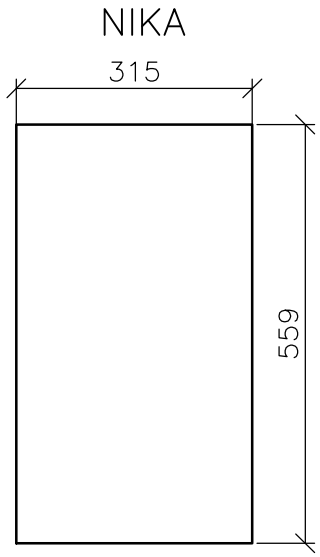


Hl. 97

SKŘÍŇ ZAPUŠTĚNÁ Moeller KLV-U-3/42-F, 42 MODULŮ, S DVEŘMI
PŘÍSTROJE Moeller

KRYTÍ:	IP 30
SOUSTAVA NAPĚTÍ:	TN-S; 3+PE+N, 400V, 50Hz
OCHRANA PŘED ÚRAZEM EL. PROUDEM:	SAMOČINNÝM ODPOJENÍM OD ZDROJE

HL. PROJEKTANT ing. arch. Miloš Nigrin	VYPRACOVAL Ing PEJSAROVÁ Hana	AUTORIZACE Ing MAŠÍK Jiří	PROJEKCE ELEKTRO ING PEJSAROVÁ HANA, ING PEJSAR MIROSLAV	
INVESTOR ZŠ DOBROVICE			DATUM 1/2013	FORMÁT 2A4
STAVBA Výstavba odborných učeben a rekonstrukce hlavní budovy ZŠ Dobrovice OBJEKT			ZAK. Č. 1204100	MĚŘÍTKO
			STUPEŇ DPS	Č. VÝKRESU A.3.7.2.12
OBSAH ROZVODNICE RK			ČÁST Zařízení silnoproudé elektrotechniky a bleskosvody	

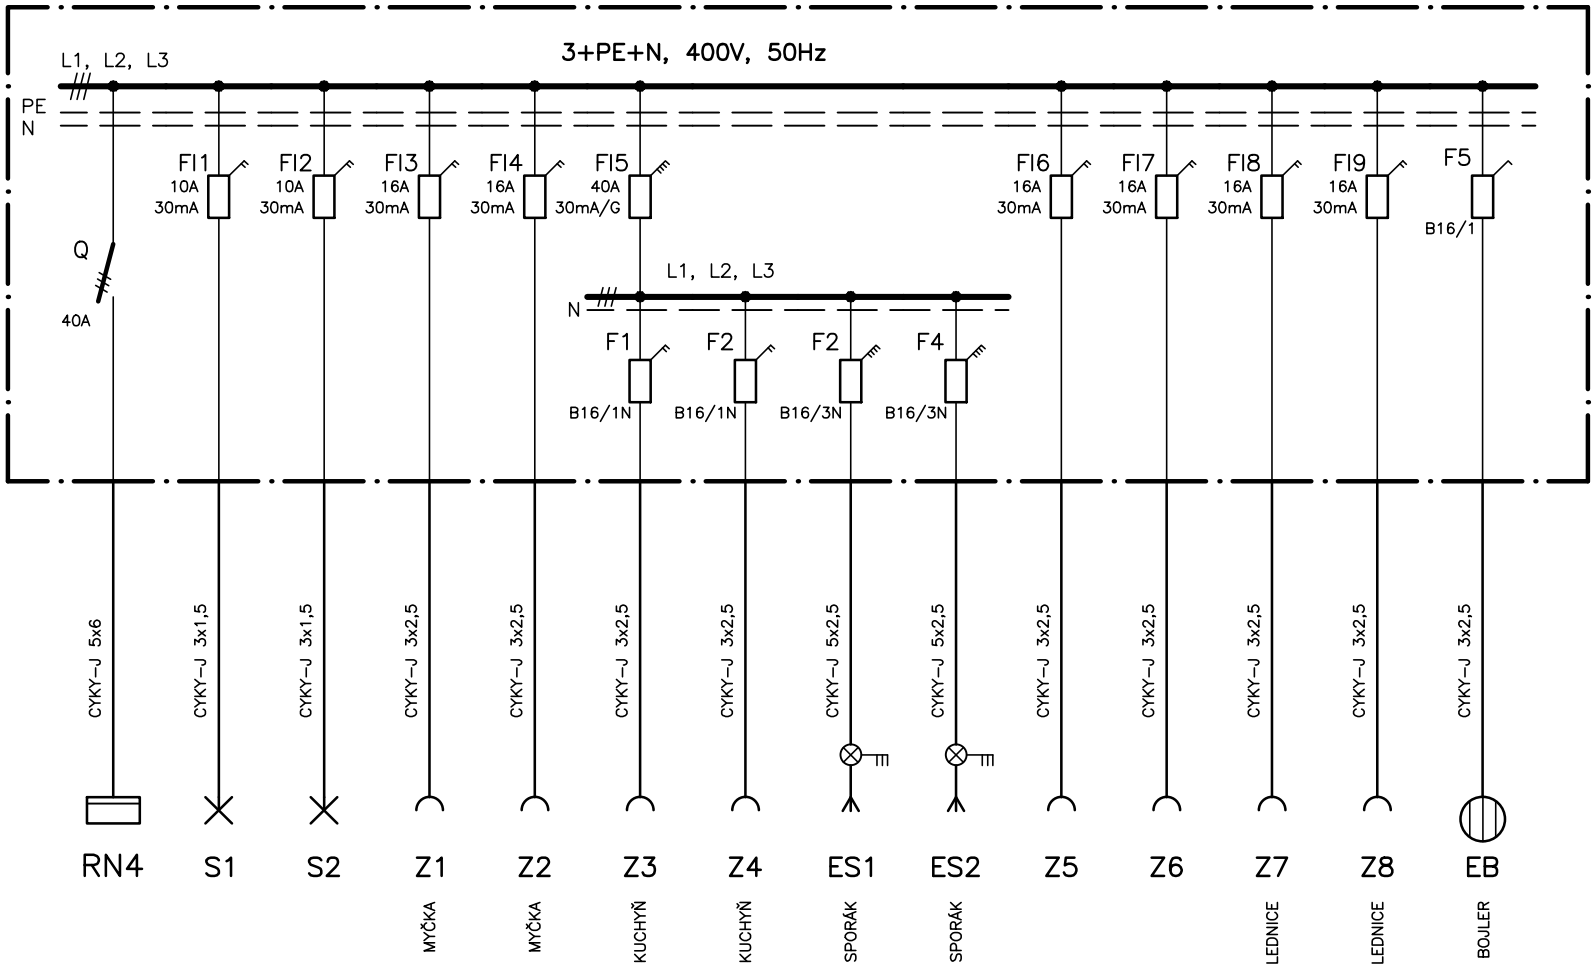

ROZVODNICE RK