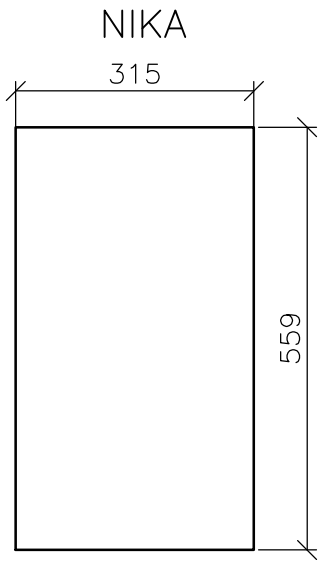



Hl. 97

SKŘÍŇ ZAPUŠTĚNÁ Moeller KLV-U-3/42-F, 42 MODULŮ, S DVEŘMI
PŘÍSTROJE Moeller

KRYTÍ:	IP 30
SOUSTAVA NAPĚTÍ:	TN-S; 3+PE+N, 400V, 50Hz
OCHRANA PŘED ÚRAZEM EL. PROUDEM:	SAMOČINNÝM ODPOJENÍM OD ZDROJE

HL. PROJEKTANT	VYPRACOVAL	AUTORIZACE	PROJEKCE ELEKTRO
ing. arch. Miloš Nigrin	Ing PEJSAROVÁ Hana	Ing MAŠÍK Jiří	ING PEJSAROVÁ HANA, ING PEJSAR MIROSLAV

INVESTOR: ZŠ DOBROVICE	DATUM: 1/2013	FORMÁT: 2A4
STAVBA: Výstavba odborných učeben a rekonstrukce hlavní budovy ZŠ Dobrovice	ZAK. Č.: 1204100	MĚŘÍTKO:
OBJEKT	STUPEŇ: DPS	Č. VÝKRESU: A.3.7.2.16
OBSAH: ROZVODNICE RP4	ČÁST: Zařízení silnoproudé elektrotechniky a bleskosvody	

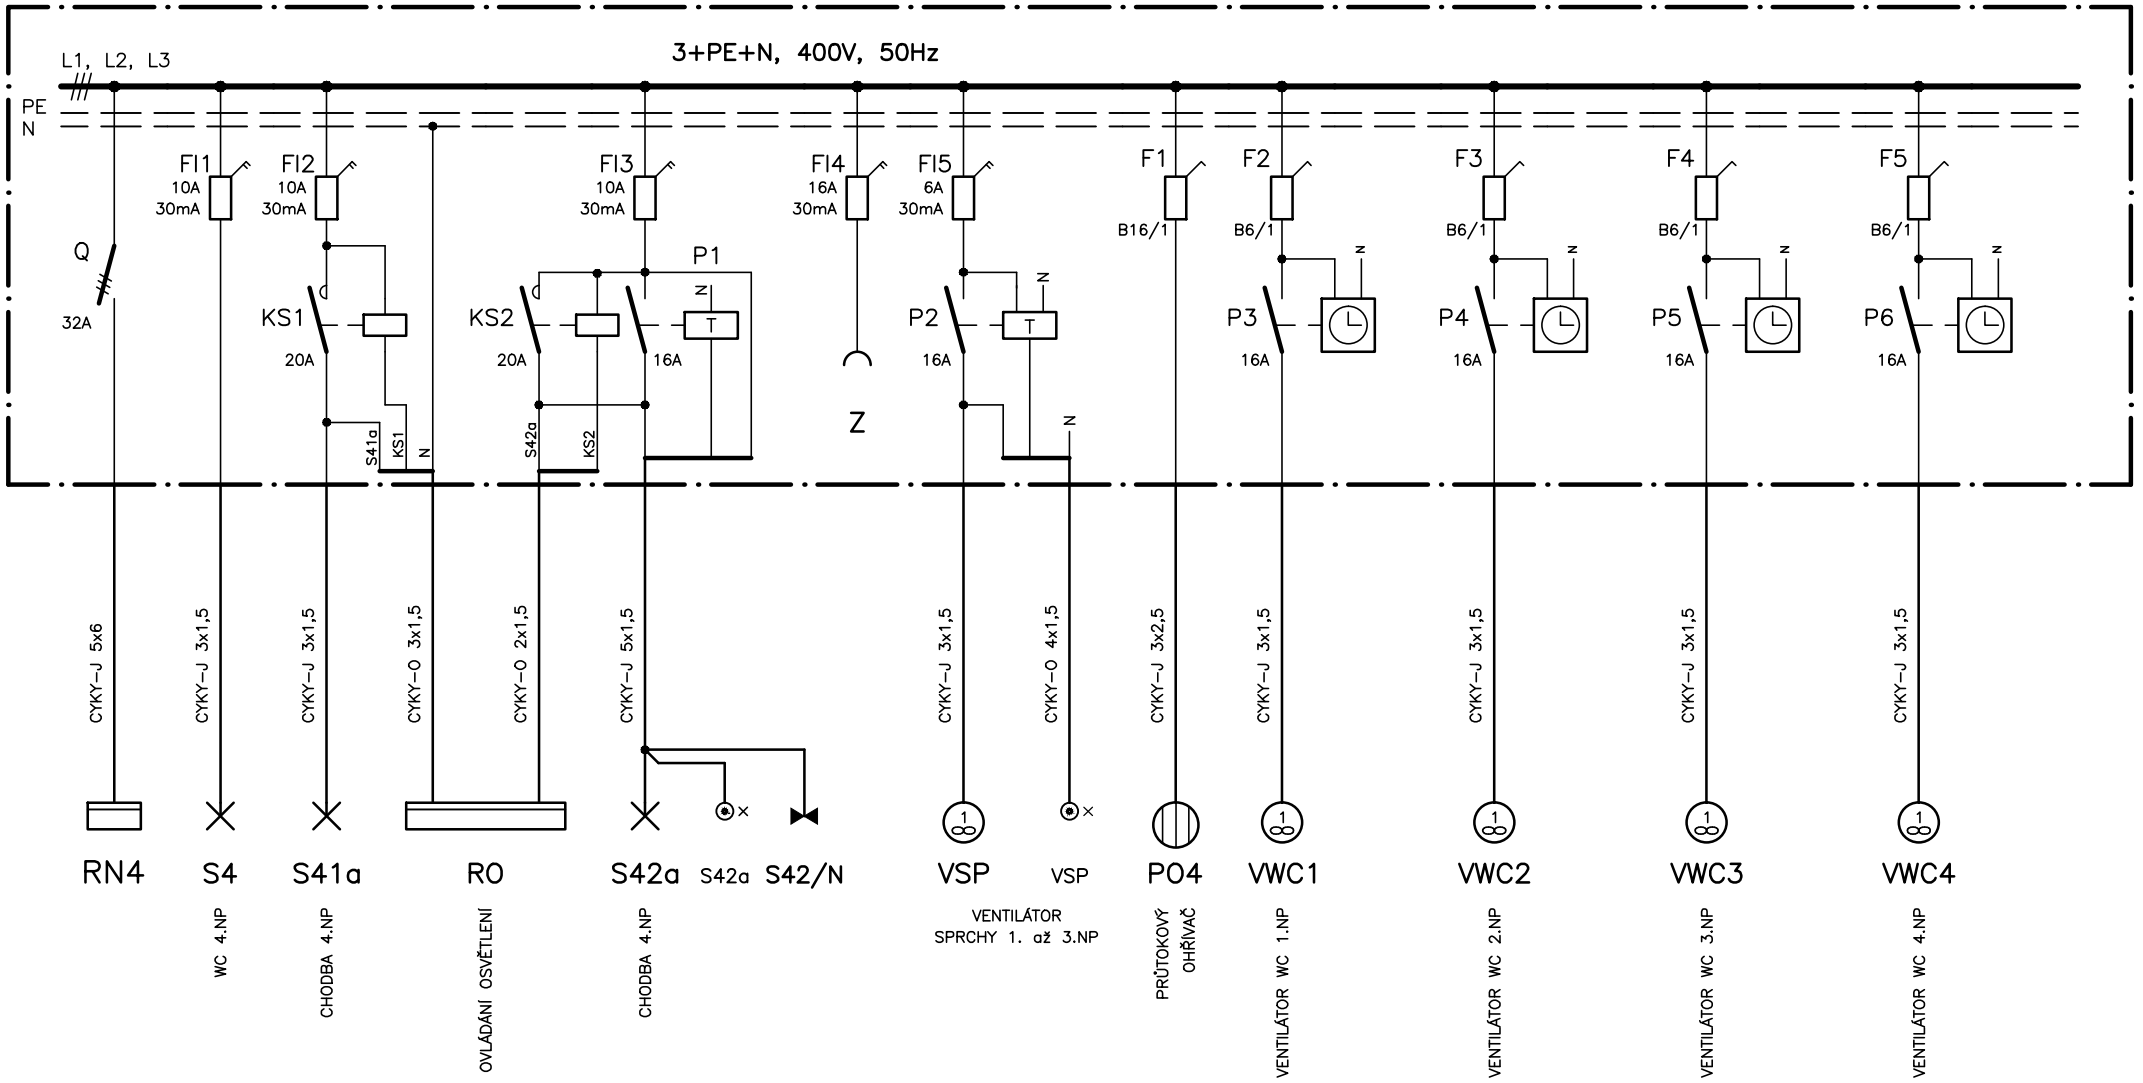

ROZVODNICE RP4