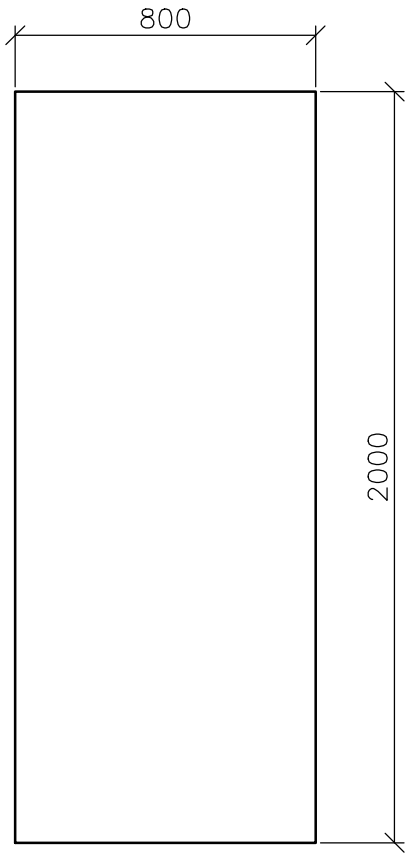



Hl. 400

SKŘÍŇOVÝ ROZVADĚČ S KRYCÍM PLECHEM A DVEŘMI.


KRYTÍ:	IP 54
SOUSTAVA NAPĚTÍ:	TN-C-S; 3+PE+N, 400V, 50Hz
OCHRANA PŘED ÚRAZEM EL. PROUDEM:	SAMOČINNÝM ODPOJENÍM OD ZDROJE

HL. PROJEKTANT	VYPRACOVAL	AUTORIZACE	PROJEKCE ELEKTRO
ing. arch. Miloš Nigrin	Ing PEJSAROVÁ Hana	Ing MAŠÍK Jiří	ING PEJSAROVÁ HANA, ING PEJSAR MIROSLAV

INVESTOR: ZŠ DOBROVICE	DATUM: 1/2013	FORMÁT: 3A4
STAVBA: Výstavba odborných učeben a rekonstrukce hlavní budovy ZŠ Dobrovice	ZAK. Č.: 1204100	MĚŘÍTKO:
OBJEKT	STUPEŇ: DPS	Č. VÝKRESU: A.3.7.2.7
OBSAH: ROZVADĚČ RH	ČÁST: Zařízení silnoproudé elektrotechniky a bleskosvody	

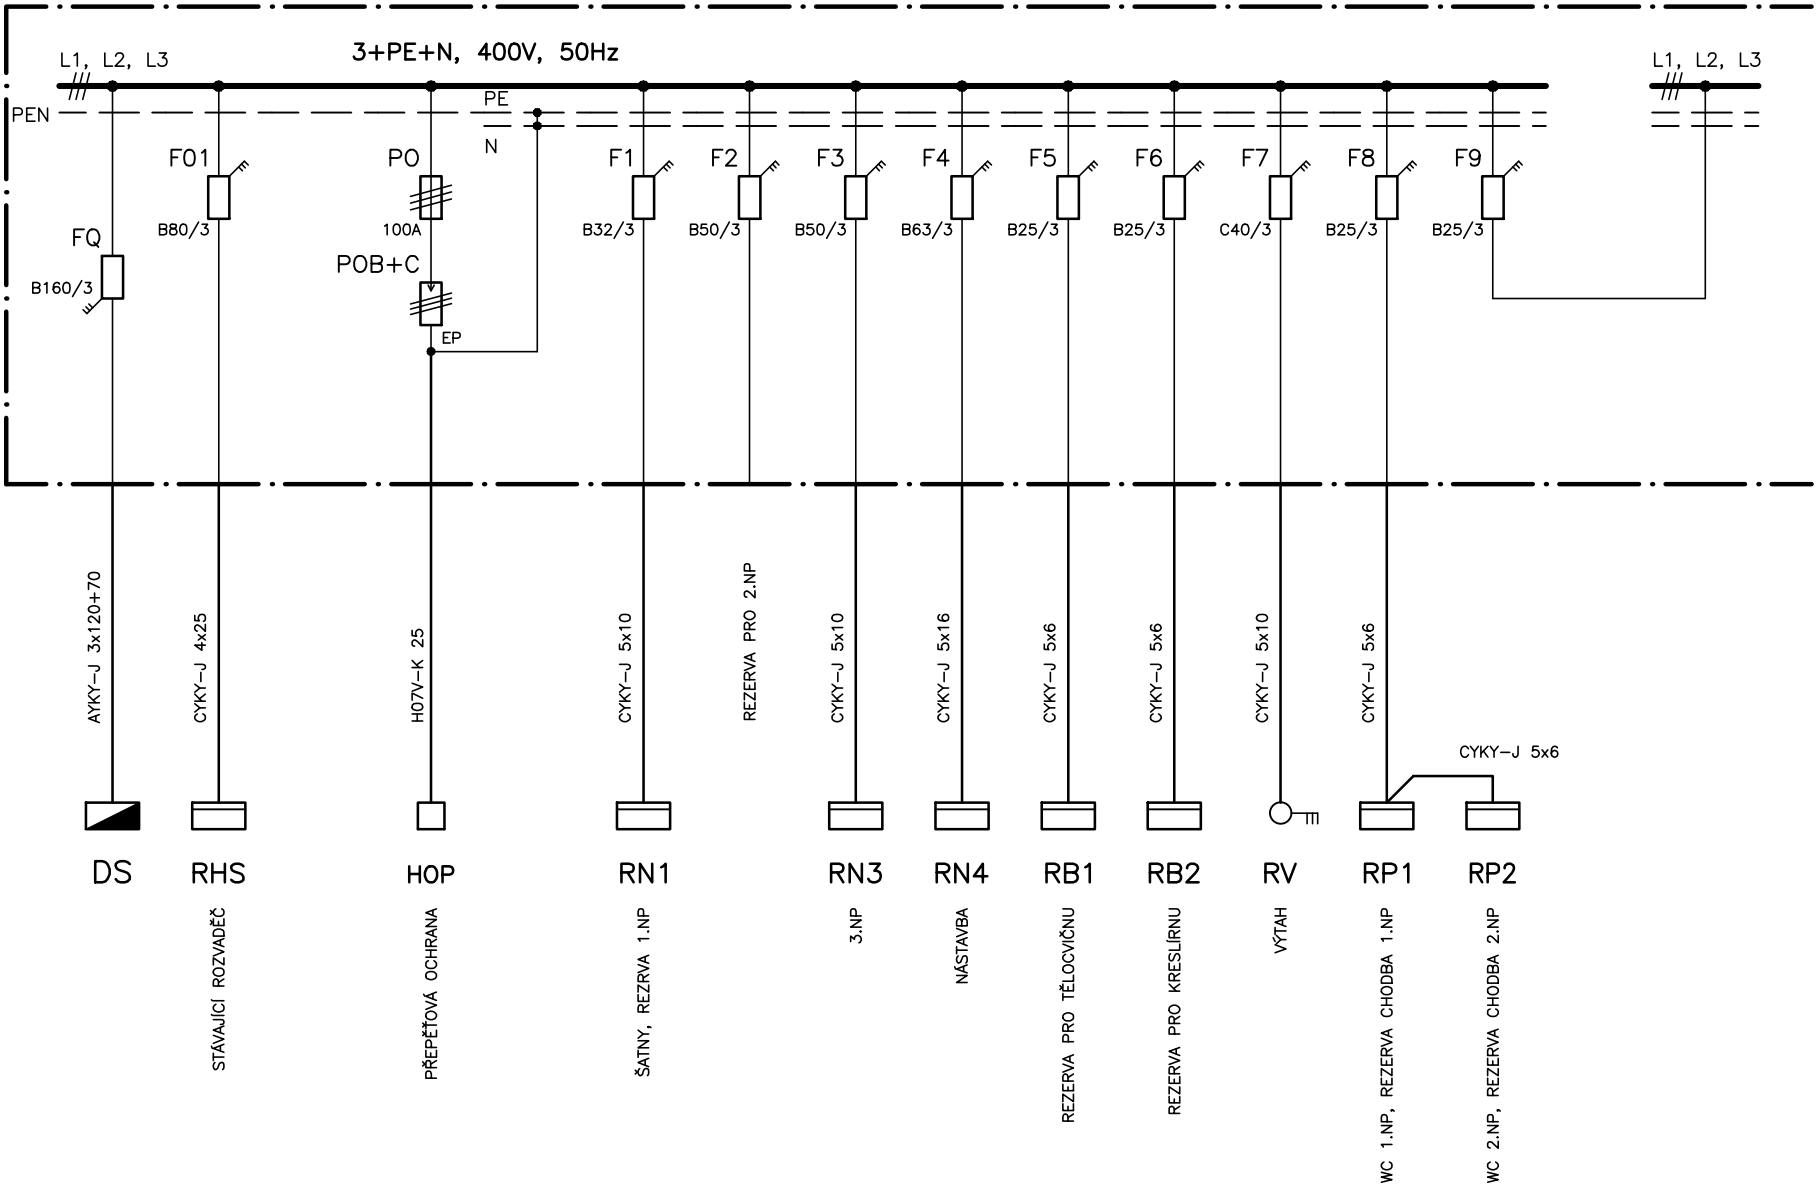

ROZVADĚČ RH – 1. část

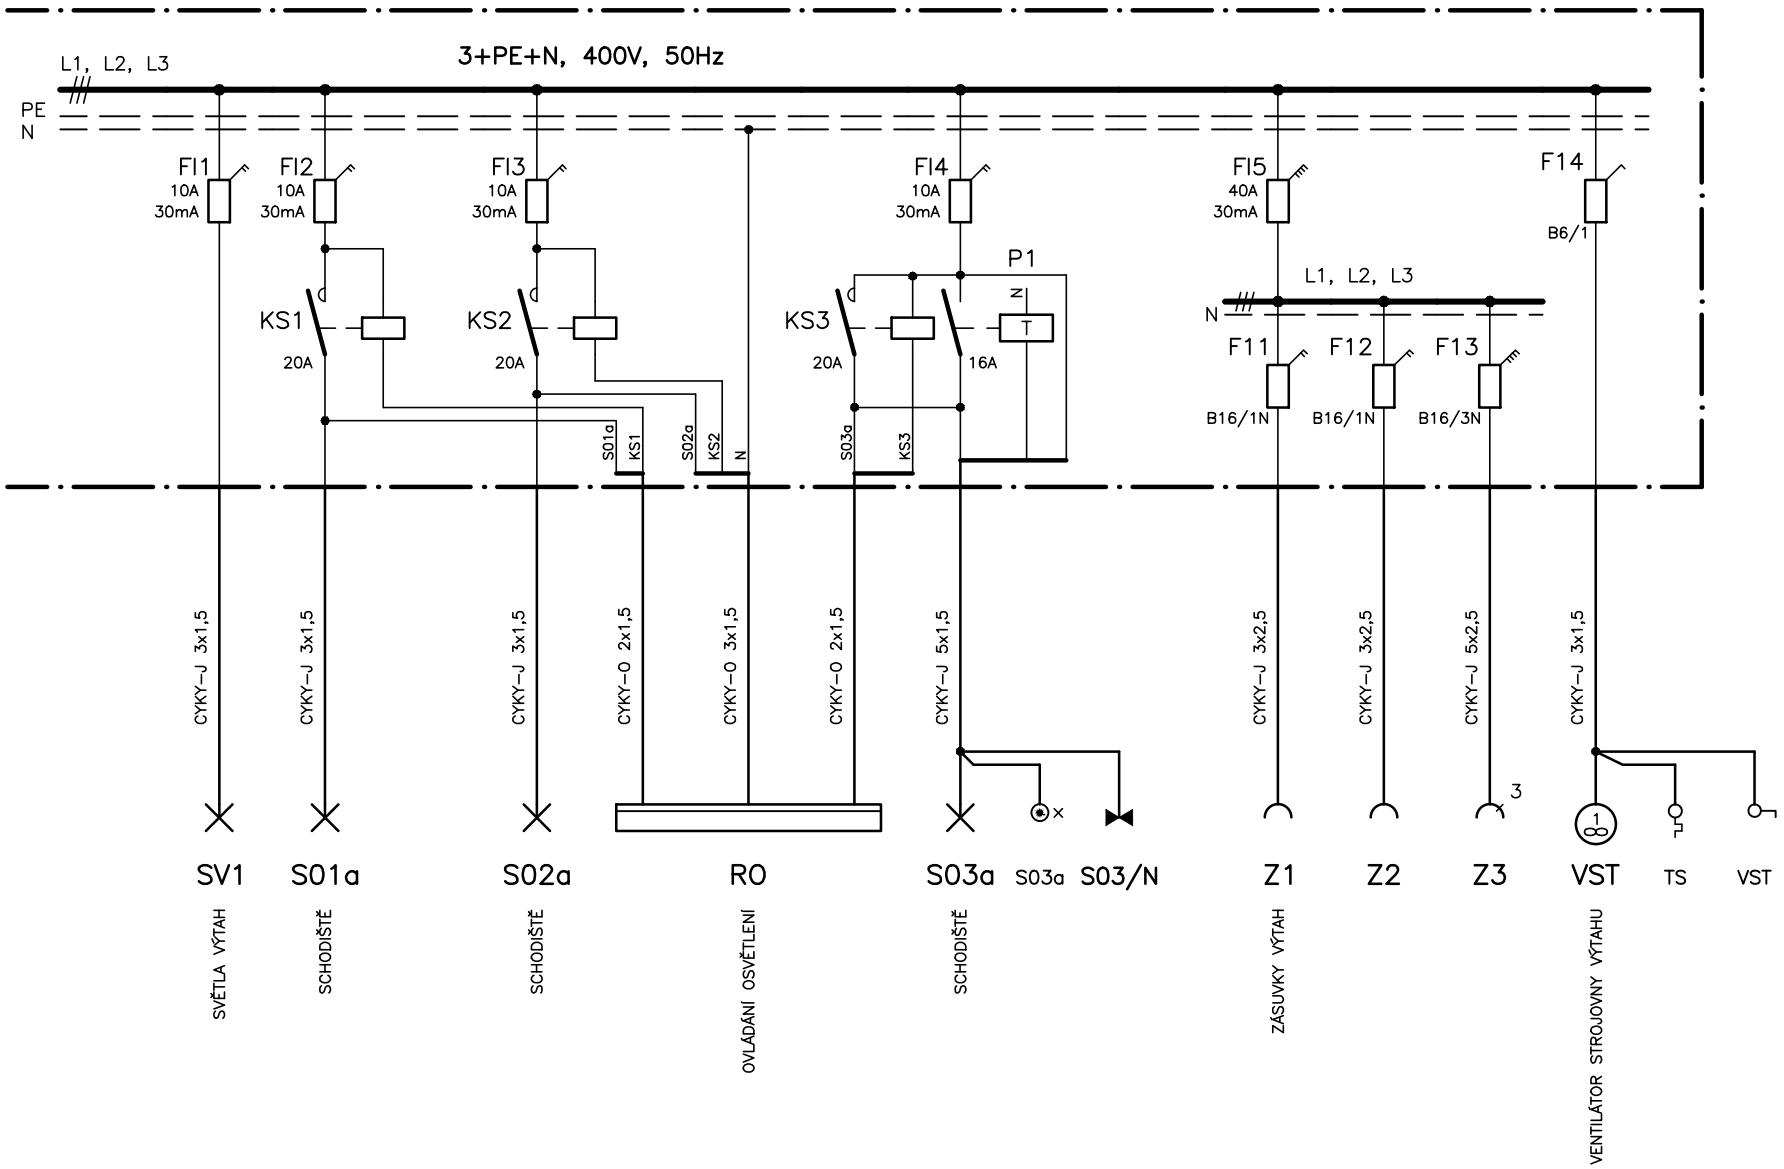

ROZVADĚČ RH – 2. část