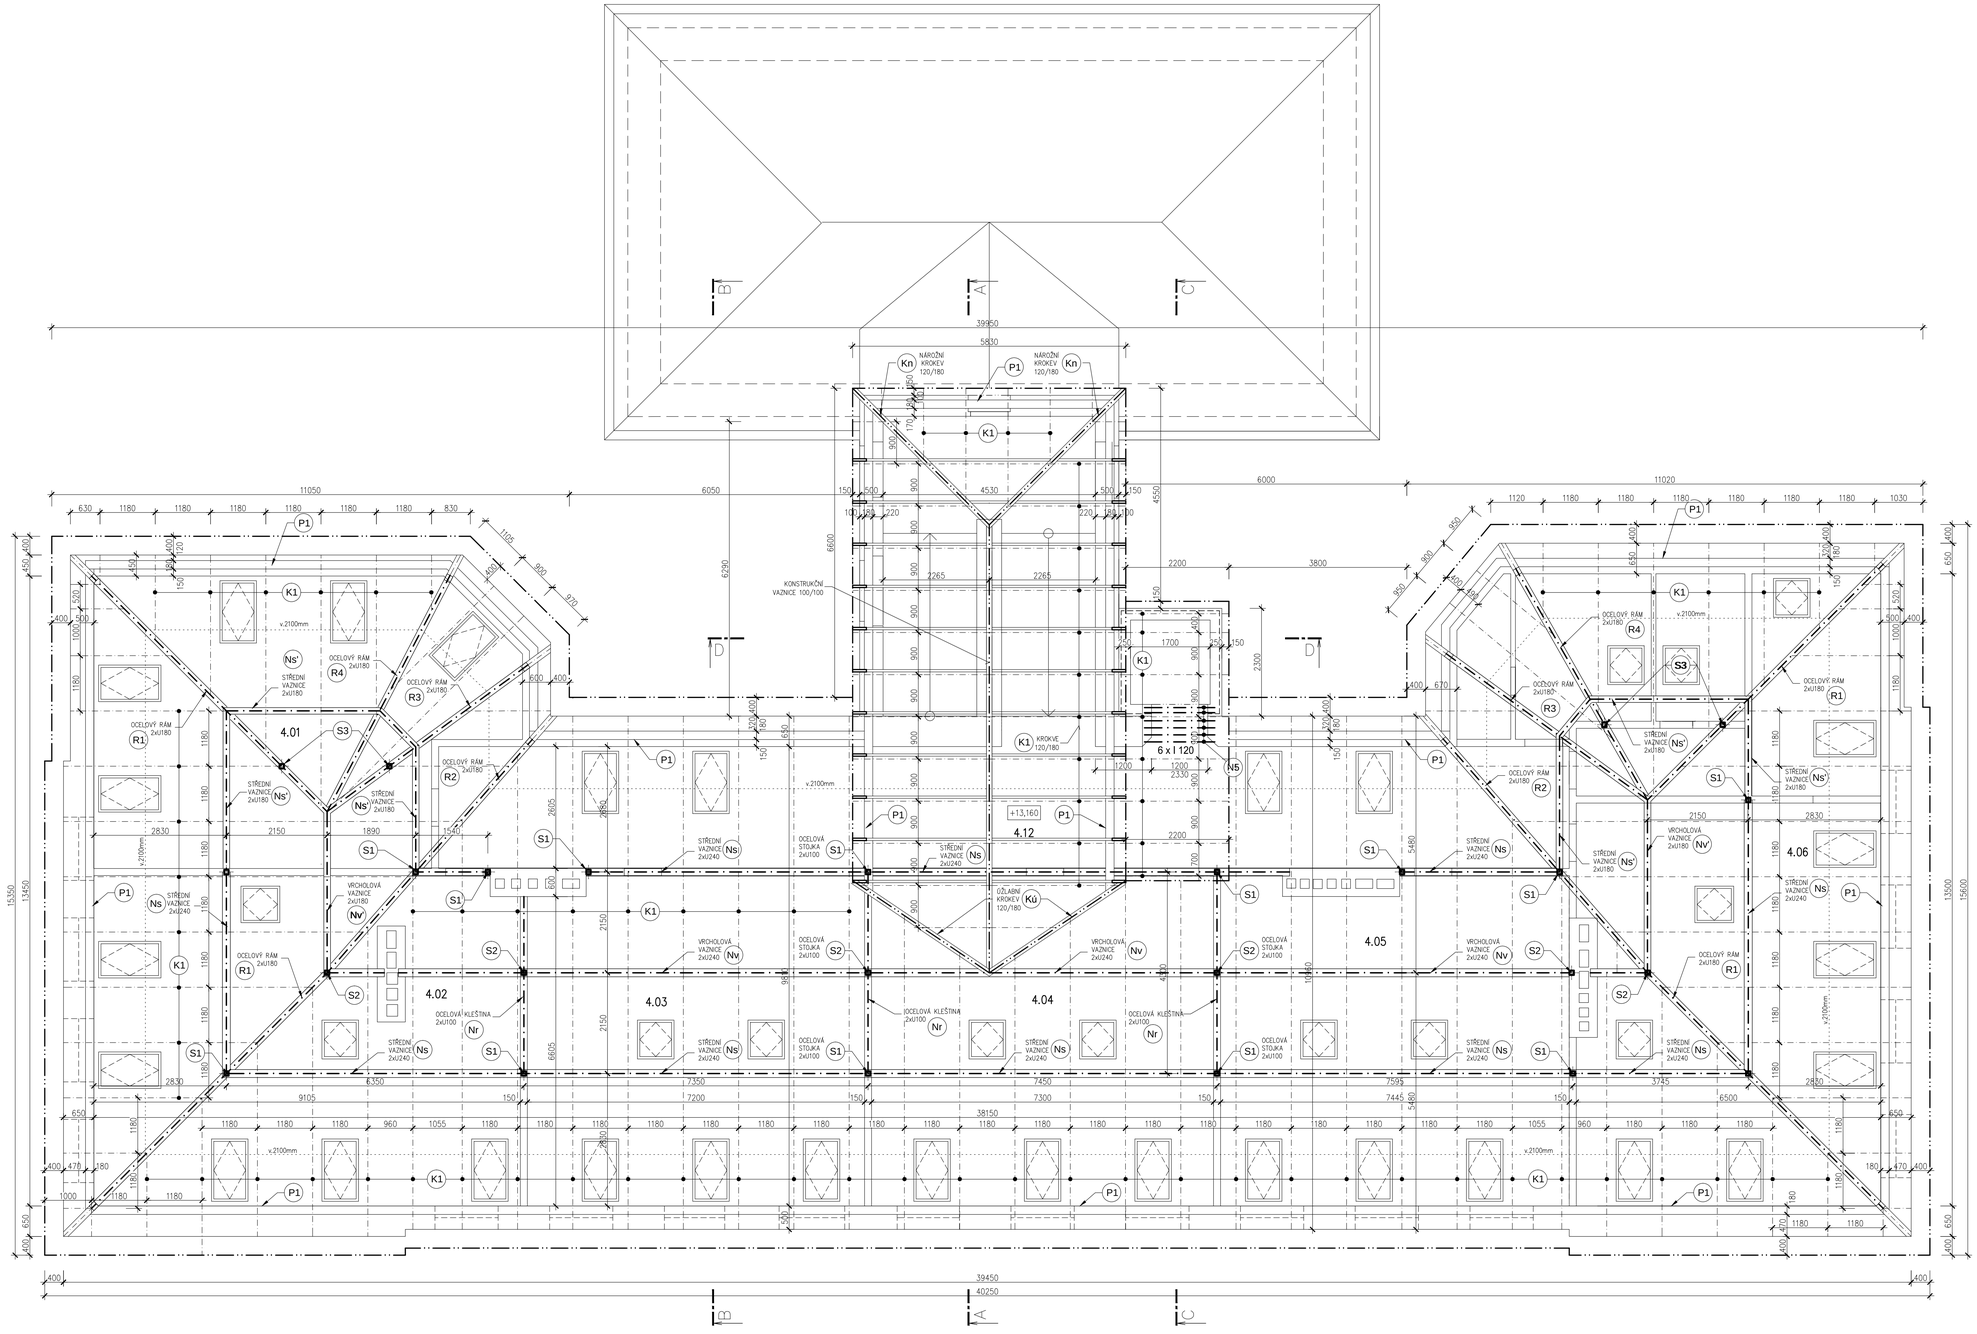


VÝPIS OCELOVÝCH PRVKŮ

OZN.	NÁZEV	PROFIL	DÉLKA (m)	(ks)	HMOTNOST (kg/m)	(kg/ks)	(kg)
Ns	STŘEDNÍ VAZNICE	2xU240	64	–	66,4	–	4250
Ns'	STŘEDNÍ VAZNICE	2xU180	21	–	44	–	930
Nv	VRCHOLOVÁ VAZNICE	2xU240	28	–	66,4	–	1860
Nv'	VRCHOLOVÁ VAZNICE	2xU180	8	–	44	–	350
R1-R4	NÁROŽNÍ A ŽÚLABNÍ	2xU180	86	–	44	–	3800
	KROKEV. (vč.rohových stojek)						
Nr	KLEŠTINY	2xU100	12,6	–	21,2	–	270
S1	STOJKA	2xU100	3,2	15	21,2	70	1050
S2	STOJKA	2xU100	4,635	6	21,2	100	600
S3	STOJKA	2xU100	3,6	4	21,2	77	310
							13420
přirážka 8% (KOTEVNÍ PRVKY)							1080
HMOTNOST CELKEM							14 500kg

SVARY KOUTOVÉ 6(8)mm
OCEL KONSTRUKČNÍ S235

VÝPIS DŘEVĚNÝCH PRVKŮ KROVU

OZN.	NÁZEV	PROFIL (mm)	DÉLKA (m,m')	POČET (ks)	OBJEM (m^3)
K1	KROKEV	120/180	–	–	–
Kn	NÁROŽNÍ KROKEV	120/180	670	–	16,8
KG	ŽÚLABNÍ KROKEV	120/180	–	–	–
KL	KLEŠTINY	60/180	66	–	0,8
P1	POZEDNICE	180/120	130	–	3,2
KI	KONTRALATĚ	50/50	650	–	1,7
P1	ROŠT BOČNÍCH STĚN	100/100	20	–	0,3
					22,8
rezerva 10%					2,2
CELKEM					**25 m^3**

POZNÁMKY:

- VŠECHNY DŘEVĚNÉ PRVKY KROVU JSOU IMPREGNOVÁNY
- JEDNOTLIVÉ PRVKY KCE DOŘEZAT NA URČENÉ DÉLKY AŽ PO OSAZENÍ !!!!
- PŘED VÝROBOU OCELOVÝCH RÁMŮ NUTNO PROVÉST ZAMĚŘENÍ SKUTEČNĚ REALIZOVANÝCH STAVEBNÍCH KONSTRUKCÍ

- ŘEZIVO SI
- OCEL KONSTRUKČNÍ S235

VEŠKERÉ ROZMĚRY OCELOVÝCH KONSTRUKCÍ
NUTNO PŘEMĚŘIT DLE SKUTEČNÉHO PROVEDENÍ STAVBY

PROJEKT NENAHRAZUJE DÍLENSKOU DOKUMENTACI.

VMS projekt
STAVEBNĚ – KONSTRUKČNÍ KANCELÁŘ
NOVOROSIJSKÁ 16, PRAHA 10 – VRŠOVICE
TEL./FAX : 267 311 868, 267 313 544
E MAIL : stibure @ vmsprojekt.cz

VEDOUCÍ PROJEKTU: ING.MILOŠ STIBŮREK
HLAVNÍ ARCHITEKT: ING.ARCH.MILOŠ NIGRIN
ARCHITEKT: ING.ARCH.MILOŠ NIGRIN
PROJEKTANT: ING.MILOŠ STIBŮREK, ING.RENÁTA TRUNCOVÁ
HIP: ING.ARCH.MILOŠ NIGRIN
ZPRACOVAL: ING.RENÁTA TRUNCOVÁ

INVESTOR: MÚ DOBROVICE
DATUM: 01/2013
ARCHIVNÍ ČÍSLO:
ČÍSLO PARE.
STUPEŇ: DPP
ZAKÁZKOVÉ Č.: 02–2013
AKCE: REKONSTRUKCE BUDOVY ZŠ A PŮDNÍ VESTAVBA DOBROVICE
ČÁST DOKUMENTACE: P.Ú.S.
NAHRAZUJE Č.:
ČÍSLO VÝKRESU: 05
OBSAH: KROV
MĚŘÍTKO: 1:50
FORMÁTY: 10 x A4