



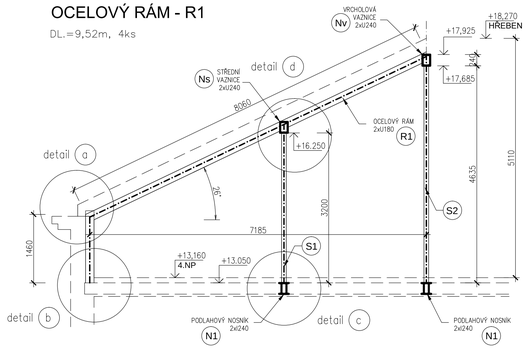


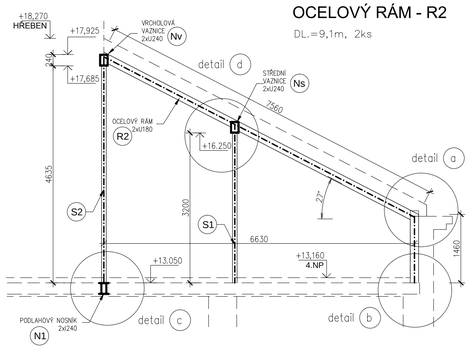

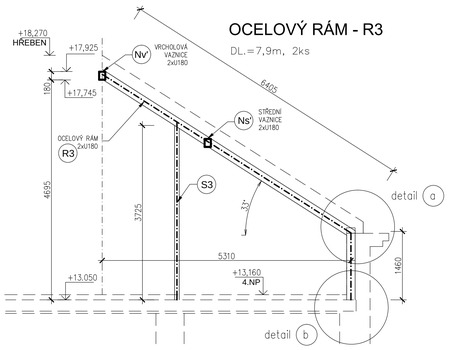

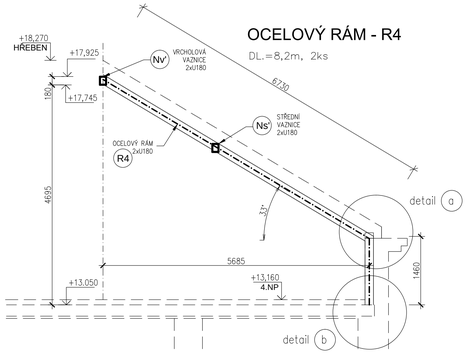

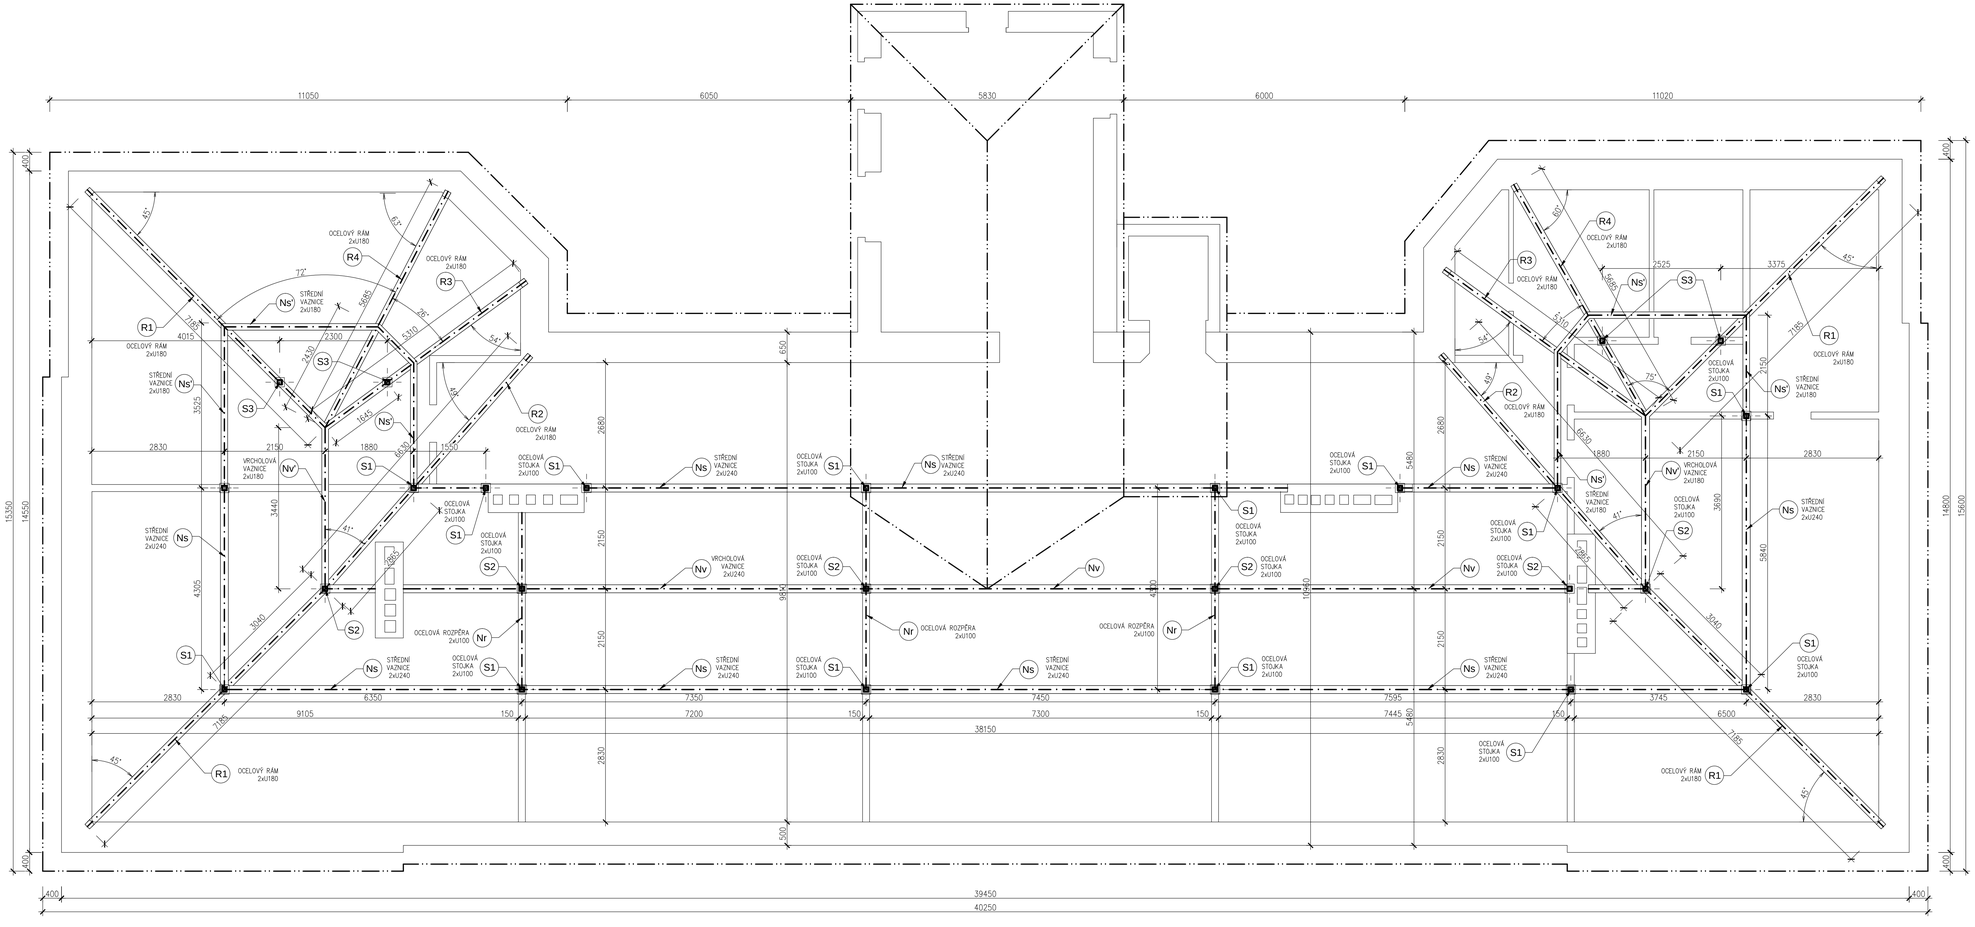

POZNÁMKY:

- VŠECHNY DŘEVĚNÉ PRVKY KROVU JSOU IMPREGNOVÁNY
- JEDNOTLIVÉ PRVKY KCE DOŘEZAT NA URČENÉ DÉLKY AŽ PO OSAZENÍ !!!!
- PŘED REALIZACÍ PROVEST OMĚŘENÍ SKUTEČNÉ REALIZOVANÝCH STAVEBNÍCH KONSTRUKCÍ

- ŘEZIVO SI
- OCEL KONSTRUKČNÍ S235
- BETON C20/25
- SVARY KOUTOVÉ 8mm

VEŠKERÉ ROZMĚRY OCELOVÝCH KONSTRUKCÍ NUTNO PŘEMĚŘIT DLE SKUTEČNÉHO PROVEDENÍ STAVBY

PROJEKT NENAHRAZUJE DÍLENSKOU DOKUMENTACI.

VMS projekt
STAVEBNĚ-KONSTRUKČNÍ KANCELÁŘ
NOVOROSIJSKÁ 16, PRAHA 10 – VRŠOVICE
TEL./FAX: 267 311 868, 267 313 544
E MAIL: stibure@vmsprojekt.cz

VEDOUCÍ PROJEKTU: ING.MILOŠ STIBŮREK
HLAVNÍ ARCHITEKT: ING.ARCH.MILOŠ NIGRIN
ARCHITEKT PROJEKTANT: ING.ARCH.MILOŠ NIGRIN
ING.MILOŠ STIBŮREK, ING.RENATA TRUNCOVÁ
HIP: ING.ARCH.MILOŠ NIGRIN
ZPRACOVAL: ING.RENATA TRUNCOVÁ

INVESTOR: MÚ DOBROVICE

DATUM: 01/2013
ARCHIVNÍ ČÍSLO:
ČÍSLO PARE.

AKCE: REKONSTRUKCE BUDOVY ZŠ A PŮDNÍ VESTAVBA DOBROVICE

STUPEŇ: DPP
ZAKÁZKOVÉ Č.: 02-2013

ČÁST DOKUMENTACE: P.Ú.S.
NAHRAZUJE Č.:
ČÍSLO VÝKRESU: 06

OBSAH: OCELOVÉ SCHÉMA KROVU+RÁMY R1-R4

MĚŘÍTKO: 1:50
FORMÁTY: 10 x A4