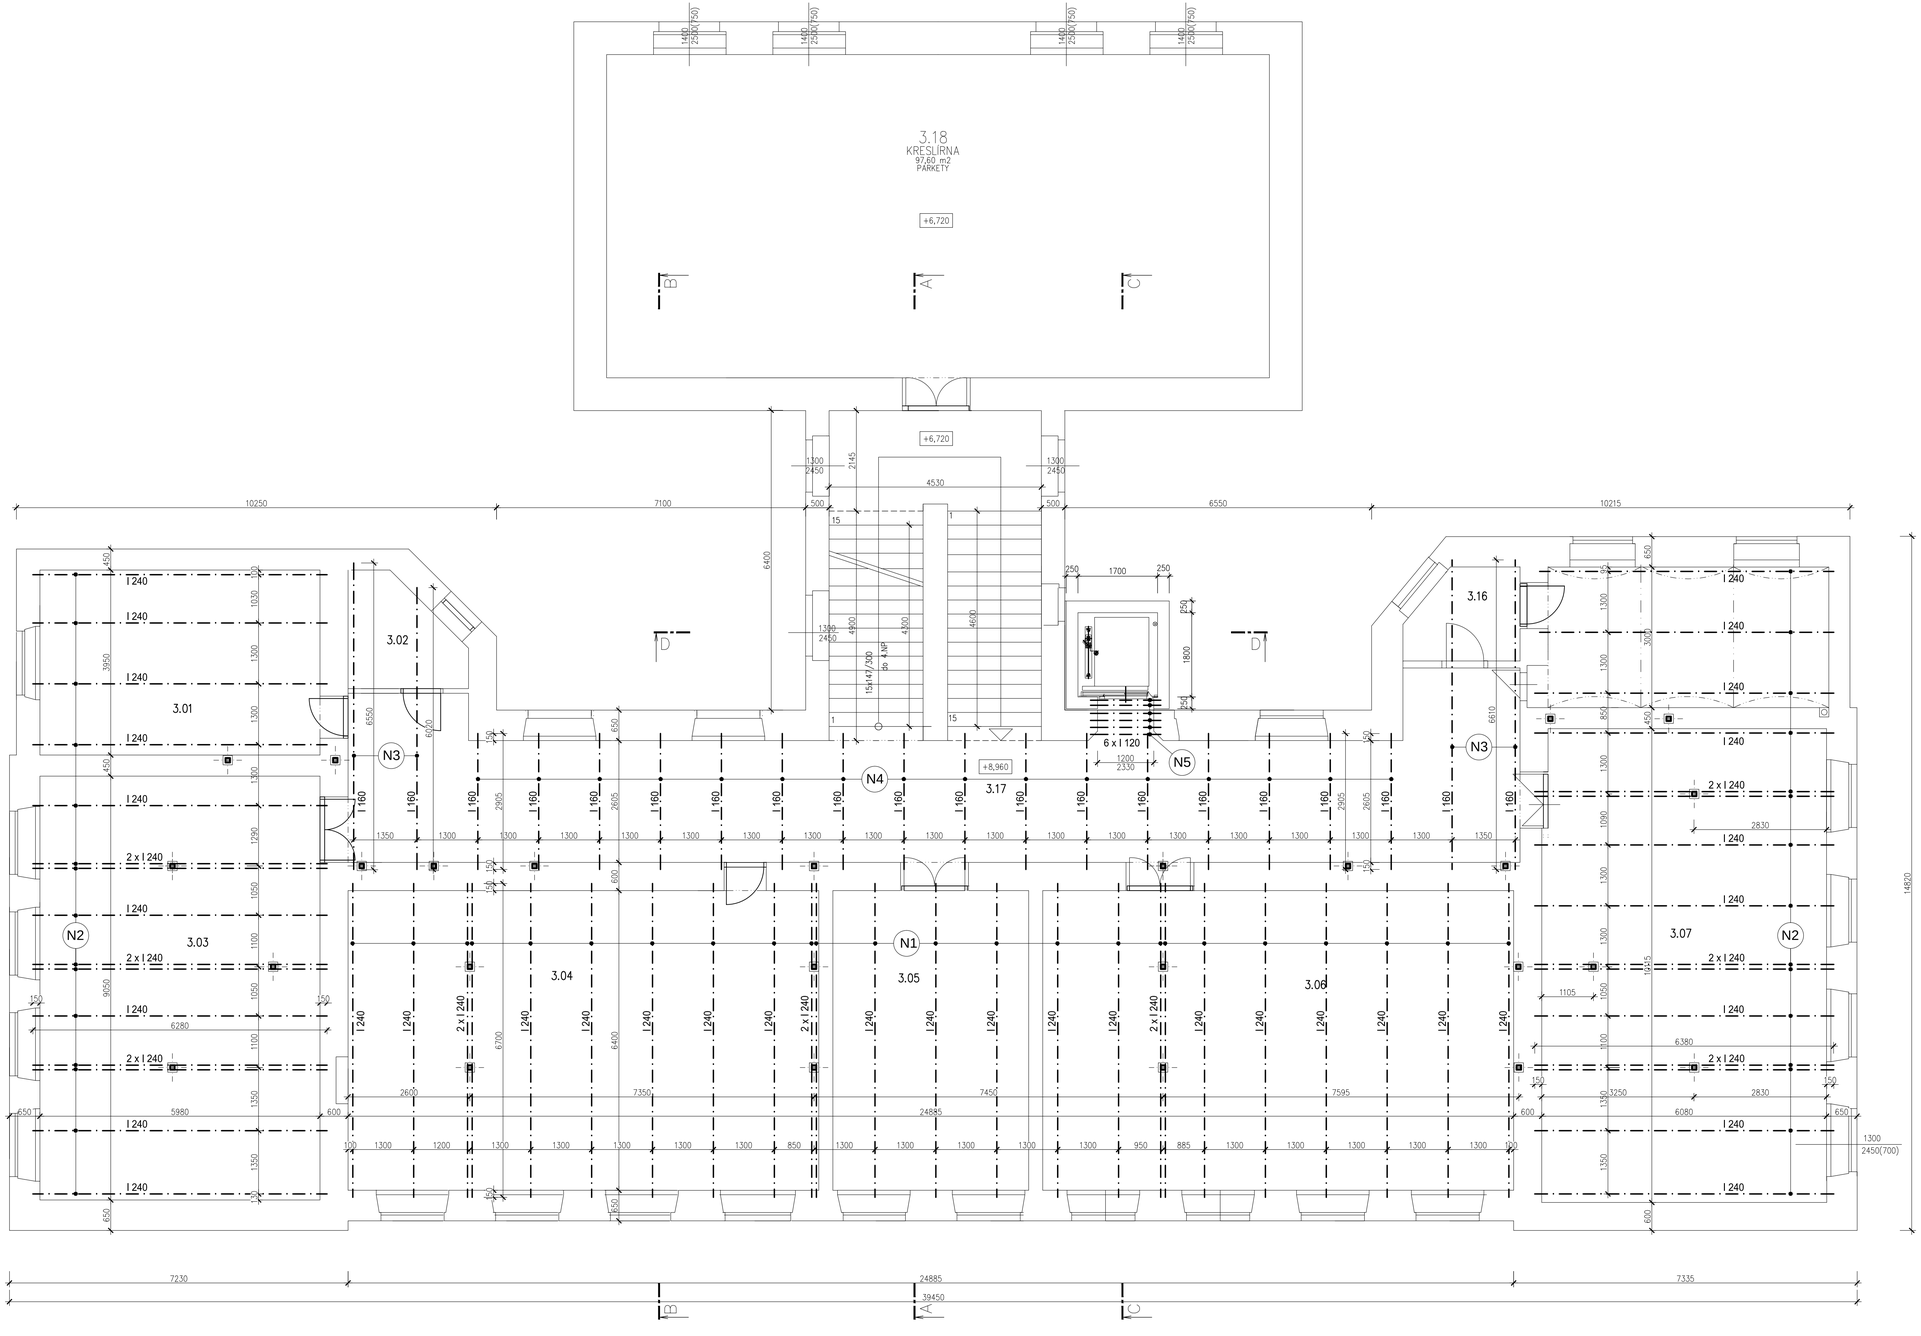


VÝPIS OCELOVÝCH PRVKŮ

OZN.	NÁZEV	PROFIL	DÉLKA (m)	(ks)	HMOTNOST (kg/m)	HMOTNOST (kg/ks)	HMOTNOST (kg)
N1	NOSNÍK	I 240	6,70	24	36,2	243	5832
N2	NOSNÍK	I 240	6,40	32	36,2	232	7424
N3	NOSNÍK	I 220	6,60	4	31,0	205	820
N4	NOSNÍK	I 160	2,90	16	17,9	52	832
	PATNÍ PLECH	150/150/10		40		1,8	72
	PATNÍ PLECH	150/200/10		112		2,4	269
							15250
přirážka 4% (KOTEVNÍ PRVKY)							710
HMOTNOST CELKEM							15 860 kg

SVARY KOUTOVÉ 6(8)mm
OCEL KONSTRUKČNÍ S235

VEŠKERÉ ROZMĚRY OCELOVÝCH KONSTRUKCÍ
NUTNO PŘEMĚŘIT DLE SKUTEČNÉHO PROVEDENÍ STAVBY

PROJEKT NENAHRAZUJE DÍLENSKOU DOKUMENTACI.

VMS projekt
STAVEBNĚ – KONSTRUKČNÍ KANCELÁŘ
NOVOROSIJSKÁ 16, PRAHA 10 – VRŠOVICE
TEL./FAX: 267 311 868, 267 313 544
E MAIL: stibure @ vmsprojekt.cz

VEDOUCÍ PROJEKTU: ING.MILOŠ STIBŮREK
HLAVNÍ ARCHITEKT: ING.ARCH.MILOŠ NIGRIN
ARCHITEKT PROJEKTANT: ING.ARCH.MILOŠ NIGRIN, ING.MILOŠ STIBŮREK, ING.RENÁTA TRUNCOVÁ
HIP: ING.ARCH.MILOŠ NIGRIN
ZPRACOVAL: ING.RENÁTA TRUNCOVÁ

INVESTOR: MÚ DOBROVICE
DATUM: 01/2013
ARCHIVNÍ ČÍSLO:
ČÍSLO PARE.

AKCE: REKONSTRUKCE BUDOVY ZŠ A PŮDNÍ VESTAVBA
DOBROVICE
STUPEŇ: DPP
ZAKÁZKOVÉ Č.: 02–2013

ČÁST DOKUMENTACE: F.1.3.
NAHRAZUJE Č.:
ČÍSLO VÝKRESU: 03

OBSAH: PODLAHA 4.NP
MĚŘÍTKO: 1:50
FORMÁTY: 10 x A4