


ŘEZ A-A

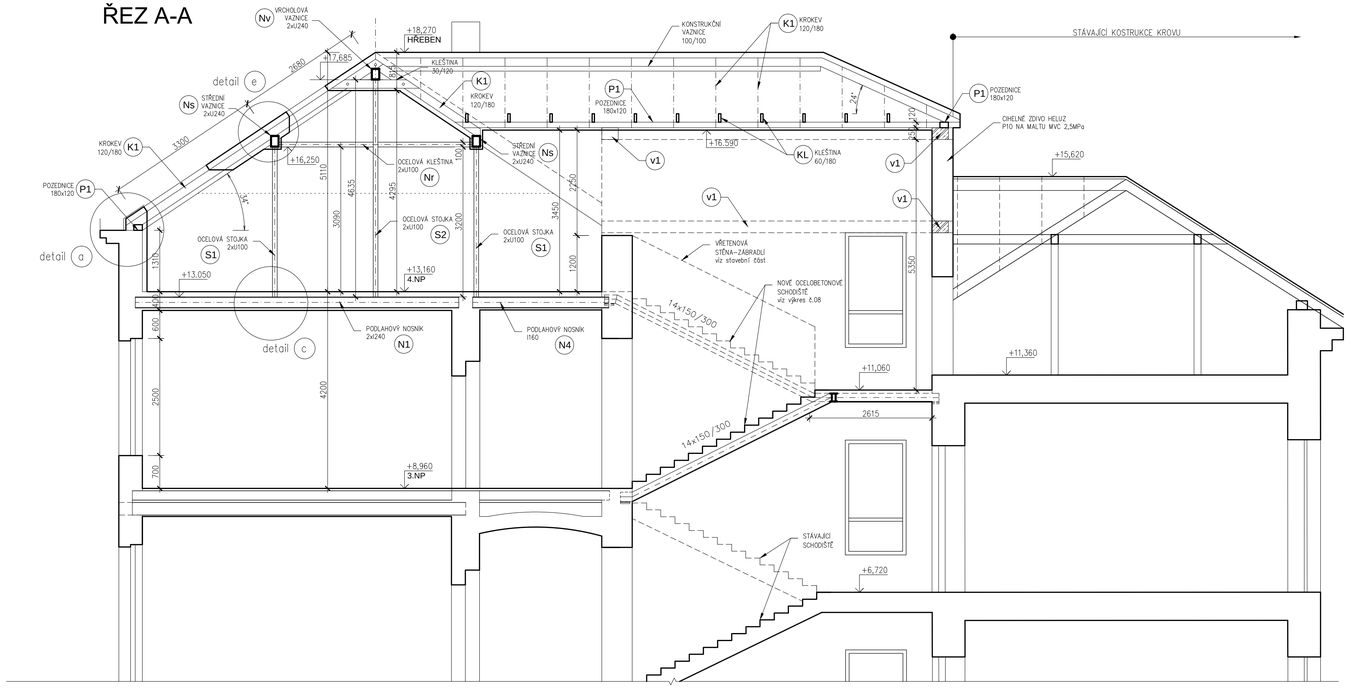


ŘEZ B-B

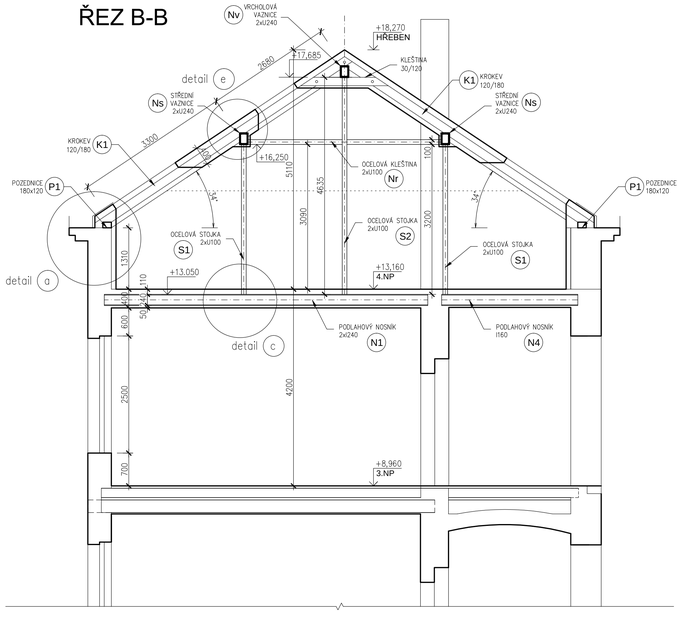

ŘEZ D-D

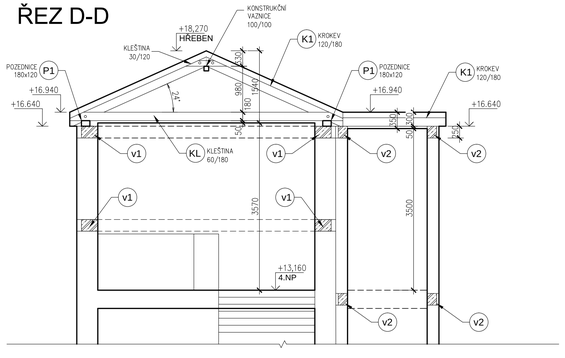

ŘEZ C-C

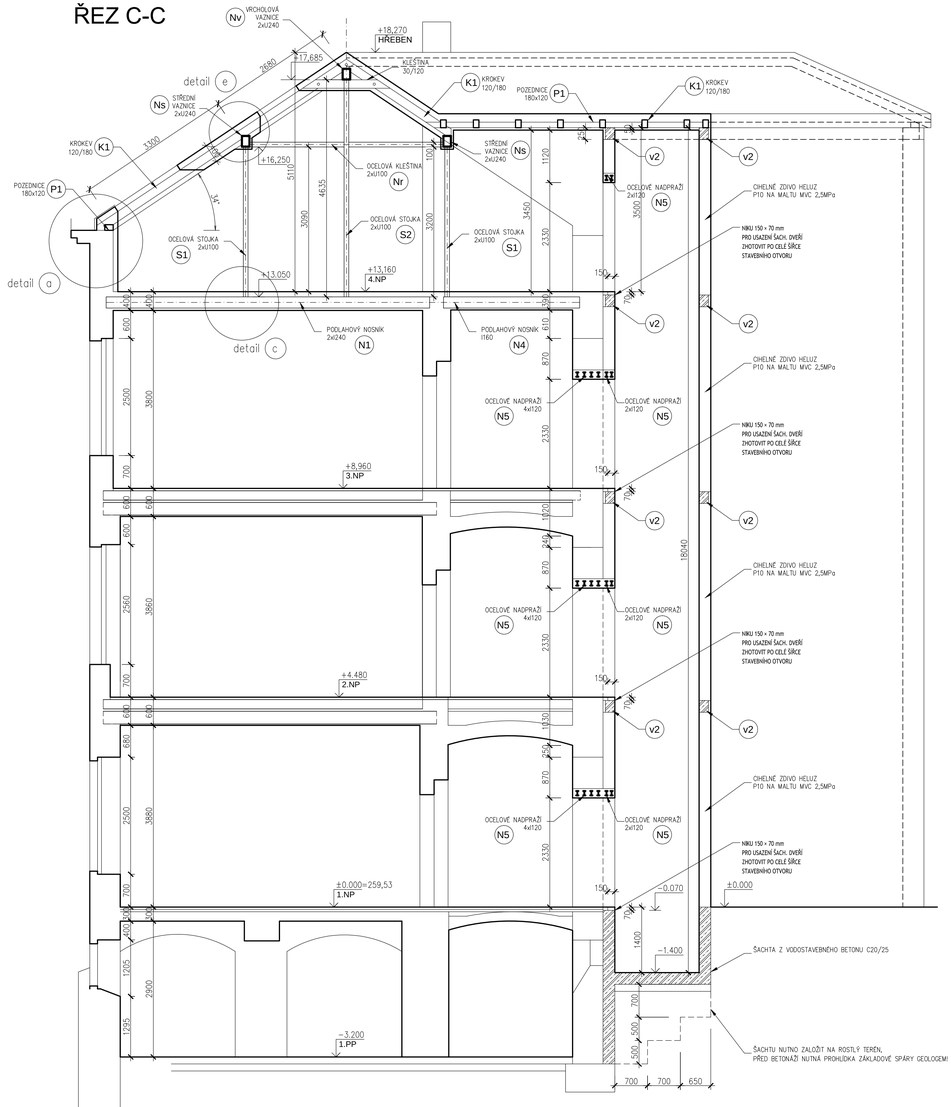

LEGENDA MATERIÁLŮ

- STÁVAJÍCÍ ZDIVO
- ŽELEZOBETONOVÉ KONSTRUKCE
- BOURANÉ KONSTRUKCE

PROJEKT NENAHRAZUJE DÍLENSKOU DOKUMENTACI.

POZNÁMKY:

- VŠECHNY DŘEVĚNÉ PRVKY KROVU JSOU IMPREGNOVÁNY
- JEDNOTLIVÉ PRVKY KCE DOŘEZAT NA URČENÉ DÉLKY AŽ PO OSAZENÍ !!!!
- PŘED VÝROBOU OCELOVÝCH RÁMŮ NUTNO PROVÉST ZAMĚŘENÍ SKUTEČNĚ REALIZOVANÝCH STAVEBNÍCH KONSTRUKCÍ

- ŘEZIVO SI
- OCEL KONSTRUKČNÍ S235
- BETON C20/25

VMS projekt
STAVEBNĚ – KONSTRUKČNÍ KANCELÁŘ
NOVODVORSKÁ 16, PRAHA 10 – VRŠOVICE
TEL./FAX: 267 311 868, 267 313 544
E.MAIL: stibure@vmsprojekt.cz

VEDOUCÍ PROJEKTU: ING.MILOŠ STIBŮREK
HLAVNÍ ARCHITEKT: ING.MILOŠ NIGRIN
ARCHITEKT PROJEKTANT: ING.ARCH.MILOŠ NIGRIN, ING.MILOŠ STIBŮREK, ING.RENÁTA TRUNCOVÁ
HIP: ING.ARCH.MILOŠ NIGRIN
ZPRACOVAL: ING.RENÁTA TRUNCOVÁ

INVESTOR: MÚ DOBROVICE

DATUM: 01/2013
ARCHIVNÍ ČÍSLO:
ČÍSLO PARE.

AKCE: REKONSTRUKCE BUDOVY ZŠ A PŮDNÍ VESTAVBA DOBROVICE

STUPEŇ: DPP
ZAKÁZKOVÉ Č.: 02-2013

ČÁST DOKUMENTACE: P.Ú.S.
NAHRAZUJE Č.:
ČÍSLO VÝKRESU: 07

OBSAH: ŘEZY A, B, C, D

MĚŘÍTKO: 1:50
FORMÁTY: 10 x A4