PŮDORYS II +5.50

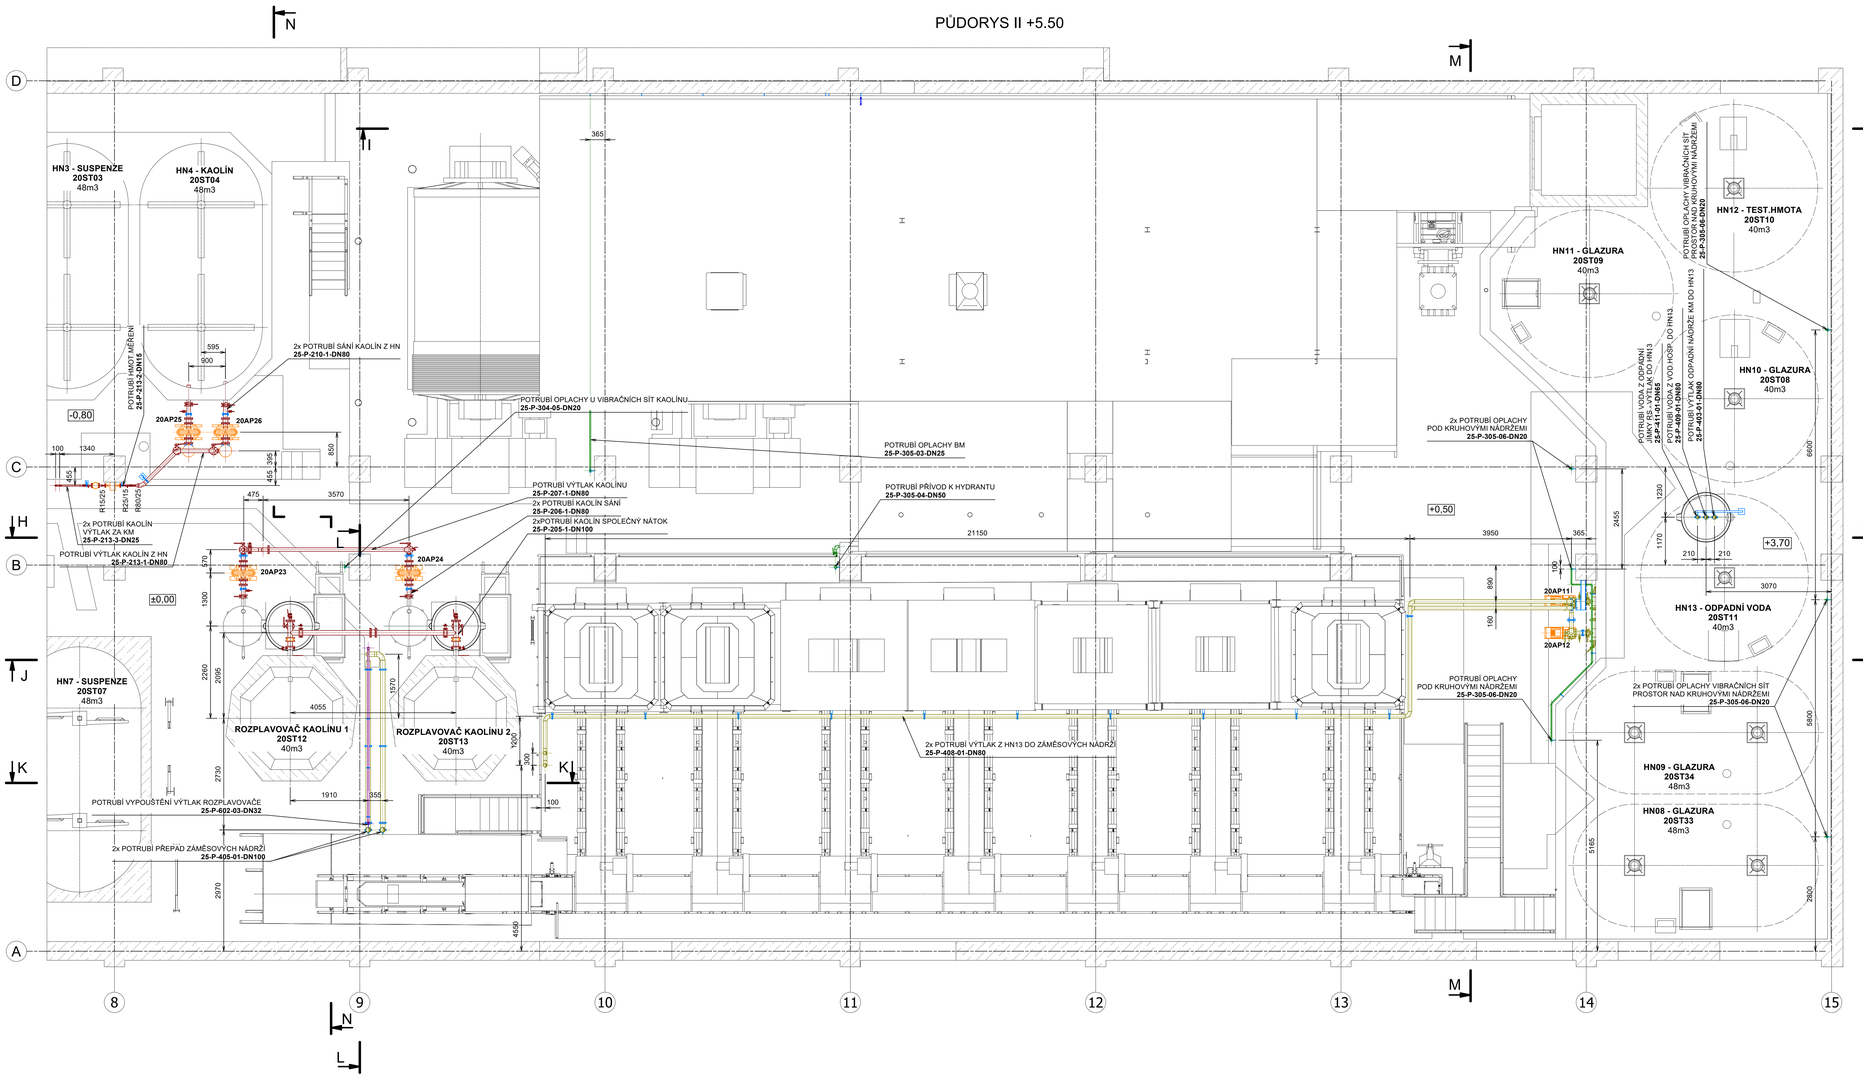

PŮDORYS II +2.30

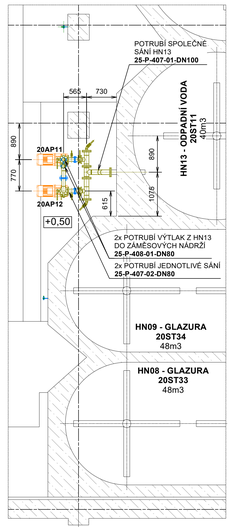

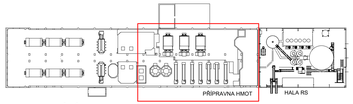

SOUVISEJÍCÍ DOKUMENTACE

PS025-DPS-04 - Přípravna hmot ČÁST I - Půdorys +1,20
PS025-DPS-05 - Přípravna hmot ČÁST I - Půdorys +5,30
PS025-DPS-06 - Přípravna hmot ČÁST I - Půdorys +9,20
PS025-DPS-07 - Přípravna hmot ČÁST I - Řez A-A, B-B
PS025-DPS-08 - Přípravna hmot ČÁST I - Řez C-C, D-D
PS025-DPS-09 - Přípravna hmot ČÁST I - Řez E-E, F-F, G-G
PS025-DPS-10 - Přípravna hmot ČÁST II - Půdorys +2,30 +5,50
PS025-DPS-11 - Přípravna hmot ČÁST II - Půdorys +9,20 +11,80
PS025-DPS-12 - Přípravna hmot ČÁST II - Řez H-H, I-I
PS025-DPS-13 - Přípravna hmot ČÁST II - Řez J-J
PS025-DPS-14 - Přípravna hmot ČÁST II - Řez K-K, L-L, M-M, N-N
PS025-DPS-15 - Přípravna hmot ČÁST III - Půdorys +5,10
PS025-DPS-16 - Přípravna hmot ČÁST III - Půdorys +13,35
PS025-DPS-17 - Přípravna hmot ČÁST III - Řez O-O, P-P, Q-Q
PS025-DPS-18 - Přípravna hmot ČÁST III - Řez R-R, S-S, T-T, U-U

LEGENDA S+Z:

- OSTATNÍ PS
- NOVÁ TECHNOLOGICKÁ ZAŘÍZENÍ - ZAHRANIČNÍ DOD. - SACMI POUZE MONTÁŽ

LEGENDA POTRUBÍ:

- KERAMICKÁ SUSPENZE
- ROZPLAVENÝ KAOLÍN
- PITNÁ VODA
- PROVOZNÍ VODA (ŘÍČNÍ-PRŮMYSLOVÁ)
- ODPADNÍ VODA (OPLACHOVÁ - ZÁMĚSOVÁ)
- ZTEKUCOVADLO, ZPEVŇOVAČ
- ODVĚTRÁNÍ
- ULOŽENÍ POTRUBÍ

±0,00 m = +481,617 - PŘÍPRAVNA HMOT (PŮDORYS I, II)
±0,00 m = +484,687 - PŘÍPRAVNA HMOT - HALA RS (PŮDORYS III)

Výškový systém: Bpv
Souřadnicový systém: S-JTSK

Revize	Popis	Vypracoval	Datum

PS 025 Přípravna hmot - trubní rozvody

Objednatel:
LASSELSBERGER, s.r.o.
Adelova 2549/1
320 00 Plzeň - Jižní Předměstí

Generální projektant:
Valbek, spol. s r.o., středisko Plzeň
Parková 1205/11
326 00 Plzeň
HIP: Ing. Zdeněk Zmo

Vypracoval	Antonín Fišer	Zak. číslo	22PLB1001
Zodp. projektant	Ing. Zdeněk Zmo	Datum	09/2023
Tech. kontrola	Ing. Zdeněk Zmo	Stupeň	DPS
Akce	Linka B2 - LB Borovany Dokumentace pro provádění stavby (DPS)	Počet formátů	12 x A4
		Měřítko	1:50
		Č. přílohy	PS025-DPS-10
Zhotovitel: Valbek, spol. s r.o. Parková 1205/11 323 00 Litvínov	Příloha: PŘÍPRAVNA HMOT - ČÁST II PŮDORYS +5,50 +2,30	Revize	00

DPS - PS - 025 - PS10.dgn | rev