


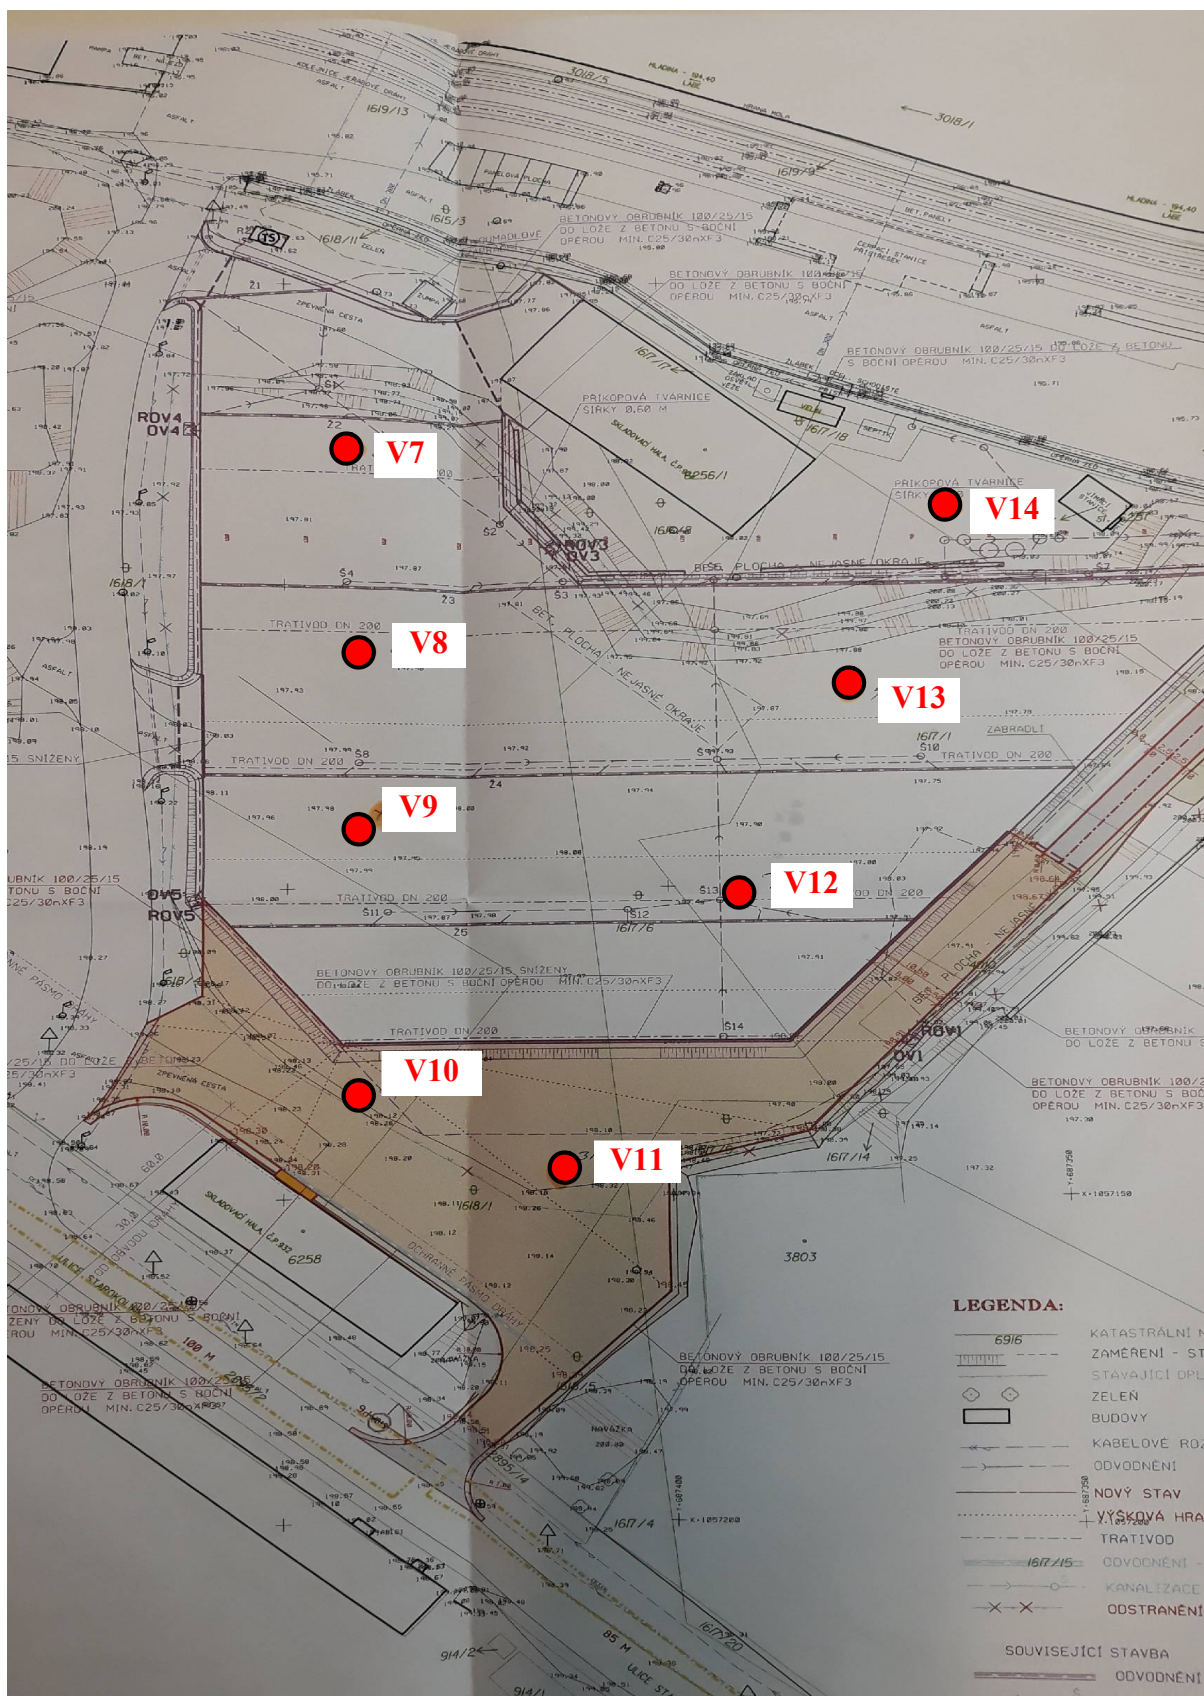

**Přístav Kolín - schematická situace sond na pozemcích
p. č. 1617/1, 1617/5, 1617/6, 1618/1 a 1618/4**